

Algemene disclaimer: Dit document is met zorg samengesteld echter kunnen hier geen rechten aan ontleend worden.

Alle maten in de tekening zijn circa maten.

### Legenda

- perceelsgrens
- bebouwing
- woningentree
- veranda
- traptreden
- betontegels 600x400
- verplichte parkeerplaats eigen terrein
- gemengde haag, h = 1,8 m (aanplanthoogte 1,6 m)
- gemengde haag, h = 1,5 m (aanplanthoogte 1,2 m)
- gemengde haag, h = 1,0 m (aanplanthoogte 1,0 m)
- rijweg, klinkerbestrating
- erf, klinkerbestrating
- trottoir
- voetpaden binnengebied
- voetpaden binnengebied, stapstenen
- open verharding
- open verharding in erfbestrating
- open verharding, grasbetontegels
- opstelplaats vuilcontainer
- bloem- en kruidenrijk grasland
- gras, gemaaid
- beplanting
- talud



project  
Weidepark Heerhugowaard

bladnr.  
K.01

### Kavels bnr. 1 en 2

datum  
13-04-2026

schaal  
1:200

formaat  
A3





Algemene disclaimer: Dit document is met zorg samengesteld echter kunnen hier geen rechten aan ontleend worden.

Alle maten in de tekening zijn circa maten.

### Legenda

- perceelsgrens
- bebouwing
- woningentree
- veranda
- traptreden
- betontegels 600x400
- verplichte parkeerplaats eigen terrein
- gemengde haag, h = 1,8 m (aanplanthoogte 1,6 m)
- gemengde haag, h = 1,5 m (aanplanthoogte 1,2 m)
- gemengde haag, h = 1,0 m (aanplanthoogte 1,0 m)
- rijweg, klinkerbestrating
- erf, klinkerbestrating
- trottoir
- voetpaden binnengebied
- voetpaden binnengebied, stapstenen
- open verharding
- open verharding in erfbestrating
- open verharding, grasbetontegels
- opstelplaats vuilcontainer
- bloem- en kruidenrijk grasland
- gras, gemaaid
- beplanting
- talud



project  
Weidepark Heerhugowaard

bladnr.  
K.03

### Kavels bnrs. 5 en 6

datum  
13-04-2026

schaal  
1:200

formaat  
A3



Algemene disclaimer: Dit document is met zorg samengesteld echter kunnen hier geen rechten aan ontleend worden.

Alle maten in de tekening zijn circa maten.

### Legenda

- perceelsgrens
- bebouwing
- woningentree
- veranda
- traptreden
- betontegels 600x400
- verplichte parkeerplaats eigen terrein
- gemengde haag, h = 1,8 m (aanplanthoogte 1,6 m)
- gemengde haag, h = 1,5 m (aanplanthoogte 1,2 m)
- gemengde haag, h = 1,0 m (aanplanthoogte 1,0 m)
- rijweg, klinkerbestrating
- erf, klinkerbestrating
- trottoir
- voetpaden binnengebied
- voetpaden binnengebied, stapstenen
- open verharding
- open verharding in erfbestrating
- open verharding, grasbetontegels
- opstelplaats vuilcontainer
- bloem- en kruidenrijk grasland
- gras, gemaaid
- beplanting
- talud



project  
Weidepark Heerhugowaard

bladnr.  
K.04

### Kavels bnrs. 7 en 8

datum  
13-04-2026

schaal  
1:200

formaat  
A3



Algemene disclaimer: Dit document is met zorg samengesteld echter kunnen hier geen rechten aan ontleend worden.

Alle maten in de tekening zijn circa maten.

### Legenda

- perceelsgrens
- bebouwing
- woningentree
- veranda
- traptreden
- betontegels 600x400
- verplichte parkeerplaats eigen terrein
- gemengde haag, h = 1,8 m (aanplanthoogte 1,6 m)
- gemengde haag, h = 1,5 m (aanplanthoogte 1,2 m)
- gemengde haag, h = 1,0 m (aanplanthoogte 1,0 m)
- rijweg, klinkerbestrating
- erf, klinkerbestrating
- trottoir
- voetpaden binnengebied
- voetpaden binnengebied, stapstenen
- open verharding
- open verharding in erfbestrating
- open verharding, grasbetontegels
- opstelplaats vuilcontainer
- bloem- en kruidenrijk grasland
- gras, gemaaid
- beplanting
- talud



project  
Weidepark Heerhugowaard

bladnr.  
K.05

### Kavels bnrs. 9 en 10

datum  
13-04-2026

schaal  
1:200

formaat  
A3



Algemene disclaimer: Dit document is met zorg samengesteld echter kunnen hier geen rechten aan ontleend worden.

Alle maten in de tekening zijn circa maten.

### Legenda

-  perceelsgrens
-  bebouwing
-  woningentree
-  veranda
-  traptreden
-  betontegels 600x400
-  verplichte parkeerplaats eigen terrein
-  gemengde haag, h = 1,8 m (aanplanthoogte 1,6 m)
-  gemengde haag, h = 1,5 m (aanplanthoogte 1,2 m)
-  gemengde haag, h = 1,0 m (aanplanthoogte 1,0 m)
-  rijweg, klinkerbestrating
-  erf, klinkerbestrating
-  trottoir
-  voetpaden binnengebied
-  voetpaden binnengebied, stapstenen
-  open verharding
-  open verharding in erfbestrating
-  open verharding, grasbetontegels
-  opstelplaats vuilcontainer
-  bloem- en kruidenrijk grasland
-  gras, gemaaid
-  beplanting
-  talud



project  
Weidepark Heerhugowaard

bladnr.  
K.06

### Kavels bnrs. 11 en 12

datum  
13-04-2026

schaal  
1:200

formaat  
A3



Algemene disclaimer: Dit document is met zorg samengesteld echter kunnen hier geen rechten aan ontleend worden.

Alle maten in de tekening zijn circa maten.

### Legenda

-  perceelsgrens
-  bebouwing
-  woningentree
-  veranda
-  traptreden
-  betontegels 600x400
-  verplichte parkeerplaats eigen terrein
-  gemengde haag, h = 1,8 m (aanplanthoogte 1,6 m)
-  gemengde haag, h = 1,5 m (aanplanthoogte 1,2 m)
-  gemengde haag, h = 1,0 m (aanplanthoogte 1,0 m)
-  rijweg, klinkerbestrating
-  erf, klinkerbestrating
-  trottoir
-  voetpaden binnengebied
-  voetpaden binnengebied, stapstenen
-  open verharding
-  open verharding in erfbestrating
-  open verharding, grasbetontegels
-  opstelplaats vuilcontainer
-  bloem- en kruidenrijk grasland
-  gras, gemaaid
-  beplanting
-  talud



project  
Weidepark Heerhugowaard

bladnr.  
K.07

### Kavels bnrs. 13 en 14

datum  
13-04-2026

schaal  
1:200

formaat  
A3



Algemene disclaimer: Dit document is met zorg samengesteld echter kunnen hier geen rechten aan ontleend worden.

Alle maten in de tekening zijn circa maten.

### Legenda

- perceelsgrens
- bebouwing
- woningentree
- veranda
- traptreden
- betontegels 600x400
- verplichte parkeerplaats eigen terrein
- gemengde haag, h = 1,8 m (aanplanthoogte 1,6 m)
- gemengde haag, h = 1,5 m (aanplanthoogte 1,2 m)
- gemengde haag, h = 1,0 m (aanplanthoogte 1,0 m)
- rijweg, klinkerbestrating
- erf, klinkerbestrating
- trottoir
- voetpaden binnengebied
- voetpaden binnengebied, stapstenen
- open verharding
- open verharding in erfbestrating
- open verharding, grasbetontegels
- opstelplaats vuilcontainer
- bloem- en kruidenrijk grasland
- gras, gemaaid
- beplanting
- talud



project  
Weidepark Heerhugowaard

bladnr.  
K.08

### Kavels bnr. 15 t/m 17

datum  
13-04-2026

schaal  
1:200

formaat  
A3



Algemene disclaimer: Dit document is met zorg samengesteld echter kunnen hier geen rechten aan ontleend worden.

Alle maten in de tekening zijn circa maten.



### Legenda

- perceelsgrens
- bebouwing
- woningentree
- veranda
- trap treden
- betontegels 600x400
- verplichte parkeerplaats eigen terrein
- gemengde haag, h = 1,8 m (aanplanthoogte 1,6 m)
- gemengde haag, h = 1,5 m (aanplanthoogte 1,2 m)
- gemengde haag, h = 1,0 m (aanplanthoogte 1,0 m)
- rijweg, klinkerbestrating
- erf, klinkerbestrating
- trottoir
- voetpaden binnengebied
- voetpaden binnengebied, stapstenen
- open verharding
- open verharding in erfbestrating
- open verharding, grasbetontegels
- opstelplaats vuilcontainer
- bloem- en kruidenrijk grasland
- gras, gemaaid
- beplanting
- talud

project  
Weidepark Heerhugowaard

bladnr.  
K.09

### Kavels bnr. 18 en 19

datum  
13-04-2026

schaal  
1:200

formaat  
A3



Algemene disclaimer: Dit document is met zorg samengesteld echter kunnen hier geen rechten aan ontleend worden.

Alle maten in de tekening zijn circa maten.

### Legenda

- perceelsgrens
- bebouwing
- woningentree
- veranda
- traptreden
- betontegels 600x400
- verplichte parkeerplaats eigen terrein
- gemengde haag, h = 1,8 m (aanplanthoogte 1,6 m)
- gemengde haag, h = 1,5 m (aanplanthoogte 1,2 m)
- gemengde haag, h = 1,0 m (aanplanthoogte 1,0 m)
- rijweg, klinkerbestrating
- erf, klinkerbestrating
- trottoir
- voetpaden binnengebied
- voetpaden binnengebied, stapstenen
- open verharding
- open verharding in erfbestrating
- open verharding, grasbetontegels
- opstelplaats vuilcontainer
- bloem- en kruidenrijk grasland
- gras, gemaaid
- beplanting
- talud

project  
Weidepark Heerhugowaard

bladnr.  
K.10

### Kavels bnr. 20 en 21

datum  
13-04-2026

schaal  
1:200

formaat  
A3



Algemene disclaimer: Dit document is met zorg samengesteld echter kunnen hier geen rechten aan ontleend worden.

Alle maten in de tekening zijn circa maten.

### Legenda

-  perceelsgrens
-  bebouwing
-  woningentree
-  veranda
-  traptreden
-  betontegels 600x400
-  verplichte parkeerplaats eigen terrein
-  gemengde haag, h = 1,8 m (aanplanthoogte 1,6 m)
-  gemengde haag, h = 1,5 m (aanplanthoogte 1,2 m)
-  gemengde haag, h = 1,0 m (aanplanthoogte 1,0 m)
-  rijweg, klinkerbestrating
-  erf, klinkerbestrating
-  trottoir
-  voetpaden binnengebied
-  voetpaden binnengebied, stapstenen
-  open verharding
-  open verharding in erfbestrating
-  open verharding, grasbetontegels
-  opstelplaats vuilcontainer
-  bloem- en kruidenrijk grasland
-  gras, gemaaid
-  beplanting
-  talud



project  
Weidepark Heerhugowaard

bladnr.  
K.11

### Kavels bnr. 22 en 23

datum  
13-04-2026

schaal  
1:200

formaat  
A3



Algemene disclaimer: Dit document is met zorg samengesteld echter kunnen hier geen rechten aan ontleend worden.

Alle maten in de tekening zijn circa maten.

### Legenda

- perceelsgrens
- bebouwing
- woningentree
- veranda
- traptreden
- betontegels 600x400
- verplichte parkeerplaats eigen terrein
- gemengde haag, h = 1,8 m (aanplanthoogte 1,6 m)
- gemengde haag, h = 1,5 m (aanplanthoogte 1,2 m)
- gemengde haag, h = 1,0 m (aanplanthoogte 1,0 m)
- rijweg, klinkerbestrating
- erf, klinkerbestrating
- trottoir
- voetpaden binnengebied
- voetpaden binnengebied, stapstenen
- open verharding
- open verharding in erfbestrating
- open verharding, grasbetontegels
- opstelplaats vuilcontainer
- bloem- en kruidenrijk grasland
- gras, gemaaid
- beplanting
- talud

project  
Weidepark Heerhugowaard

bladnr.  
K.12

### Kavels bnr. 24 t/m 28

datum  
13-04-2026

schaal  
1:200

formaat  
A3



Algemene disclaimer: Dit document is met zorg samengesteld echter kunnen hier geen rechten aan ontleend worden.

Alle maten in de tekening zijn circa maten.

### Legenda

- perceelsgrens
- bebouwing
- woningentree
- veranda
- traptreden
- betontegels 600x400
- verplichte parkeerplaats eigen terrein
- gemengde haag, h = 1,8 m (aanplanthoogte 1,6 m)
- gemengde haag, h = 1,5 m (aanplanthoogte 1,2 m)
- gemengde haag, h = 1,0 m (aanplanthoogte 1,0 m)
- rijweg, klinkerbestrating
- erf, klinkerbestrating
- trottoir
- voetpaden binnengebied
- voetpaden binnengebied, stapstenen
- open verharding
- open verharding in erfbestrating
- open verharding, grasbetontegels
- opstelplaats vuilcontainer
- bloem- en kruidenrijk grasland
- gras, gemaaid
- beplanting
- talud



project  
Weidepark Heerhugowaard

bladnr.  
K.13

### Kavels bnr. 29 t/m 34

datum  
13-04-2026

schaal  
1:200

formaat  
A3



Algemene disclaimer: Dit document is met zorg samengesteld echter kunnen hier geen rechten aan ontleend worden.

Alle maten in de tekening zijn circa maten.

### Legenda

-  perceelsgrens
-  bebouwing
-  woningentree
-  veranda
-  traptreden
-  betontegels 600x400
-  verplichte parkeerplaats eigen terrein
-  gemengde haag, h = 1,8 m (aanplanthoogte 1,6 m)
-  gemengde haag, h = 1,5 m (aanplanthoogte 1,2 m)
-  gemengde haag, h = 1,0 m (aanplanthoogte 1,0 m)
-  rijweg, klinkerbestrating
-  erf, klinkerbestrating
-  trottoir
-  voetpaden binnengebied
-  voetpaden binnengebied, stapstenen
-  open verharding
-  open verharding in erfbestrating
-  open verharding, grasbetontegels
-  opstelplaats vuilcontainer
-  bloem- en kruidenrijk grasland
-  gras, gemaaid
-  beplanting
-  talud

project  
Weidepark Heerhugowaard

bladnr.  
K.14

### Kavels bnr. 35 t/m 40

datum  
13-04-2026

schaal  
1:200

formaat  
A3



Algemene disclaimer: Dit document is met zorg samengesteld echter kunnen hier geen rechten aan ontleend worden.

Alle maten in de tekening zijn circa maten.

### Legenda

- perceelsgrens
- bebouwing
- woningentree
- veranda
- traptreden
- betontegels 600x400
- verplichte parkeerplaats eigen terrein
- gemengde haag, h = 1,8 m (aanplanthoogte 1,6 m)
- gemengde haag, h = 1,5 m (aanplanthoogte 1,2 m)
- gemengde haag, h = 1,0 m (aanplanthoogte 1,0 m)
- rijweg, klinkerbestrating
- erf, klinkerbestrating
- trottoir
- voetpaden binnengebied
- voetpaden binnengebied, stapstenen
- open verharding
- open verharding in erfbestrating
- open verharding, grasbetontegels
- opstelplaats vuilcontainer
- bloem- en kruidenrijk grasland
- gras, gemaaid
- beplanting
- talud



project  
Weidepark Heerhugowaard

bladnr.  
K.15

## Kavels bnr. 41 t/m 44

datum  
13-04-2026

schaal  
1:200

formaat  
A3



Algemene disclaimer: Dit document is met zorg samengesteld echter kunnen hier geen rechten aan ontleend worden.

Alle maten in de tekening zijn circa maten.

### Legenda

-  perceelsgrens
-  bebouwing
-  woningentree
-  veranda
-  traptreden
-  betontegels 600x400
-  verplichte parkeerplaats eigen terrein
-  gemengde haag, h = 1,8 m (aanplanthoogte 1,6 m)
-  gemengde haag, h = 1,5 m (aanplanthoogte 1,2 m)
-  gemengde haag, h = 1,0 m (aanplanthoogte 1,0 m)
-  rijweg, klinkerbestrating
-  erf, klinkerbestrating
-  trottoir
-  voetpaden binnengebied
-  voetpaden binnengebied, stapstenen
-  open verharding
-  open verharding in erfbestrating
-  open verharding, grasbetontegels
-  opstelplaats vuilcontainer
-  bloem- en kruidenrijk grasland
-  gras, gemaaid
-  beplanting
-  talud



project  
Weidepark Heerhugowaard

bladnr.  
K.16

### Kavels bnr. 45 t/m 52

datum  
13-04-2026

schaal  
1:200

formaat  
A3



Algemene disclaimer: Dit document is met zorg samengesteld echter kunnen hier geen rechten aan ontleend worden.

Alle maten in de tekening zijn circa maten.

### Legenda

- perceelsgrens
- bebouwing
- woningentree
- veranda
- traptreden
- betontegels 600x400
- verplichte parkeerplaats eigen terrein
- gemengde haag, h = 1,8 m (aanplanthoogte 1,6 m)
- gemengde haag, h = 1,5 m (aanplanthoogte 1,2 m)
- gemengde haag, h = 1,0 m (aanplanthoogte 1,0 m)
- rijweg, klinkerbestrating
- erf, klinkerbestrating
- trottoir
- voetpaden binnengebied
- voetpaden binnengebied, stapstenen
- open verharding
- open verharding in erfbestrating
- open verharding, grasbetontegels
- opstelplaats vuilcontainer
- bloem- en kruidenrijk grasland
- gras, gemaaid
- beplanting
- talud



project  
Weidepark Heerhugowaard

bladnr.  
K.17

### Kavels bnr. 53 t/m 56

datum  
13-04-2026

schaal  
1:200

formaat  
A3



Algemene disclaimer: Dit document is met zorg samengesteld echter kunnen hier geen rechten aan ontleend worden.

Alle maten in de tekening zijn circa maten.

### Legenda

-  perceelsgrens
-  bebouwing
-  woningentree
-  veranda
-  traptreden
-  betontegels 600x400
-  verplichte parkeerplaats eigen terrein
-  gemengde haag, h = 1,8 m (aanplanthoogte 1,6 m)
-  gemengde haag, h = 1,5 m (aanplanthoogte 1,2 m)
-  gemengde haag, h = 1,0 m (aanplanthoogte 1,0 m)
-  rijweg, klinkerbestrating
-  erf, klinkerbestrating
-  trottoir
-  voetpaden binnengebied
-  voetpaden binnengebied, stapstenen
-  open verharding
-  open verharding in erfbestrating
-  open verharding, grasbetontegels
-  opstelplaats vuilcontainer
-  bloem- en kruidenrijk grasland
-  gras, gemaaid
-  beplanting
-  talud



project  
Weidepark Heerhugowaard

bladnr.  
K.18

### Kavels bnr. 57 en 58

datum  
13-04-2026

schaal  
1:200

formaat  
A3




Algemene disclaimer: Dit document is met zorg samengesteld echter kunnen hier geen rechten aan ontleend worden.

Alle maten in de tekening zijn circa maten.

### Legenda

- perceelsgrens
- bebouwing
- woningentree
- veranda
- traptreden
- betontegels 600x400
- verplichte parkeerplaats eigen terrein
- gemengde haag, h = 1,8 m (aanplanthoogte 1,6 m)
- gemengde haag, h = 1,5 m (aanplanthoogte 1,2 m)
- gemengde haag, h = 1,0 m (aanplanthoogte 1,0 m)
- rijweg, klinkerbestrating
- erf, klinkerbestrating
- trottoir
- voetpaden binnengebied
- voetpaden binnengebied, stapstenen
- open verharding
- open verharding in erfbestrating
- open verharding, grasbetontegels
- opstelplaats vuilcontainer
- bloem- en kruidrijk grasland
- gras, gemaaid
- beplanting
- talud

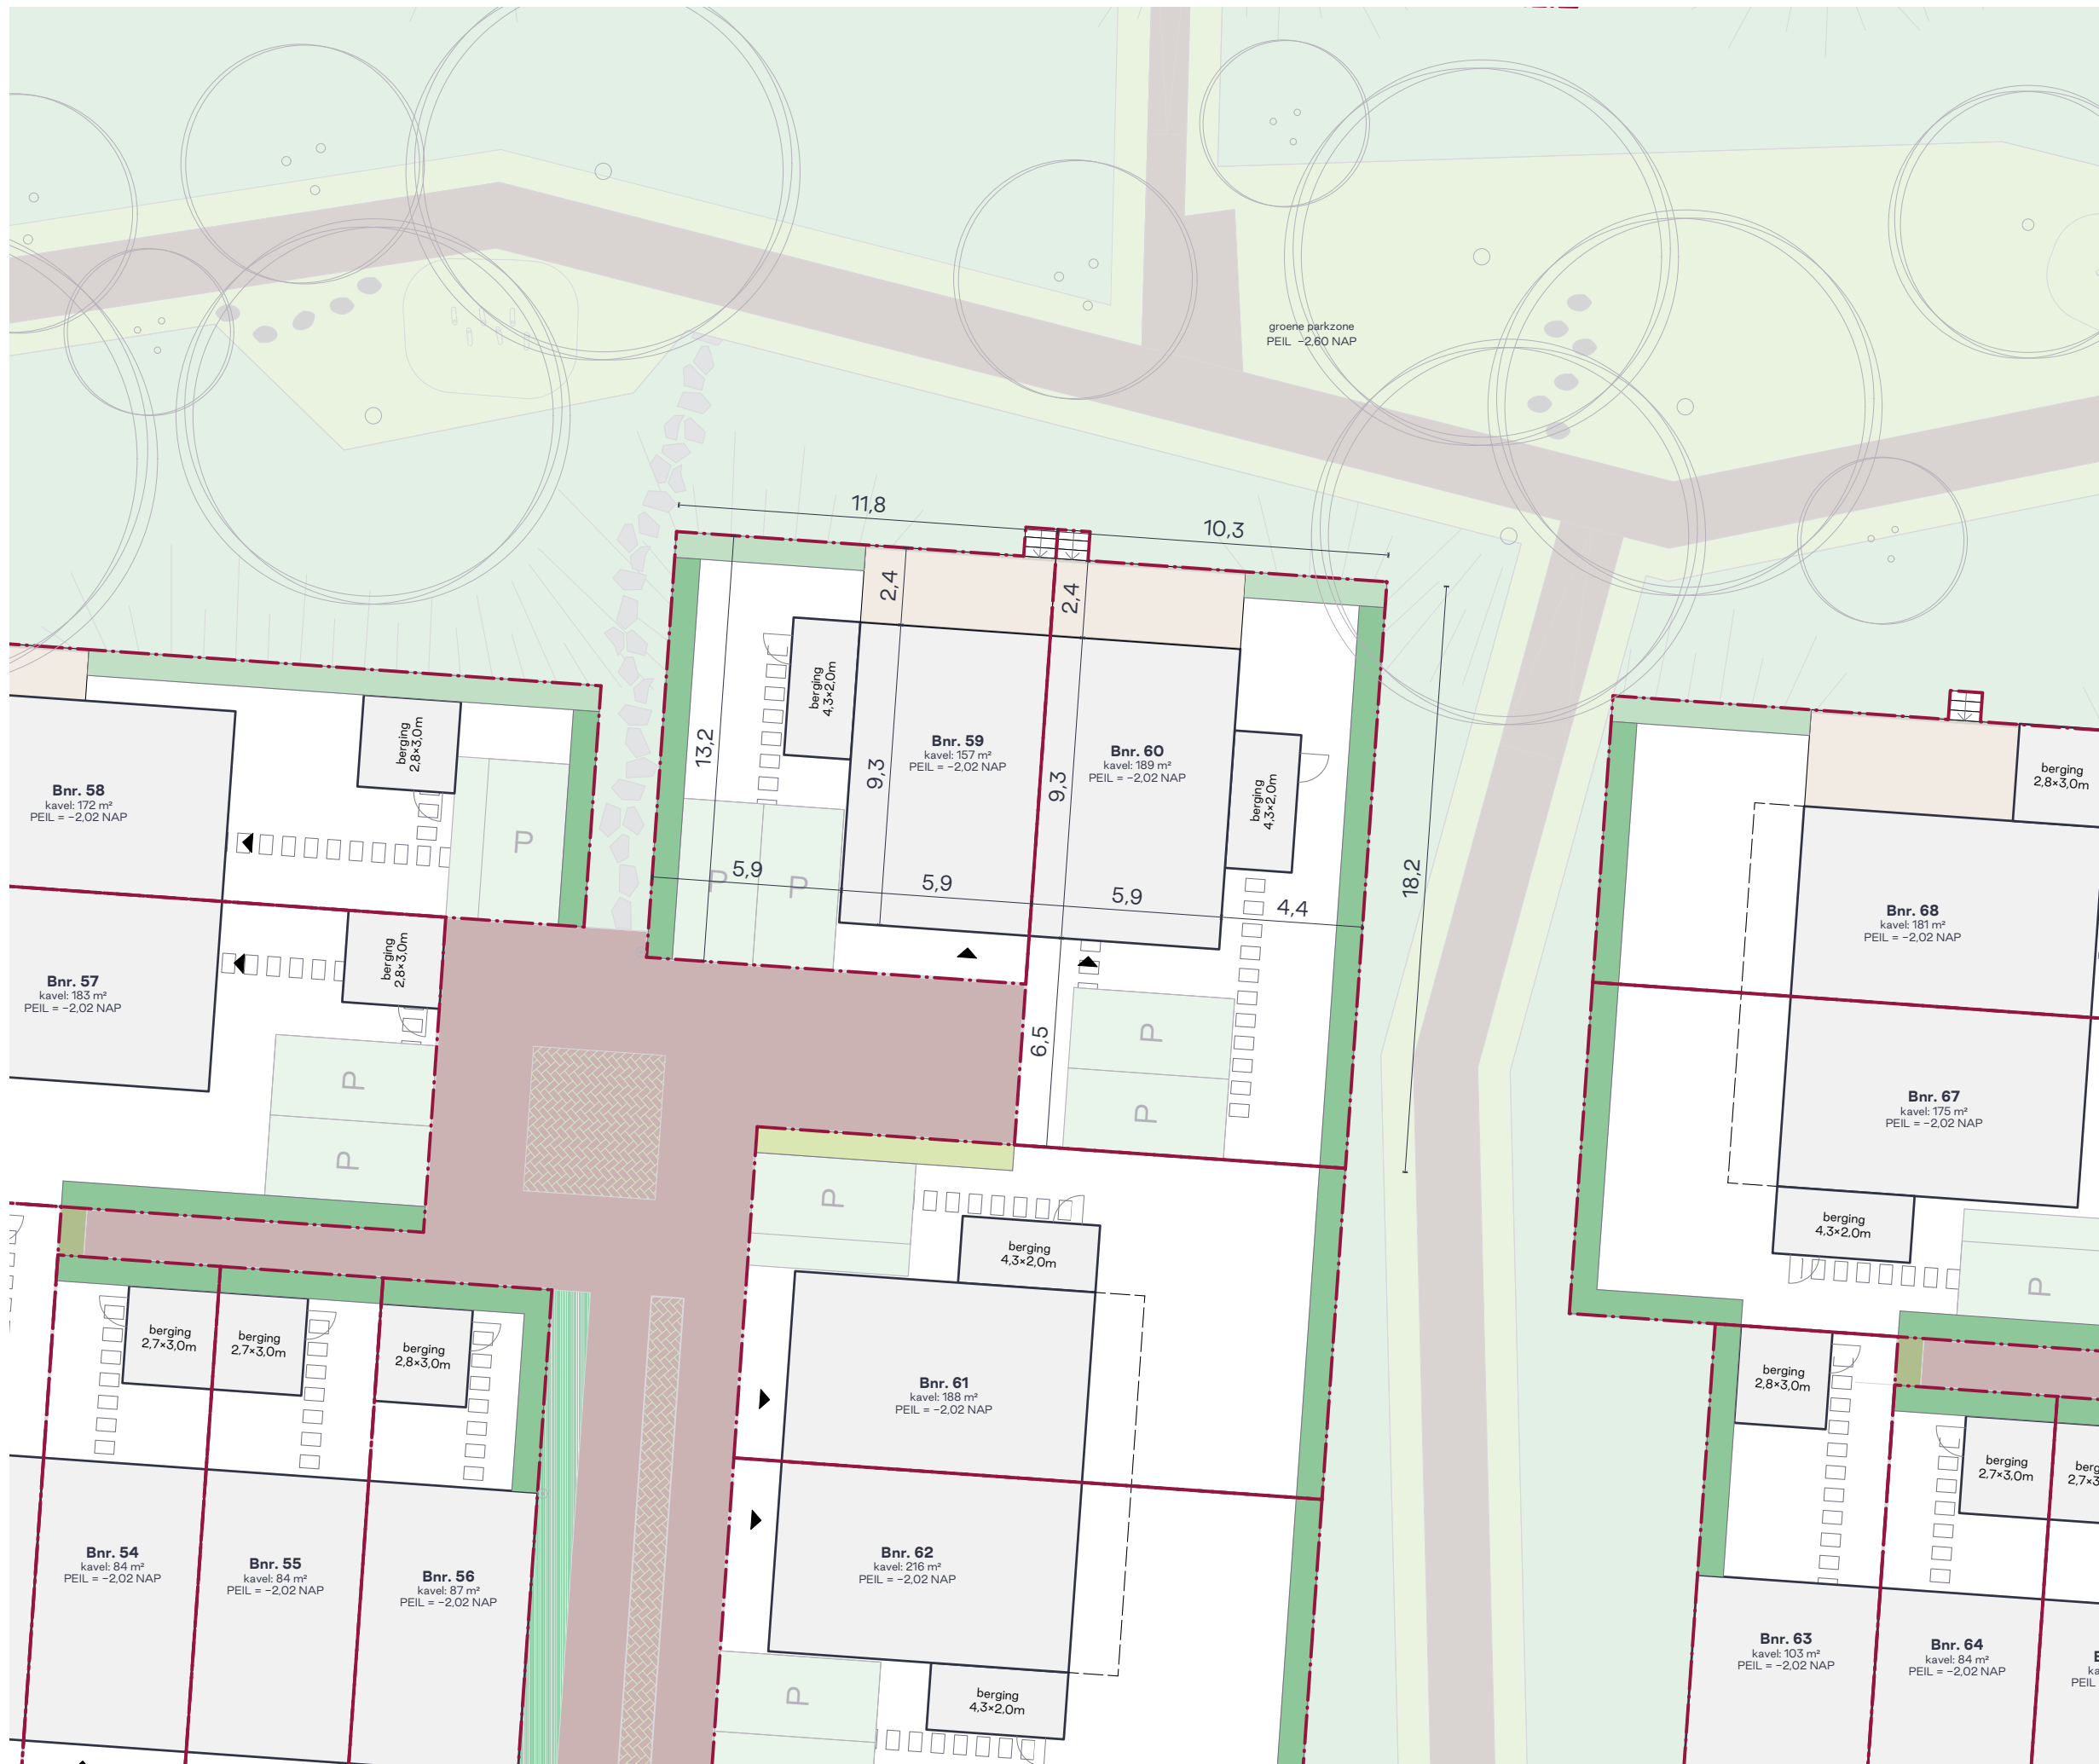

project  
Weidepark Heerhugowaard

bladnr.  
K.19

### Kavels bnr. 59 en 60

datum  
13-04-2026

schaal  
1:200

formaat  
A3



Algemene disclaimer: Dit document is met zorg samengesteld echter kunnen hier geen rechten aan ontleend worden.

Alle maten in de tekening zijn circa maten.

### Legenda

- perceelsgrens
- bebouwing
- woningentree
- veranda
- trap treden
- betontegels 600x400
- verplichte parkeerplaats eigen terrein
- gemengde haag, h = 1,8 m (aanplanthoogte 1,6 m)
- gemengde haag, h = 1,5 m (aanplanthoogte 1,2 m)
- gemengde haag, h = 1,0 m (aanplanthoogte 1,0 m)
- rijweg, klinkerbestrating
- erf, klinkerbestrating
- trottoir
- voetpaden binnengebied
- voetpaden binnengebied, stapstenen
- open verharding
- open verharding in erfbestrating
- open verharding, grasbetontegels
- opstelplaats vuilcontainer
- bloem- en kruidenrijk grasland
- gras, gemaaid
- beplanting
- talud

project  
Weidepark Heerhugowaard

bladnr.  
K.20

### Kavels bnrs. 61 en 62

datum  
13-04-2026

schaal  
1:200

formaat  
A3



Algemene disclaimer: Dit document is met zorg samengesteld echter kunnen hier geen rechten aan ontleend worden.

Alle maten in de tekening zijn circa maten.

### Legenda

- perceelsgrens
- bebouwing
- woningentree
- veranda
- traptreden
- betontegels 600x400
- verplichte parkeerplaats eigen terrein
- gemengde haag, h = 1,8 m (aanplanthoogte 1,6 m)
- gemengde haag, h = 1,5 m (aanplanthoogte 1,2 m)
- gemengde haag, h = 1,0 m (aanplanthoogte 1,0 m)
- rijweg, klinkerbestrating
- erf, klinkerbestrating
- trottoir
- voetpaden binnengebied
- voetpaden binnengebied, stapstenen
- open verharding
- open verharding in erfbestrating
- open verharding, grasbetontegels
- opstelplaats vuilcontainer
- bloem- en kruidenrijk grasland
- gras, gemaaid
- beplanting
- talud



project  
Weidepark Heerhugowaard

bladnr.  
K.21

### Kavels bnr. 63 t/m 66

datum  
13-04-2026

schaal  
1:200

formaat  
A3





Algemene disclaimer: Dit document is met zorg samengesteld echter kunnen hier geen rechten aan ontleend worden.

Alle maten in de tekening zijn circa maten.

### Legenda

- perceelsgrens
- bebouwing
- woningentree
- veranda
- traptreden
- betontegels 600x400
- verplichte parkeerplaats eigen terrein
- gemengde haag, h = 1,8 m (aanplanthoogte 1,6 m)
- gemengde haag, h = 1,5 m (aanplanthoogte 1,2 m)
- gemengde haag, h = 1,0 m (aanplanthoogte 1,0 m)
- rijweg, klinkerbestrating
- erf, klinkerbestrating
- trottoir
- voetpaden binnengebied
- voetpaden binnengebied, stapstenen
- open verharding
- open verharding in erfbestrating
- open verharding, grasbetontegels
- opstelplaats vuilcontainer
- bloem- en kruidrijk grasland
- gras, gemaaid
- beplanting
- talud

project  
Weidepark Heerhugowaard


bladnr.  
K.23

### Kavels bnr. 69 en 70

datum  
13-04-2026

schaal  
1:200

formaat  
A3

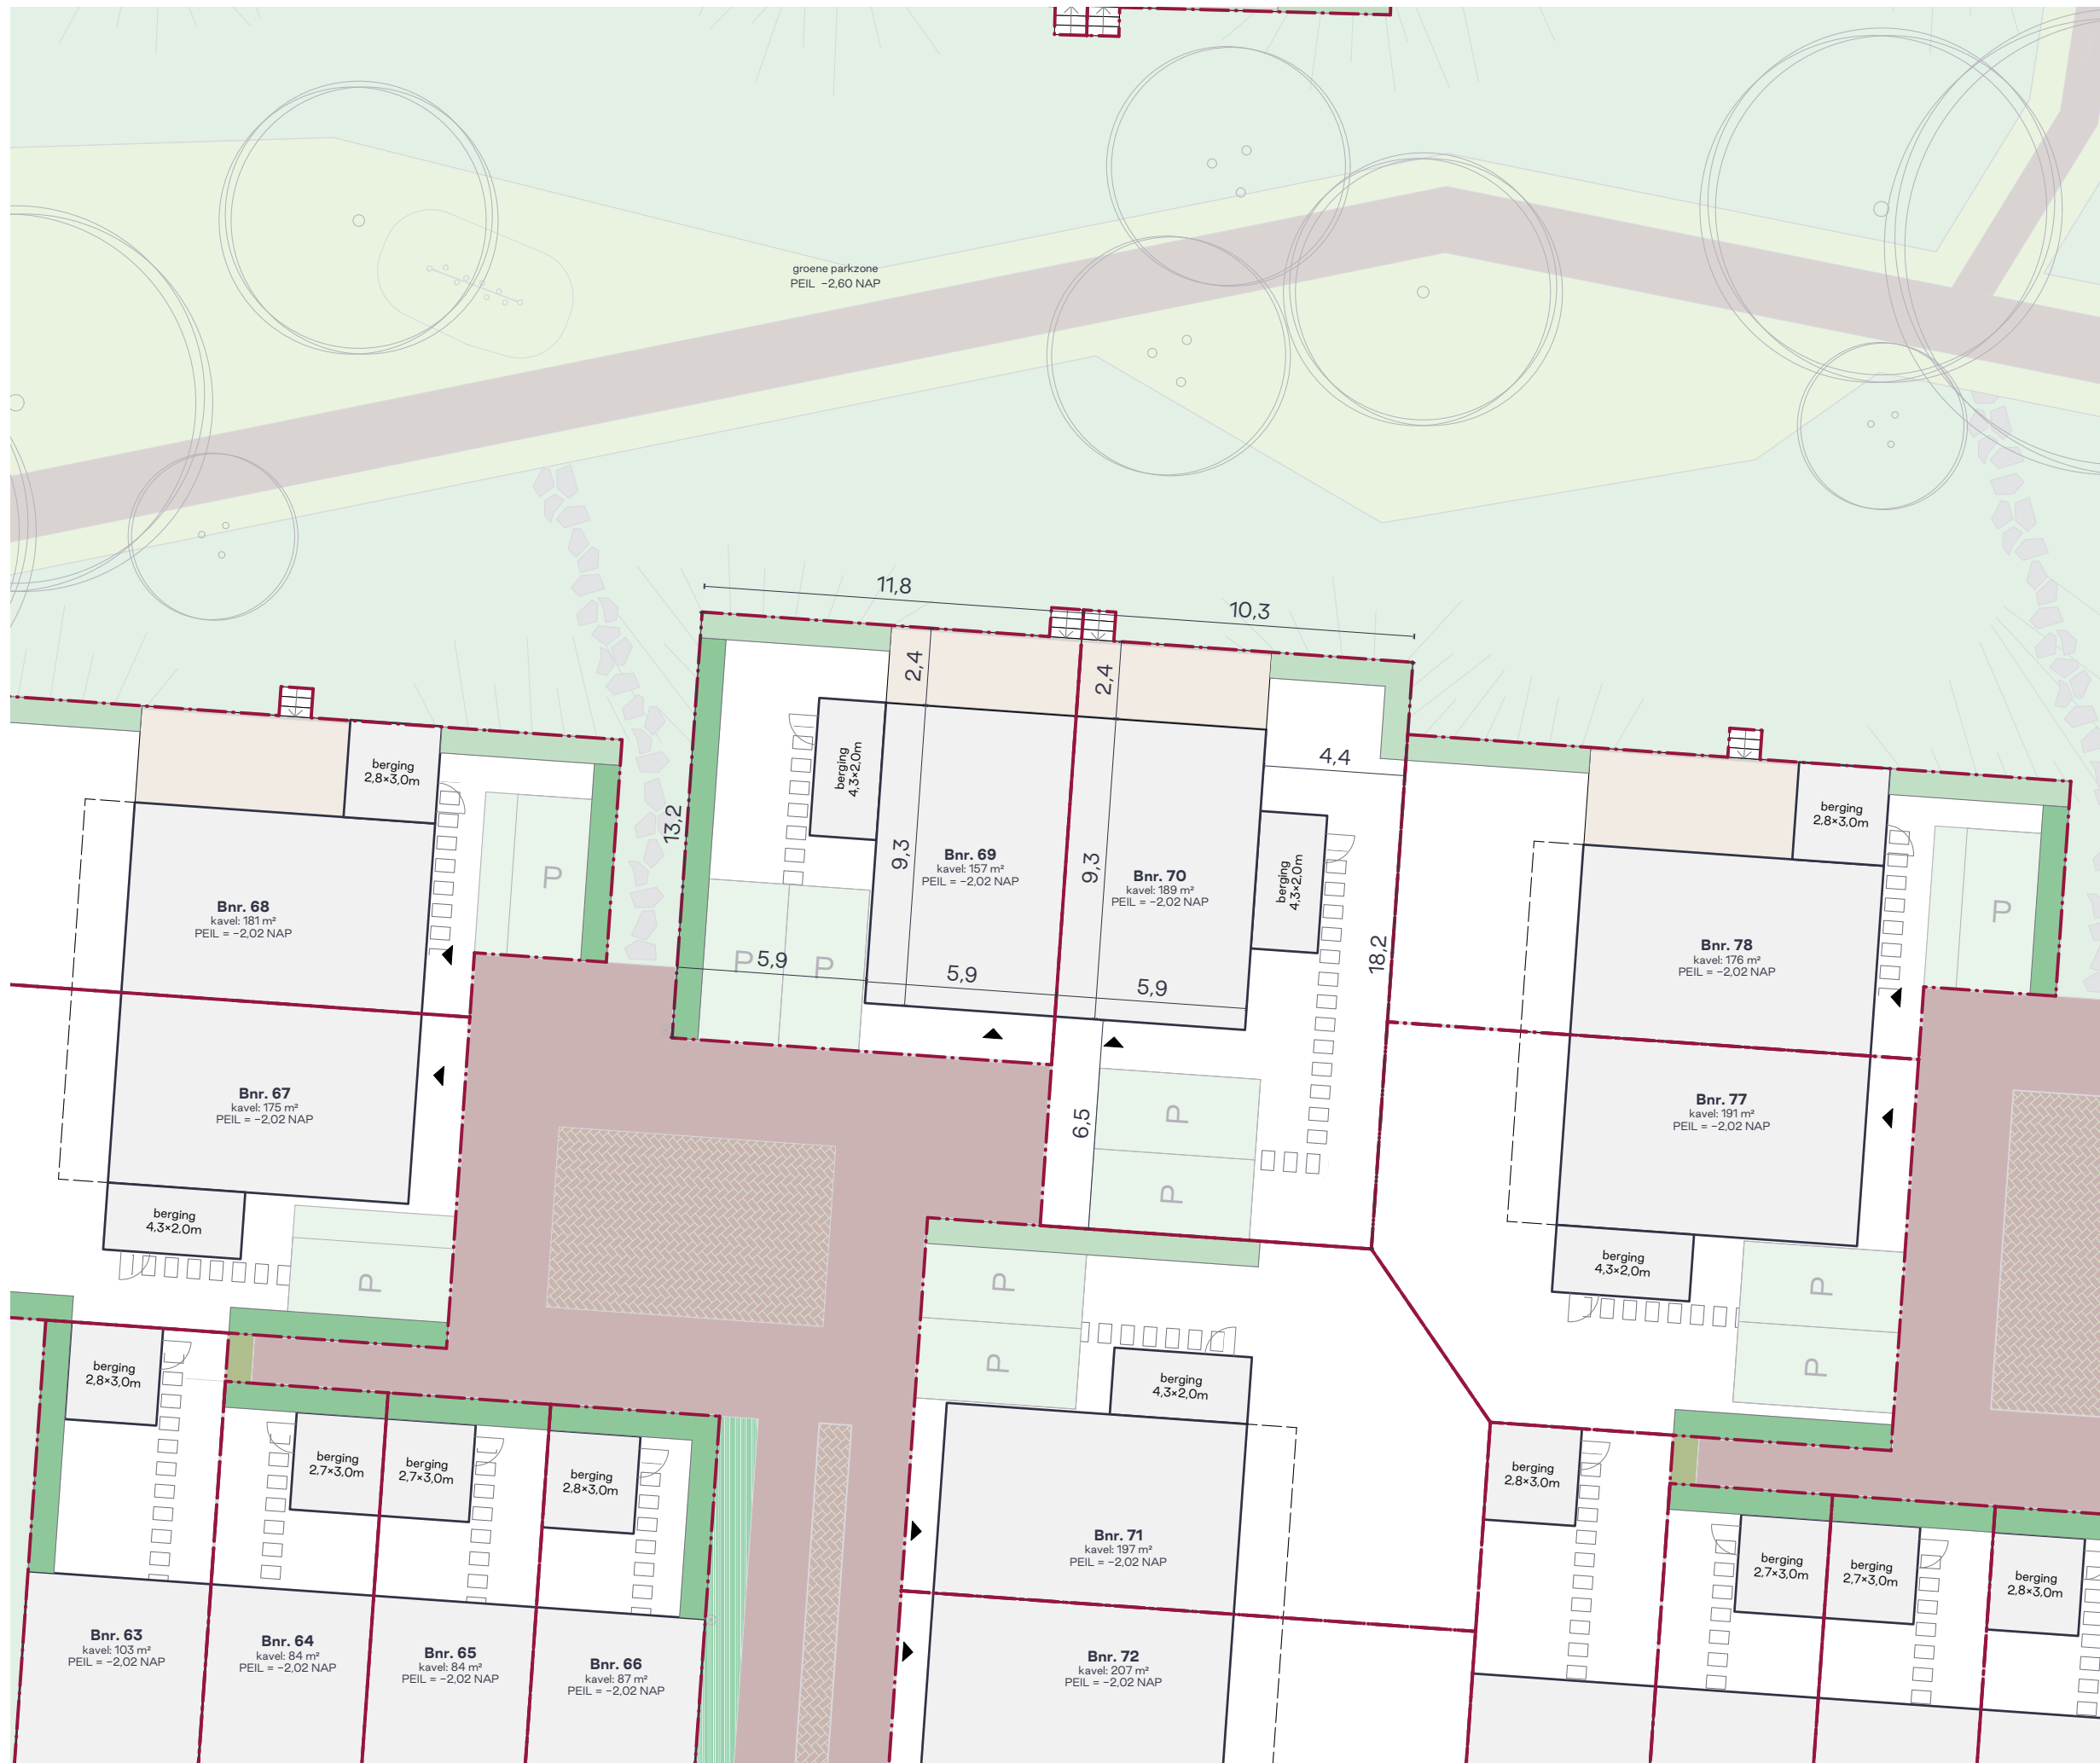

Algemene disclaimer: Dit document is met zorg samengesteld echter kunnen hier geen rechten aan ontleend worden.

Alle maten in de tekening zijn circa maten.

### Legenda

- perceelsgrens
- bebouwing
- woningentree
- veranda
- traptreden
- betontegels 600x400
- verplichte parkeerplaats eigen terrein
- gemengde haag, h = 1,8 m (aanplanthoogte 1,6 m)
- gemengde haag, h = 1,5 m (aanplanthoogte 1,2 m)
- gemengde haag, h = 1,0 m (aanplanthoogte 1,0 m)
- rijweg, klinkerbestrating
- erf, klinkerbestrating
- trottoir
- voetpaden binnengebied
- voetpaden binnengebied, stapstenen
- open verharding
- open verharding in erfbestrating
- open verharding, grasbetontegels
- opstelplaats vuilcontainer
- bloem- en kruidenrijk grasland
- gras, gemaaid
- beplanting
- talud



project  
Weidepark Heerhugowaard

bladnr.  
K.24

### Kavels bnr. 71 en 72

datum  
13-04-2026

schaal  
1:200

formaat  
A3



Algemene disclaimer: Dit document is met zorg samengesteld echter kunnen hier geen rechten aan ontleend worden.

Alle maten in de tekening zijn circa maten.

### Legenda

- perceelsgrens
- bebouwing
- woningentree
- veranda
- traptreden
- betontegels 600x400
- verplichte parkeerplaats eigen terrein
- gemengde haag, h = 1,8 m (aanplanthoogte 1,6 m)
- gemengde haag, h = 1,5 m (aanplanthoogte 1,2 m)
- gemengde haag, h = 1,0 m (aanplanthoogte 1,0 m)
- rijweg, klinkerbestrating
- erf, klinkerbestrating
- trottoir
- voetpaden binnengebied
- voetpaden binnengebied, stapstenen
- open verharding
- open verharding in erfbestrating
- open verharding, grasbetontegels
- opstelplaats vuilcontainer
- bloem- en kruidenrijk grasland
- gras, gemaaid
- beplanting
- talud

project  
Weidepark Heerhugowaard

bladnr.  
K.25

### Kavels bnr. 73 t/m 76

datum  
13-04-2026

schaal  
1:200

formaat  
A3




Algemene disclaimer: Dit document is met zorg samengesteld echter kunnen hier geen rechten aan ontleend worden.

Alle maten in de tekening zijn circa maten.

### Legenda

- perceelsgrens
- bebouwing
- woningentree
- veranda
- traptreden
- betontegels 600x400
- verplichte parkeerplaats eigen terrein
- gemengde haag, h = 1,8 m (aanplanthoogte 1,6 m)
- gemengde haag, h = 1,5 m (aanplanthoogte 1,2 m)
- gemengde haag, h = 1,0 m (aanplanthoogte 1,0 m)
- rijweg, klinkerbestrating
- erf, klinkerbestrating
- trottoir
- voetpaden binnengebied
- voetpaden binnengebied, stapstenen
- open verharding
- open verharding in erfbestrating
- open verharding, grasbetontegels
- opstelplaats vuilcontainer
- bloem- en kruidenrijk grasland
- gras, gemaaid
- beplanting
- talud

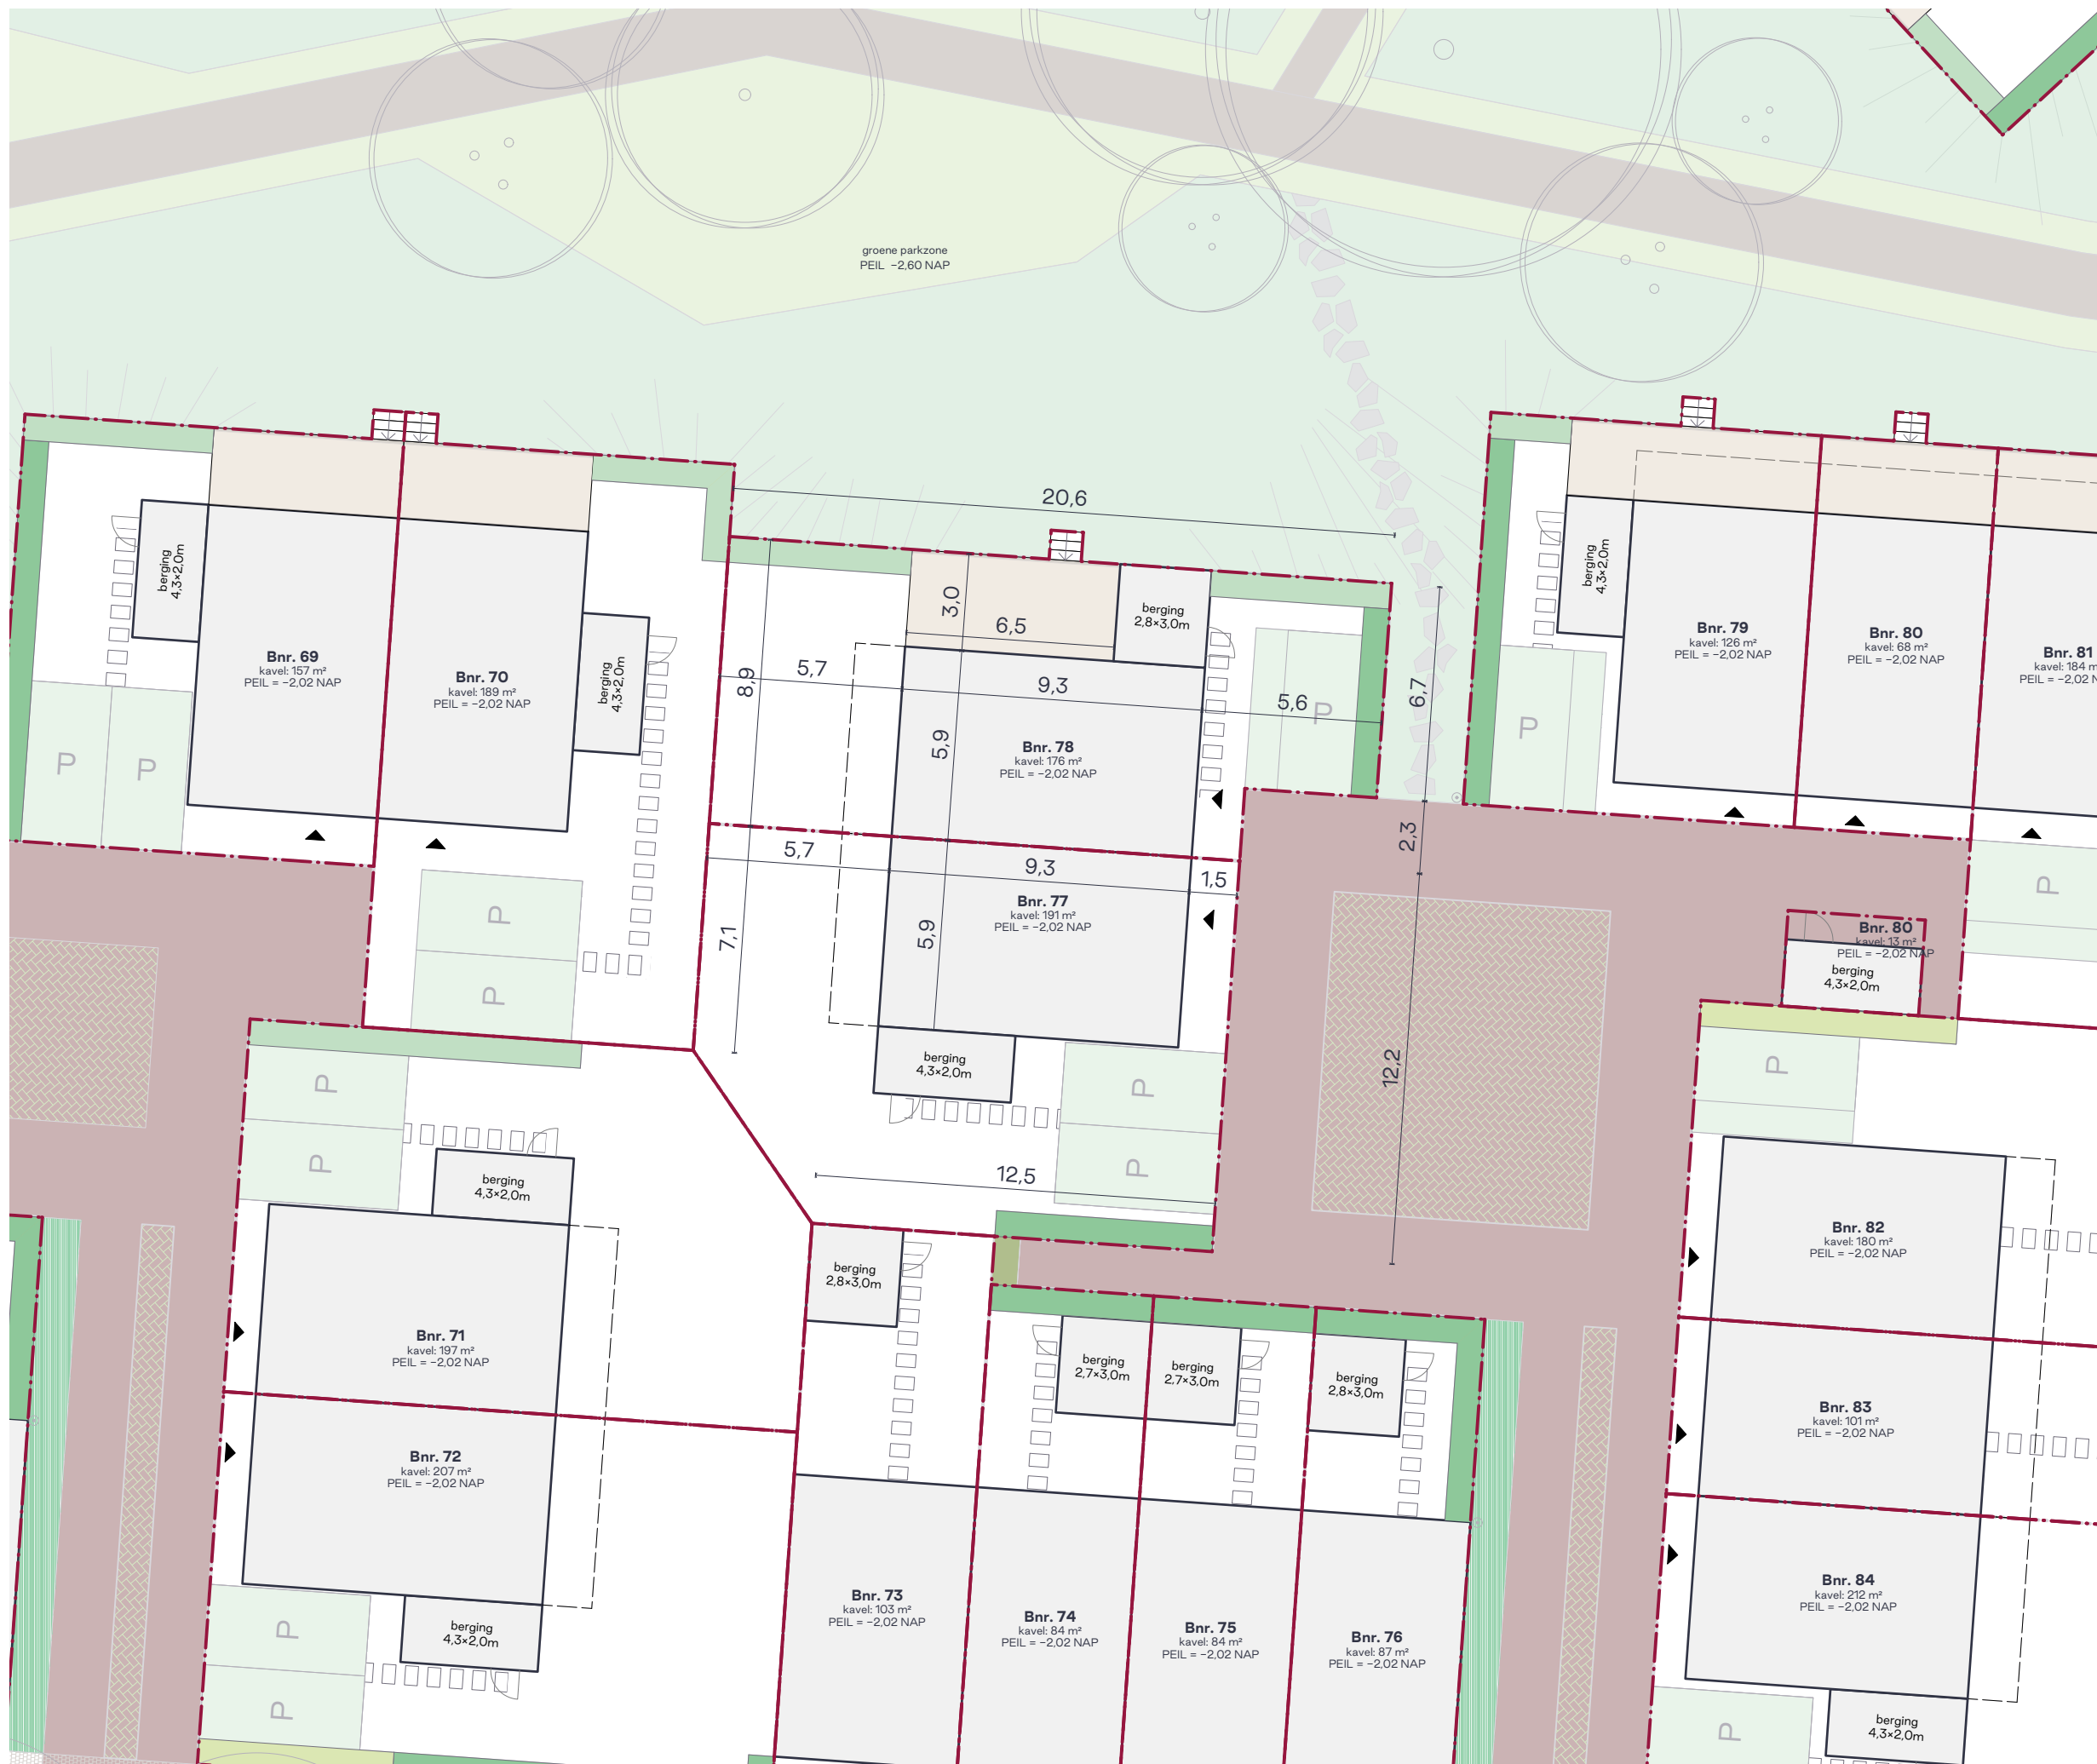

project  
Weidepark Heerhugowaard

bladnr.  
K.26

### Kavels bnr. 77 en 78

datum  
13-04-2026

schaal  
1:200

formaat  
A3



Algemene disclaimer: Dit document is met zorg samengesteld echter kunnen hier geen rechten aan ontleend worden.

Alle maten in de tekening zijn circa maten.

### Legenda

- perceelsgrens
- bebouwing
- woningentree
- veranda
- traptreden
- betontegels 600x400
- verplichte parkeerplaats eigen terrein
- gemengde haag, h = 1,8 m (aanplanthoogte 1,6 m)
- gemengde haag, h = 1,5 m (aanplanthoogte 1,2 m)
- gemengde haag, h = 1,0 m (aanplanthoogte 1,0 m)
- rijweg, klinkerbestrating
- erf, klinkerbestrating
- trottoir
- voetpaden binnengebied
- voetpaden binnengebied, stapstenen
- open verharding
- open verharding in erfbestrating
- open verharding, grasbetontegels
- opstelplaats vuilcontainer
- bloem- en kruidenrijk grasland
- gras, gemaaid
- beplanting
- talud

project  
Weidepark Heerhugowaard


bladnr.  
K.27

## Kavels bnr. 79 t/m 81

datum  
13-04-2026

schaal  
1:200

formaat  
A3

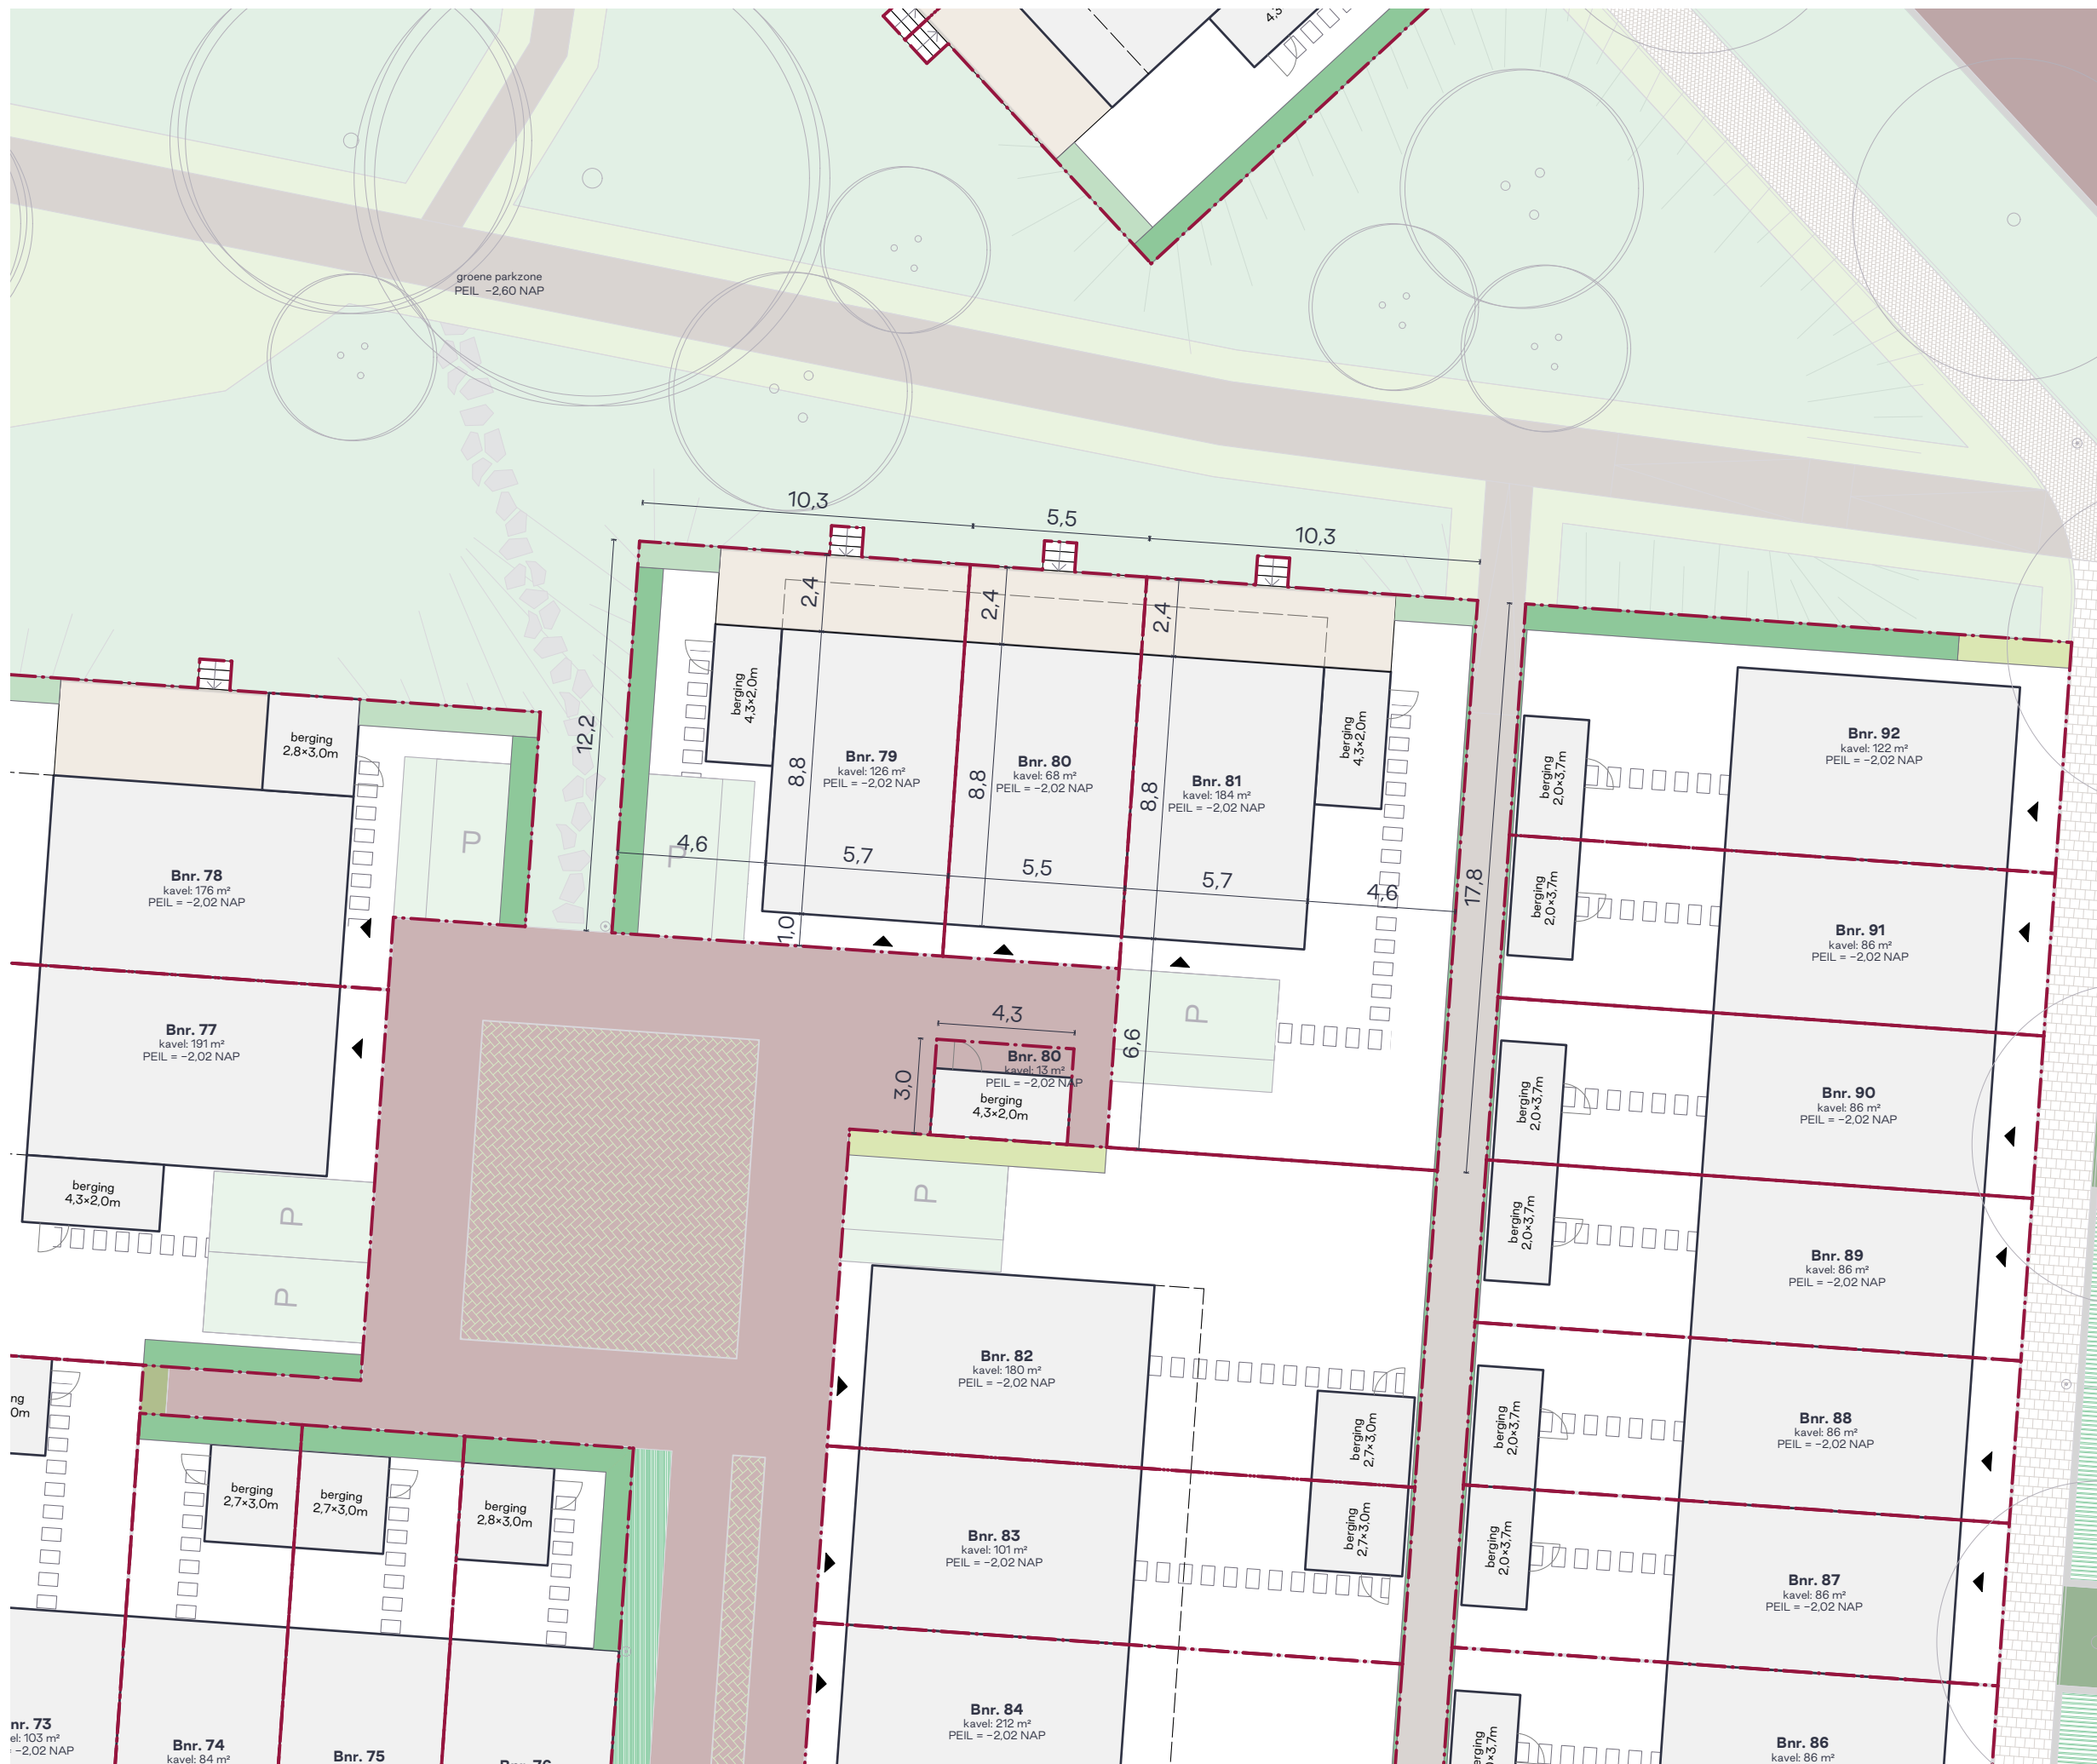

Algemene disclaimer: Dit document is met zorg samengesteld echter kunnen hier geen rechten aan ontleend worden.

Alle maten in de tekening zijn circa maten.

### Legenda

- perceelsgrens
- bebouwing
- woningentree
- veranda
- traptreden
- betontegels 600x400
- verplichte parkeerplaats eigen terrein
- gemengde haag, h = 1,8 m (aanplanthoogte 1,6 m)
- gemengde haag, h = 1,5 m (aanplanthoogte 1,2 m)
- gemengde haag, h = 1,0 m (aanplanthoogte 1,0 m)
- rijweg, klinkerbestrating
- erf, klinkerbestrating
- trottoir
- voetpaden binnengebied
- voetpaden binnengebied, stapstenen
- open verharding
- open verharding in erfbestrating
- open verharding, grasbetontegels
- opstelplaats vuilcontainer
- bloem- en kruidenrijk grasland
- gras, gemaaid
- beplanting
- talud

project  
Weidepark Heerhugowaard

bladnr.  
K.28

### Kavels bnrs. 82 t/m 84

datum  
13-04-2026

schaal  
1:200

formaat  
A3



Algemene disclaimer: Dit document is met zorg samengesteld echter kunnen hier geen rechten aan ontleend worden.

Alle maten in de tekening zijn circa maten.

### Legenda

- perceelsgrens
- bebouwing
- woningentree
- veranda
- traptreden
- betontegels 600x400
- verplichte parkeerplaats eigen terrein
- gemengde haag, h = 1,8 m (aanplanthoogte 1,6 m)
- gemengde haag, h = 1,5 m (aanplanthoogte 1,2 m)
- gemengde haag, h = 1,0 m (aanplanthoogte 1,0 m)
- rijweg, klinkerbestrating
- erf, klinkerbestrating
- trottoir
- voetpaden binnengebied
- voetpaden binnengebied, stapstenen
- open verharding
- open verharding in erfbestrating
- open verharding, grasbetontegels
- opstelplaats vuilcontainer
- bloem- en kruidenrijk grasland
- gras, gemaaid
- beplanting
- talud

project  
Weidepark Heerhugowaard

bladnr.  
K.29

### Kavels bnr. 85 t/m 92

datum  
13-04-2026

schaal  
1:200

formaat  
A3



Algemene disclaimer: Dit document is met zorg samengesteld echter kunnen hier geen rechten aan ontleend worden.

Alle maten in de tekening zijn circa maten.

### Legenda

- perceelsgrens
- bebouwing
- woningentree
- veranda
- traptreden
- betontegels 600x400
- verplichte parkeerplaats eigen terrein
- gemengde haag, h = 1,8 m (aanplanthoogte 1,6 m)
- gemengde haag, h = 1,5 m (aanplanthoogte 1,2 m)
- gemengde haag, h = 1,0 m (aanplanthoogte 1,0 m)
- rijweg, klinkerbestrating
- erf, klinkerbestrating
- trottoir
- voetpaden binnengebied
- voetpaden binnengebied, stapstenen
- open verharding
- open verharding in erfbestrating
- open verharding, grasbetontegels
- opstelplaats vuilcontainer
- bloem- en kruidenrijk grasland
- gras, gemaaid
- beplanting
- talud

project  
Weidepark Heerhugowaard

bladnr.  
K.30

### Kavels bnrs. 93 t/m 98

datum  
13-04-2026

schaal  
1:200

formaat  
A3

