

Algemene disclaimer: Dit document is met zorg samengesteld echter kunnen hier geen rechten aan ontleend worden.

Alle maten in de tekening zijn circa maten.

Legenda

-  perceelsgrens
-  bebouwing
-  woningentree
-  pergola
-  traptreden
-  betontegels 600x400
-  verplichte parkeerplaats eigen terrein
-  gemengde haag, h = 1,8 m (aanplanthoogte 1,6 m)
-  gemengde haag, h = 1,5 m (aanplanthoogte 1,2 m)
-  gemengde haag, h = 1,0 m (aanplanthoogte 1,0 m)
-  rijweg, klinkerbestrating
-  erf, klinkerbestrating
-  trottoir
-  voetpaden binnengebied
-  voetpaden binnengebied, stapstenen
-  open verharding
-  open verharding in erfbestrating
-  open verharding, grasbetontegels
-  opstelplaats vuilcontainer
-  bloem- en kruidenrijk grasland
-  gras, gemaaid
-  beplanting
-  talud



project
Weidepark Heerhugowaard

bladnr.
K.01

Kavels bnrs. 1 en 2

datum
24-04-2026

schaal
1:200

formaat
A3



Algemene disclaimer: Dit document is met zorg samengesteld echter kunnen hier geen rechten aan ontleend worden.

Alle maten in de tekening zijn circa maten.

Legenda

- perceelsgrens
- bebouwing
- woningentree
- pergola
- traptreden
- betontegels 600x400
- verplichte parkeerplaats eigen terrein
- gemengde haag, h = 1,8 m (aanplanthoogte 1,6 m)
- gemengde haag, h = 1,5 m (aanplanthoogte 1,2 m)
- gemengde haag, h = 1,0 m (aanplanthoogte 1,0 m)
- rijweg, klinkerbestrating
- erf, klinkerbestrating
- trottoir
- voetpaden binnengebied
- voetpaden binnengebied, stapstenen
- open verharding
- open verharding in erfbestrating
- open verharding, grasbetontegels
- opstelplaats vuilcontainer
- bloem- en kruidenrijk grasland
- gras, gemaaid
- beplanting
- talud



project
Weidepark Heerhugowaard

bladnr.
K.02

Kavels bnr. 3 en 4

datum
24-04-2026

schaal
1:200

formaat
A3



Algemene disclaimer: Dit document is met zorg samengesteld echter kunnen hier geen rechten aan ontleend worden.

Alle maten in de tekening zijn circa maten.

Legenda

-  perceelsgrens
-  bebouwing
-  woningentree
-  pergola
-  traptreden
-  betontegels 600x400
-  verplichte parkeerplaats eigen terrein
-  gemengde haag, h = 1,8 m (aanplanthoogte 1,6 m)
-  gemengde haag, h = 1,5 m (aanplanthoogte 1,2 m)
-  gemengde haag, h = 1,0 m (aanplanthoogte 1,0 m)
-  rijweg, klinkerbestrating
-  erf, klinkerbestrating
-  trottoir
-  voetpaden binnengebied
-  voetpaden binnengebied, stapstenen
-  open verharding
-  open verharding in erfbestrating
-  open verharding, grasbetontegels
-  opstelplaats vuilcontainer
-  bloem- en kruidenrijk grasland
-  gras, gemaaid
-  beplanting
-  talud



project
Weidepark Heerhugowaard

bladnr.
K.03

Kavels bnr. 5 en 6

datum
24-04-2026

schaal
1:200

formaat
A3



Algemene disclaimer: Dit document is met zorg samengesteld echter kunnen hier geen rechten aan ontleend worden.

Alle maten in de tekening zijn circa maten.

Legenda

- perceelsgrens
- bebouwing
- woningentree
- pergola
- traptreden
- betontegels 600x400
- verplichte parkeerplaats eigen terrein
- gemengde haag, h = 1,8 m (aanplanthoogte 1,6 m)
- gemengde haag, h = 1,5 m (aanplanthoogte 1,2 m)
- gemengde haag, h = 1,0 m (aanplanthoogte 1,0 m)
- rijweg, klinkerbestrating
- erf, klinkerbestrating
- trottoir
- voetpaden binnengebied
- voetpaden binnengebied, stapstenen
- open verharding
- open verharding in erfbestrating
- open verharding, grasbetontegels
- opstelplaats vuilcontainer
- bloem- en kruidenrijk grasland
- gras, gemaaid
- beplanting
- talud



project
Weidepark Heerhugowaard

bladnr.
K.04

Kavels bnr. 7 en 8

datum
24-04-2026

schaal
1:200

formaat
A3



Algemene disclaimer: Dit document is met zorg samengesteld echter kunnen hier geen rechten aan ontleend worden.

Alle maten in de tekening zijn circa maten.

Legenda

-  perceelsgrens
-  bebouwing
-  woningentree
-  pergola
-  traptreden
-  betontegels 600x400
-  verplichte parkeerplaats eigen terrein
-  gemengde haag, h = 1,8 m (aanplanthoogte 1,6 m)
-  gemengde haag, h = 1,5 m (aanplanthoogte 1,2 m)
-  gemengde haag, h = 1,0 m (aanplanthoogte 1,0 m)
-  rijweg, klinkerbestrating
-  erf, klinkerbestrating
-  trottoir
-  voetpaden binnengebied
-  voetpaden binnengebied, stapstenen
-  open verharding
-  open verharding in erfbestrating
-  open verharding, grasbetontegels
-  opstelplaats vuilcontainer
-  bloem- en kruidenrijk grasland
-  gras, gemaaid
-  beplanting
-  talud



project
Weidepark Heerhugowaard

bladnr.
K.05

Kavels bnr. 9 en 10

datum
24-04-2026

schaal
1:200

formaat
A3



Algemene disclaimer: Dit document is met zorg samengesteld echter kunnen hier geen rechten aan ontleend worden.

Alle maten in de tekening zijn circa maten.

Legenda

-  perceelsgrens
-  bebouwing
-  woningentree
-  pergola
-  traptreden
-  betontegels 600x400
-  verplichte parkeerplaats eigen terrein
-  gemengde haag, h = 1,8 m (aanplanthoogte 1,6 m)
-  gemengde haag, h = 1,5 m (aanplanthoogte 1,2 m)
-  gemengde haag, h = 1,0 m (aanplanthoogte 1,0 m)
-  rijweg, klinkerbestrating
-  erf, klinkerbestrating
-  trottoir
-  voetpaden binnengebied
-  voetpaden binnengebied, stapstenen
-  open verharding
-  open verharding in erfbestrating
-  open verharding, grasbetontegels
-  opstelplaats vuilcontainer
-  bloem- en kruidenrijk grasland
-  gras, gemaaid
-  beplanting
-  talud



project
Weidepark Heerhugowaard

bladnr.
K.06

Kavels bnrs. 11 en 12

datum
24-04-2026

schaal
1:200

formaat
A3



Algemene disclaimer: Dit document is met zorg samengesteld echter kunnen hier geen rechten aan ontleend worden.

Alle maten in de tekening zijn circa maten.

Legenda

- perceelsgrens
- bebouwing
- woningentree
- pergola
- traptreden
- betontegels 600x400
- verplichte parkeerplaats eigen terrein
- gemengde haag, h = 1,8 m (aanplanthoogte 1,6 m)
- gemengde haag, h = 1,5 m (aanplanthoogte 1,2 m)
- gemengde haag, h = 1,0 m (aanplanthoogte 1,0 m)
- rijweg, klinkerbestrating
- erf, klinkerbestrating
- trottoir
- voetpaden binnengebied
- voetpaden binnengebied, stapstenen
- open verharding
- open verharding in erfbestrating
- open verharding, grasbetontegels
- opstelplaats vuilcontainer
- bloem- en kruidrijk grasland
- gras, gemaaid
- beplanting
- talud



project
Weidepark Heerhugowaard

bladnr.
K.07

Kavels bnr. 13 en 14

datum
24-04-2026

schaal
1:200

formaat
A3



Algemene disclaimer: Dit document is met zorg samengesteld echter kunnen hier geen rechten aan ontleend worden.

Alle maten in de tekening zijn circa maten.

Legenda

- perceelsgrens
- bebouwing
- woningentree
- pergola
- traptreden
- betontegels 600x400
- verplichte parkeerplaats eigen terrein
- gemengde haag, h = 1,8 m (aanplanthoogte 1,6 m)
- gemengde haag, h = 1,5 m (aanplanthoogte 1,2 m)
- gemengde haag, h = 1,0 m (aanplanthoogte 1,0 m)
- rijweg, klinkerbestrating
- erf, klinkerbestrating
- trottoir
- voetpaden binnengebied
- voetpaden binnengebied, stapstenen
- open verharding
- open verharding in erfbestrating
- open verharding, grasbetontegels
- opstelplaats vuilcontainer
- bloem- en kruidenrijk grasland
- gras, gemaaid
- beplanting
- talud



project
Weidepark Heerhugowaard

bladnr.
K.08

Kavels bnr. 15 t/m 17

datum
24-04-2026

schaal
1:200

formaat
A3



Algemene disclaimer: Dit document is met zorg samengesteld echter kunnen hier geen rechten aan ontleend worden.

Alle maten in de tekening zijn circa maten.



Legenda

- perceelsgrens
- bebouwing
- woningentree
- pergola
- trap treden
- betontegels 600x400
- verplichte parkeerplaats eigen terrein
- gemengde haag, h = 1,8 m (aanplanthoogte 1,6 m)
- gemengde haag, h = 1,5 m (aanplanthoogte 1,2 m)
- gemengde haag, h = 1,0 m (aanplanthoogte 1,0 m)
- rijweg, klinkerbestrating
- erf, klinkerbestrating
- trottoir
- voetpaden binnengebied
- voetpaden binnengebied, stapstenen
- open verharding
- open verharding in erfbestrating
- open verharding, grasbetontegels
- opstelplaats vuilcontainer
- bloem- en kruidenrijk grasland
- gras, gemaaid
- beplanting
- talud

project
Weidepark Heerhugowaard

bladnr.
K.09

Kavels bnr. 18 en 19

datum
24-04-2026

schaal
1:200

formaat
A3




Algemene disclaimer: Dit document is met zorg samengesteld echter kunnen hier geen rechten aan ontleend worden.

Alle maten in de tekening zijn circa maten.

Legenda

- perceelsgrens
- bebouwing
- woningentree
- pergola
- traptreden
- betontegels 600x400
- verplichte parkeerplaats eigen terrein
- gemengde haag, h = 1,8 m (aanplanthoogte 1,6 m)
- gemengde haag, h = 1,5 m (aanplanthoogte 1,2 m)
- gemengde haag, h = 1,0 m (aanplanthoogte 1,0 m)
- rijweg, klinkerbestrating
- erf, klinkerbestrating
- trottoir
- voetpaden binnengebied
- voetpaden binnengebied, stapstenen
- open verharding
- open verharding in erfbestrating
- open verharding, grasbetontegels
- opstelplaats vuilcontainer
- bloem- en kruidenrijk grasland
- gras, gemaaid
- beplanting
- talud

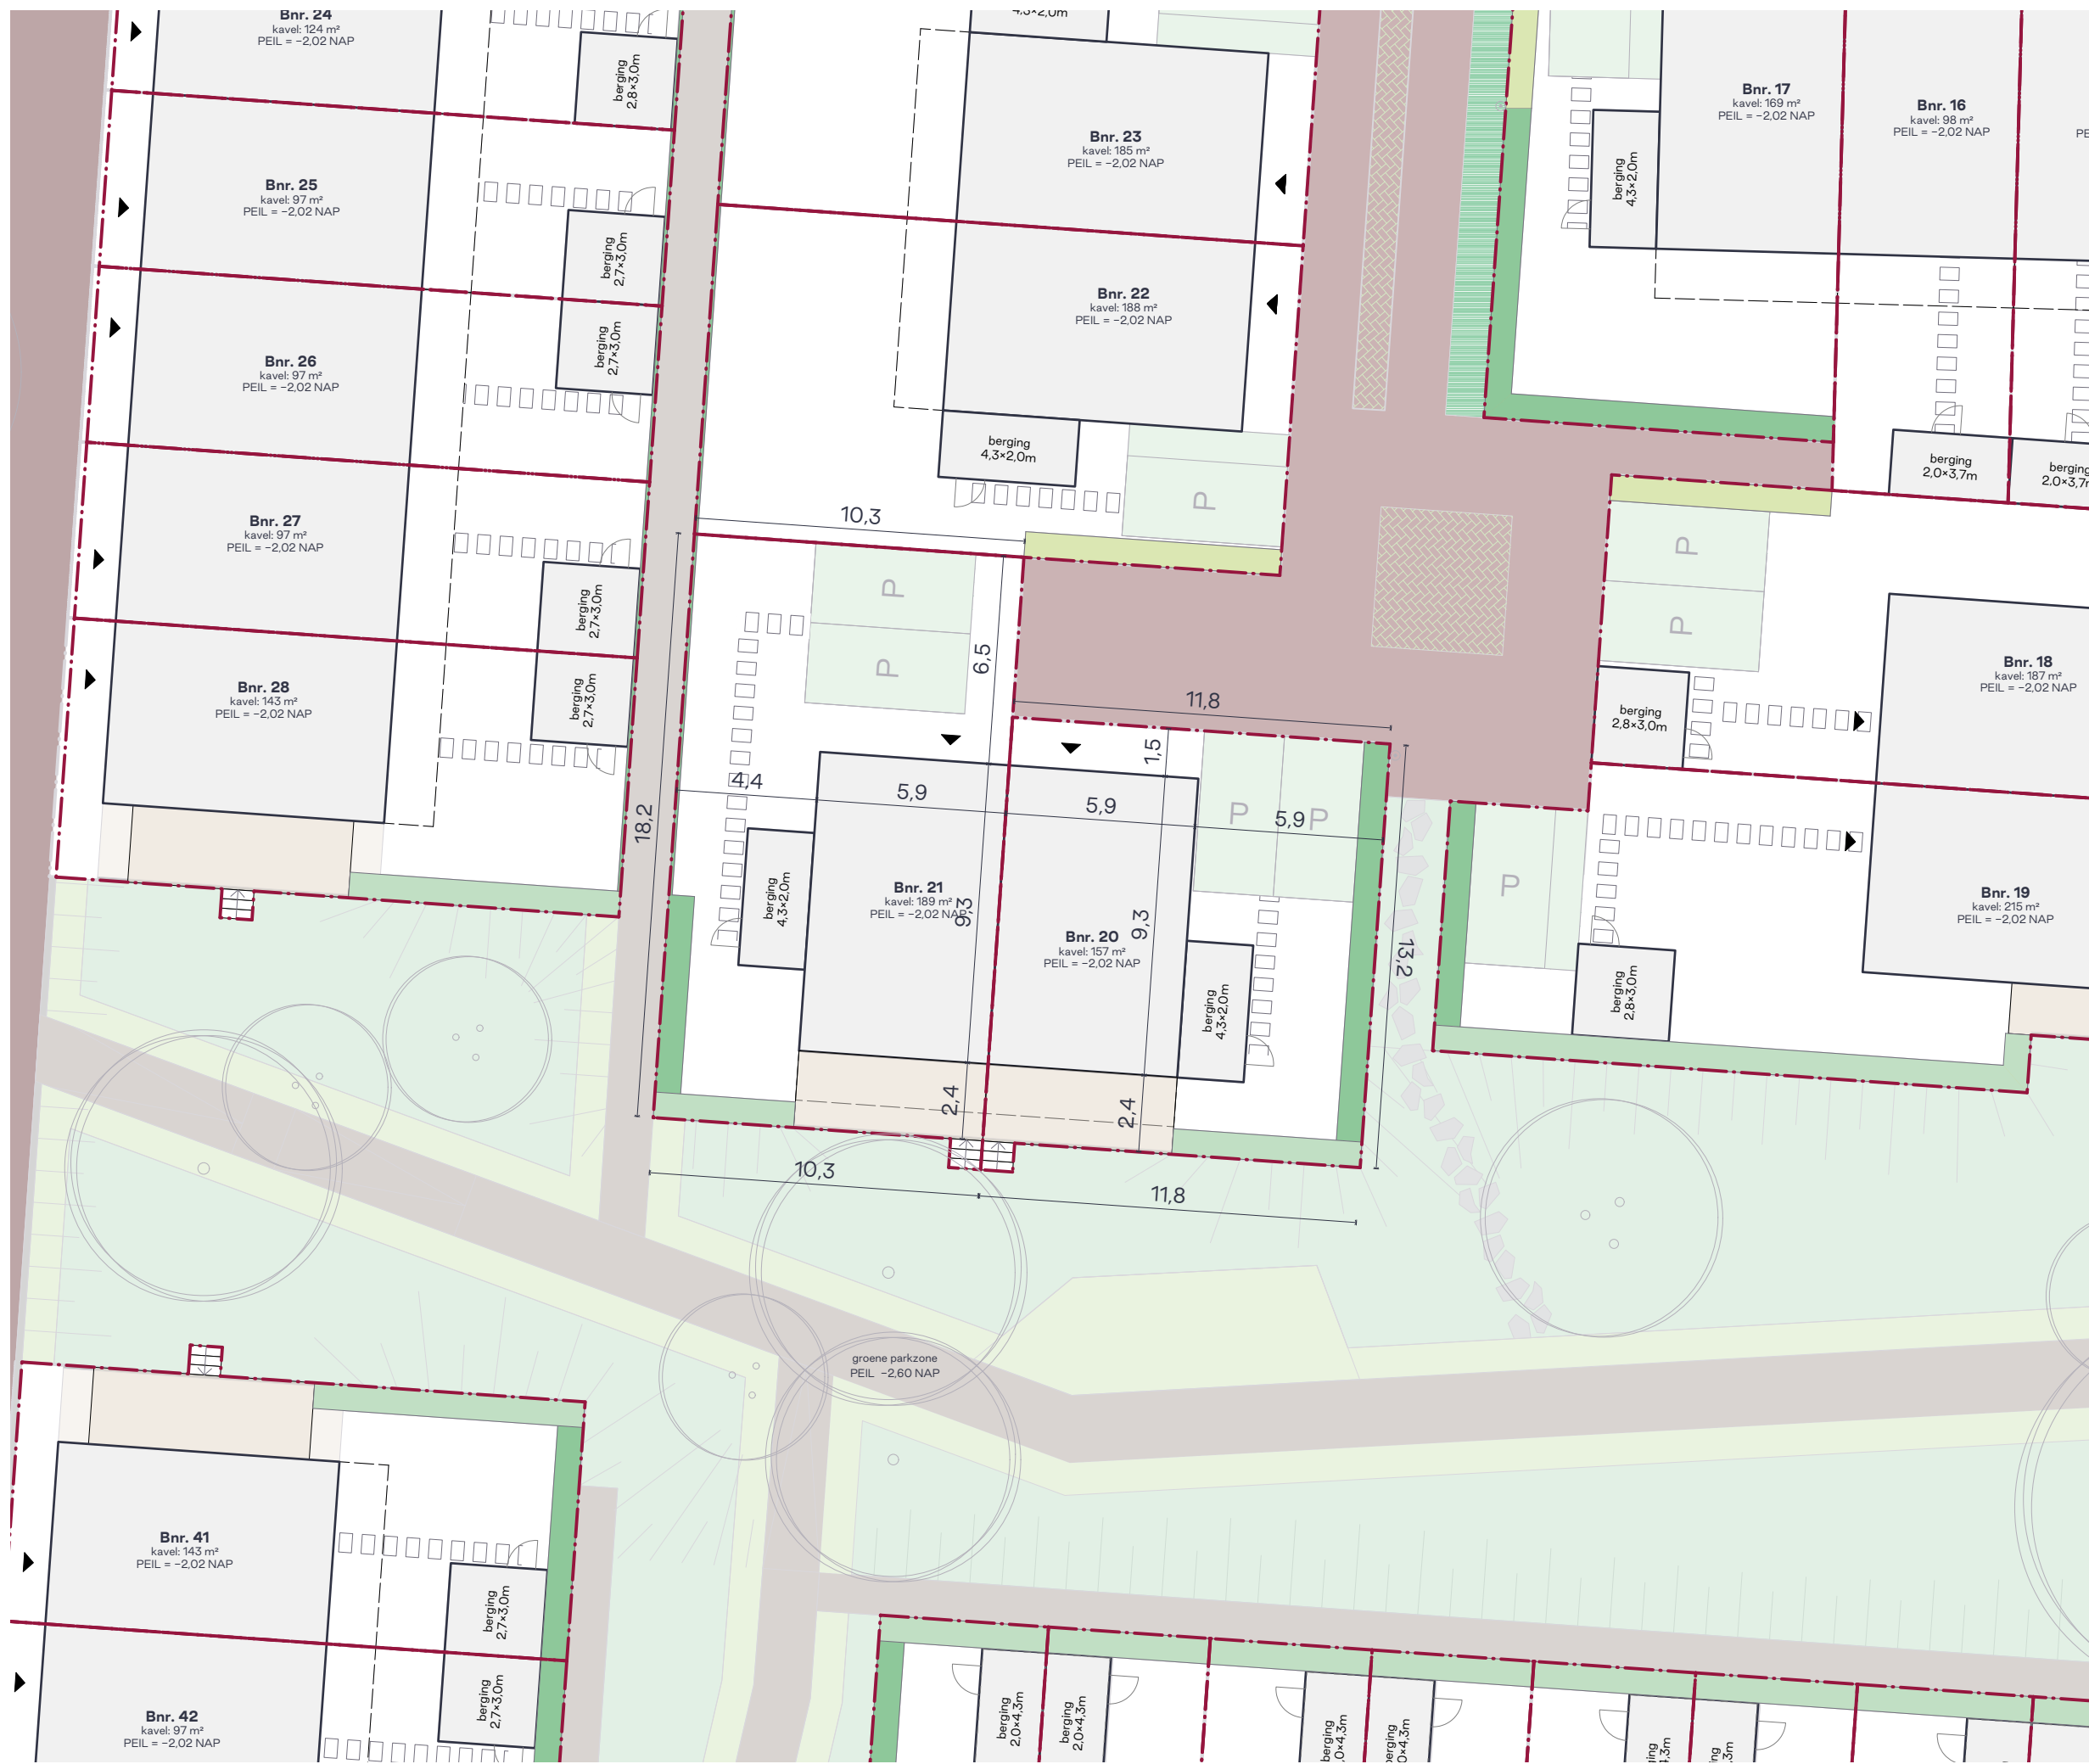

project
Weidepark Heerhugowaard

bladnr.
K.10

Kavels bnr. 20 en 21

datum
24-04-2026

schaal
1:200

formaat
A3



Algemene disclaimer: Dit document is met zorg samengesteld echter kunnen hier geen rechten aan ontleend worden.

Alle maten in de tekening zijn circa maten.

Legenda

- perceelsgrens
- bebouwing
- woningentree
- pergola
- trap treden
- betontegels 600x400
- verplichte parkeerplaats eigen terrein
- gemengde haag, h = 1,8 m (aanplanthoogte 1,6 m)
- gemengde haag, h = 1,5 m (aanplanthoogte 1,2 m)
- gemengde haag, h = 1,0 m (aanplanthoogte 1,0 m)
- rijweg, klinkerbestrating
- erf, klinkerbestrating
- trottoir
- voetpaden binnengebied
- voetpaden binnengebied, stapstenen
- open verharding
- open verharding in erfbestrating
- open verharding, grasbetontegels
- opstelplaats vuilcontainer
- bloem- en kruidenrijk grasland
- gras, gemaaid
- beplanting
- talud



project
Weidepark Heerhugowaard

bladnr.
K.11

Kavels bnr. 22 en 23

datum
24-04-2026

schaal
1:200

formaat
A3



Algemene disclaimer: Dit document is met zorg samengesteld echter kunnen hier geen rechten aan ontleend worden.

Alle maten in de tekening zijn circa maten.

Legenda

- perceelsgrens
- bebouwing
- woningentree
- pergola
- traptreden
- betontegels 600x400
- verplichte parkeerplaats eigen terrein
- gemengde haag, h = 1,8 m (aanplanthoogte 1,6 m)
- gemengde haag, h = 1,5 m (aanplanthoogte 1,2 m)
- gemengde haag, h = 1,0 m (aanplanthoogte 1,0 m)
- rijweg, klinkerbestrating
- erf, klinkerbestrating
- trottoir
- voetpaden binnengebied
- voetpaden binnengebied, stapstenen
- open verharding
- open verharding in erfbestrating
- open verharding, grasbetontegels
- opstelplaats vuilcontainer
- bloem- en kruidenrijk grasland
- gras, gemaaid
- beplanting
- talud



project
Weidepark Heerhugowaard

bladnr.
K.13

Kavels bnr. 29 t/m 34

datum
24-04-2026

schaal
1:200

formaat
A3



Algemene disclaimer: Dit document is met zorg samengesteld echter kunnen hier geen rechten aan ontleend worden.

Alle maten in de tekening zijn circa maten.

Legenda

-  perceelsgrens
-  bebouwing
-  woningentree
-  pergola
-  traptreden
-  betontegels 600x400
-  verplichte parkeerplaats eigen terrein
-  gemengde haag, h = 1,8 m (aanplanthoogte 1,6 m)
-  gemengde haag, h = 1,5 m (aanplanthoogte 1,2 m)
-  gemengde haag, h = 1,0 m (aanplanthoogte 1,0 m)
-  rijweg, klinkerbestrating
-  erf, klinkerbestrating
-  trottoir
-  voetpaden binnengebied
-  voetpaden binnengebied, stapstenen
-  open verharding
-  open verharding in erfbestrating
-  open verharding, grasbetontegels
-  opstelplaats vuilcontainer
-  bloem- en kruidenrijk grasland
-  gras, gemaaid
-  beplanting
-  talud

project
Weidepark Heerhugowaard

bladnr.
K.14

Kavels bnr. 35 t/m 40

datum
24-04-2026

schaal
1:200

formaat
A3



Algemene disclaimer: Dit document is met zorg samengesteld echter kunnen hier geen rechten aan ontleend worden.

Alle maten in de tekening zijn circa maten.

Legenda

- perceelsgrens
- bebouwing
- woningentree
- pergola
- traptreden
- betontegels 600x400
- verplichte parkeerplaats eigen terrein
- gemengde haag, h = 1,8 m (aanplanthoogte 1,6 m)
- gemengde haag, h = 1,5 m (aanplanthoogte 1,2 m)
- gemengde haag, h = 1,0 m (aanplanthoogte 1,0 m)
- rijweg, klinkerbestrating
- erf, klinkerbestrating
- trottoir
- voetpaden binnengebied
- voetpaden binnengebied, stapstenen
- open verharding
- open verharding in erfbestrating
- open verharding, grasbetontegels
- opstelplaats vuilcontainer
- bloem- en kruidenrijk grasland
- gras, gemaaid
- beplanting
- talud



project
Weidepark Heerhugowaard

bladnr.
K.15

Kavels bnr. 41 t/m 44

datum
24-04-2026

schaal
1:200

formaat
A3



Algemene disclaimer: Dit document is met zorg samengesteld echter kunnen hier geen rechten aan ontleend worden.

Alle maten in de tekening zijn circa maten.

Legenda

- perceelsgrens
- bebouwing
- woningentree
- pergola
- traptreden
- betontegels 600x400
- verplichte parkeerplaats eigen terrein
- gemengde haag, h = 1,8 m (aanplanthoogte 1,6 m)
- gemengde haag, h = 1,5 m (aanplanthoogte 1,2 m)
- gemengde haag, h = 1,0 m (aanplanthoogte 1,0 m)
- rijweg, klinkerbestrating
- erf, klinkerbestrating
- trottoir
- voetpaden binnengebied
- voetpaden binnengebied, stapstenen
- open verharding
- open verharding in erfbestrating
- open verharding, grasbetontegels
- opstelplaats vuilcontainer
- bloem- en kruidenrijk grasland
- gras, gemaaid
- beplanting
- talud



project
Weidepark Heerhugowaard

bladnr.
K.17

Kavels bnr. 53 t/m 56

datum
24-04-2026

schaal
1:200

formaat
A3



Algemene disclaimer: Dit document is met zorg samengesteld echter kunnen hier geen rechten aan ontleend worden.

Alle maten in de tekening zijn circa maten.

Legenda

-  perceelsgrens
-  bebouwing
-  woningentree
-  pergola
-  traptreden
-  betontegels 600x400
-  verplichte parkeerplaats eigen terrein
-  gemengde haag, h = 1,8 m (aanplanthoogte 1,6 m)
-  gemengde haag, h = 1,5 m (aanplanthoogte 1,2 m)
-  gemengde haag, h = 1,0 m (aanplanthoogte 1,0 m)
-  rijweg, klinkerbestrating
-  erf, klinkerbestrating
-  trottoir
-  voetpaden binnengebied
-  voetpaden binnengebied, stapstenen
-  open verharding
-  open verharding in erfbestrating
-  open verharding, grasbetontegels
-  opstelplaats vuilcontainer
-  bloem- en kruidenrijk grasland
-  gras, gemaaid
-  beplanting
-  talud



project
Weidepark Heerhugowaard

bladnr.
K.18

Kavels bnr. 57 en 58

datum
24-04-2026

schaal
1:200

formaat
A3




Algemene disclaimer: Dit document is met zorg samengesteld echter kunnen hier geen rechten aan ontleend worden.

Alle maten in de tekening zijn circa maten.

Legenda

- perceelsgrens
- bebouwing
- woningentree
- pergola
- traptreden
- betontegels 600x400
- verplichte parkeerplaats eigen terrein
- gemengde haag, h = 1,8 m (aanplanthoogte 1,6 m)
- gemengde haag, h = 1,5 m (aanplanthoogte 1,2 m)
- gemengde haag, h = 1,0 m (aanplanthoogte 1,0 m)
- rijweg, klinkerbestrating
- erf, klinkerbestrating
- trottoir
- voetpaden binnengebied
- voetpaden binnengebied, stapstenen
- open verharding
- open verharding in erfbestrating
- open verharding, grasbetontegels
- opstelplaats vuilcontainer
- bloem- en kruidenrijk grasland
- gras, gemaaid
- beplanting
- talud

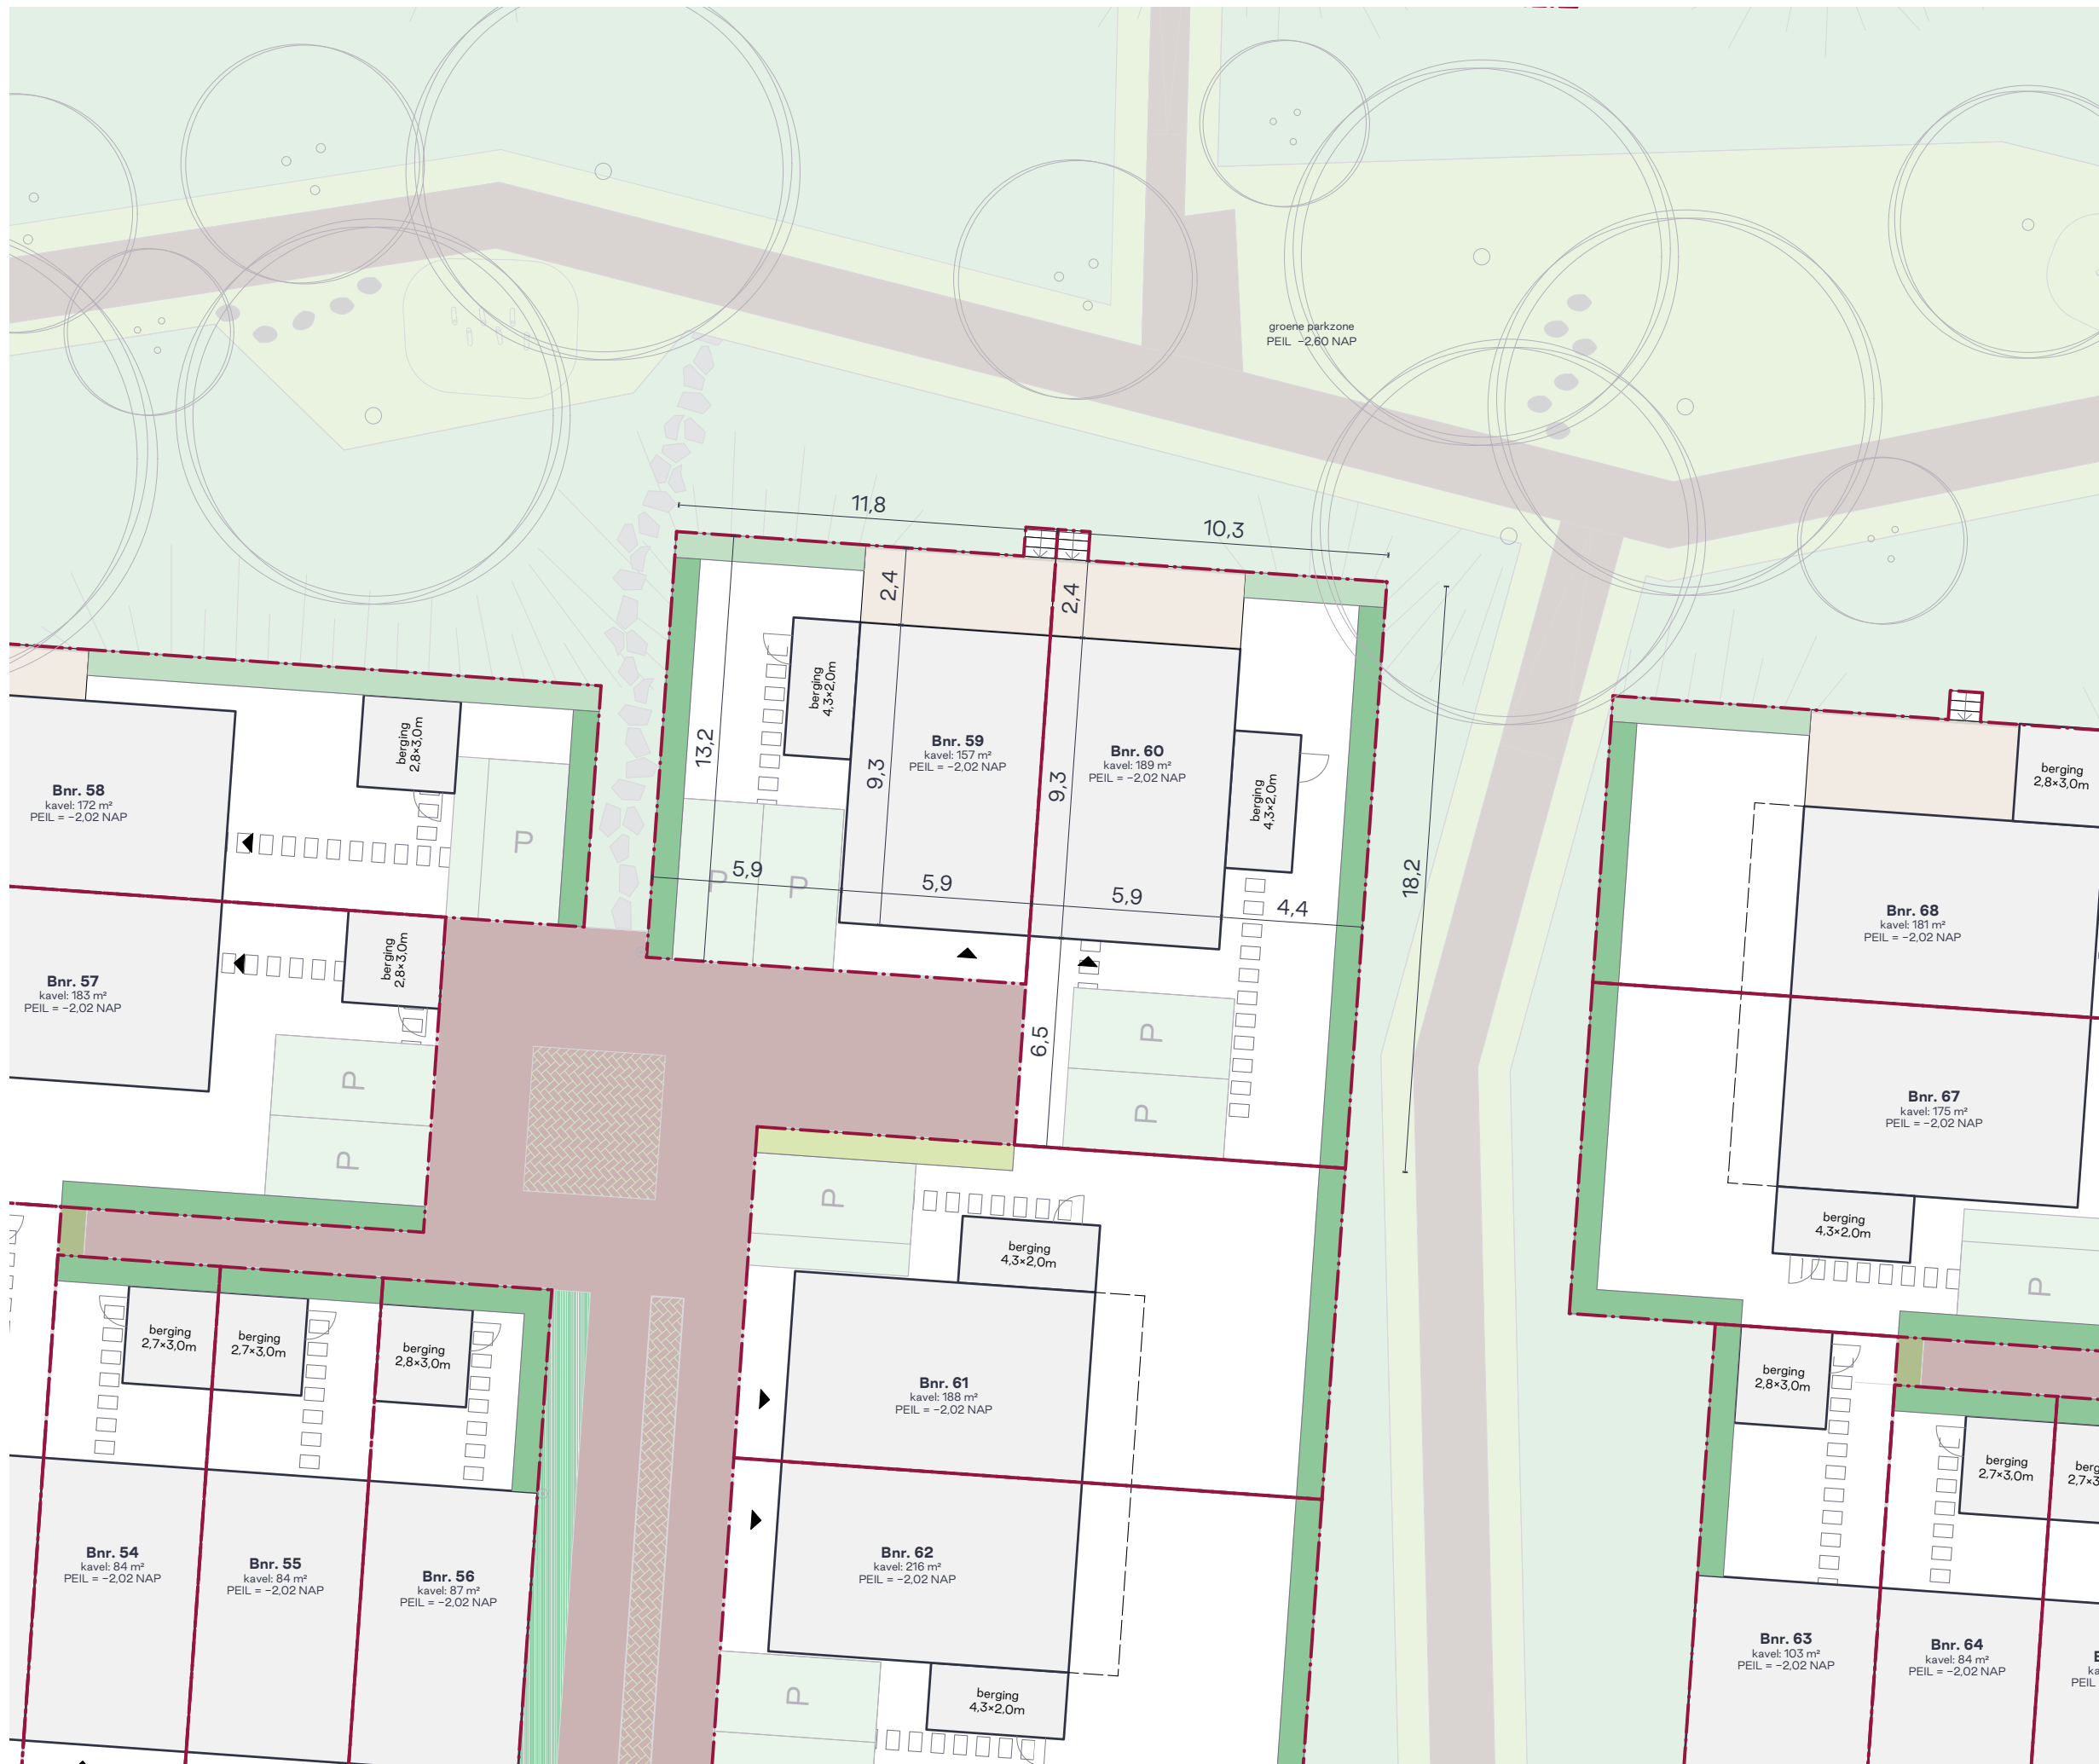

project
Weidepark Heerhugowaard

bladnr.
K.19

Kavels bnr. 59 en 60

datum
24-04-2026

schaal
1:200

formaat
A3



Algemene disclaimer: Dit document is met zorg samengesteld echter kunnen hier geen rechten aan ontleend worden.

Alle maten in de tekening zijn circa maten.

Legenda

- perceelsgrens
- bebouwing
- woningentree
- pergola
- trap treden
- betontegels 600x400
- verplichte parkeerplaats eigen terrein
- gemengde haag, h = 1,8 m (aanplanthoogte 1,6 m)
- gemengde haag, h = 1,5 m (aanplanthoogte 1,2 m)
- gemengde haag, h = 1,0 m (aanplanthoogte 1,0 m)
- rijweg, klinkerbestrating
- erf, klinkerbestrating
- trottoir
- voetpaden binnengebied
- voetpaden binnengebied, stapstenen
- open verharding
- open verharding in erfbestrating
- open verharding, grasbetontegels
- opstelplaats vuilcontainer
- bloem- en kruidenrijk grasland
- gras, gemaaid
- beplanting
- talud

project
Weidepark Heerhugowaard

bladnr.
K.20

Kavels bnr. 61 en 62

datum
24-04-2026

schaal
1:200

formaat
A3



Algemene disclaimer: Dit document is met zorg samengesteld echter kunnen hier geen rechten aan ontleend worden.

Alle maten in de tekening zijn circa maten.

Legenda

- perceelsgrens
- bebouwing
- woningentree
- pergola
- traptreden
- betontegels 600x400
- verplichte parkeerplaats eigen terrein
- gemengde haag, h = 1,8 m (aanplanthoogte 1,6 m)
- gemengde haag, h = 1,5 m (aanplanthoogte 1,2 m)
- gemengde haag, h = 1,0 m (aanplanthoogte 1,0 m)
- rijweg, klinkerbestrating
- erf, klinkerbestrating
- trottoir
- voetpaden binnengebied
- voetpaden binnengebied, stapstenen
- open verharding
- open verharding in erfbestrating
- open verharding, grasbetontegels
- opstelplaats vuilcontainer
- bloem- en kruidenrijk grasland
- gras, gemaaid
- beplanting
- talud



project
Weidepark Heerhugowaard

bladnr.
K.21

Kavels bnr. 63 t/m 66

datum
24-04-2026

schaal
1:200

formaat
A3



Algemene disclaimer: Dit document is met zorg samengesteld echter kunnen hier geen rechten aan ontleend worden.

Alle maten in de tekening zijn circa maten.

Legenda

-  perceelsgrens
-  bebouwing
-  woningentree
-  pergola
-  traptreden
-  betontegels 600x400
-  verplichte parkeerplaats eigen terrein
-  gemengde haag, h = 1,8 m (aanplanthoogte 1,6 m)
-  gemengde haag, h = 1,5 m (aanplanthoogte 1,2 m)
-  gemengde haag, h = 1,0 m (aanplanthoogte 1,0 m)
-  rijweg, klinkerbestrating
-  erf, klinkerbestrating
-  trottoir
-  voetpaden binnengebied
-  voetpaden binnengebied, stapstenen
-  open verharding
-  open verharding in erfbestrating
-  open verharding, grasbetontegels
-  opstelplaats vuilcontainer
-  bloem- en kruidenrijk grasland
-  gras, gemaaid
-  beplanting
-  talud



project
Weidepark Heerhugowaard

bladnr.
K.22

Kavels bnr. 67 en 68

datum
24-04-2026

schaal
1:200

formaat
A3



Algemene disclaimer: Dit document is met zorg samengesteld echter kunnen hier geen rechten aan ontleend worden.

Alle maten in de tekening zijn circa maten.

Legenda

- perceelsgrens
- bebouwing
- woningentree
- pergola
- traptreden
- betontegels 600x400
- verplichte parkeerplaats eigen terrein
- gemengde haag, h = 1,8 m (aanplanthoogte 1,6 m)
- gemengde haag, h = 1,5 m (aanplanthoogte 1,2 m)
- gemengde haag, h = 1,0 m (aanplanthoogte 1,0 m)
- rijweg, klinkerbestrating
- erf, klinkerbestrating
- trottoir
- voetpaden binnengebied
- voetpaden binnengebied, stapstenen
- open verharding
- open verharding in erfbestrating
- open verharding, grasbetontegels
- opstelplaats vuilcontainer
- bloem- en kruidenrijk grasland
- gras, gemaaid
- beplanting
- talud



project
Weidepark Heerhugowaard

bladnr.
K.24

Kavels bnr. 71 en 72

datum
24-04-2026

schaal
1:200

formaat
A3



Algemene disclaimer: Dit document is met zorg samengesteld echter kunnen hier geen rechten aan ontleend worden.

Alle maten in de tekening zijn circa maten.

Legenda

- perceelsgrens
- bebouwing
- woningentree
- pergola
- traptreden
- betontegels 600x400
- verplichte parkeerplaats eigen terrein
- gemengde haag, h = 1,8 m (aanplanthoogte 1,6 m)
- gemengde haag, h = 1,5 m (aanplanthoogte 1,2 m)
- gemengde haag, h = 1,0 m (aanplanthoogte 1,0 m)
- rijweg, klinkerbestrating
- erf, klinkerbestrating
- trottoir
- voetpaden binnengebied
- voetpaden binnengebied, stapstenen
- open verharding
- open verharding in erfbestrating
- open verharding, grasbetontegels
- opstelplaats vuilcontainer
- bloem- en kruidenrijk grasland
- gras, gemaaid
- beplanting
- talud



project
Weidepark Heerhugowaard

bladnr.
K.25

Kavels bnrs. 73 t/m 76

datum
24-04-2026

schaal
1:200

formaat
A3



Algemene disclaimer: Dit document is met zorg samengesteld echter kunnen hier geen rechten aan ontleend worden.

Alle maten in de tekening zijn circa maten.

Legenda

- perceelsgrens
- bebouwing
- woningentree
- pergola
- traptreden
- betontegels 600x400
- verplichte parkeerplaats eigen terrein
- gemengde haag, h = 1,8 m (aanplanthoogte 1,6 m)
- gemengde haag, h = 1,5 m (aanplanthoogte 1,2 m)
- gemengde haag, h = 1,0 m (aanplanthoogte 1,0 m)
- rijweg, klinkerbestrating
- erf, klinkerbestrating
- trottoir
- voetpaden binnengebied
- voetpaden binnengebied, stapstenen
- open verharding
- open verharding in erfbestrating
- open verharding, grasbetontegels
- opstelplaats vuilcontainer
- bloem- en kruidenrijk grasland
- gras, gemaaid
- beplanting
- talud

project
Weidepark Heerhugowaard


bladnr.
K.27

Kavels bnr. 79 t/m 81

datum
24-04-2026

schaal
1:200

formaat
A3

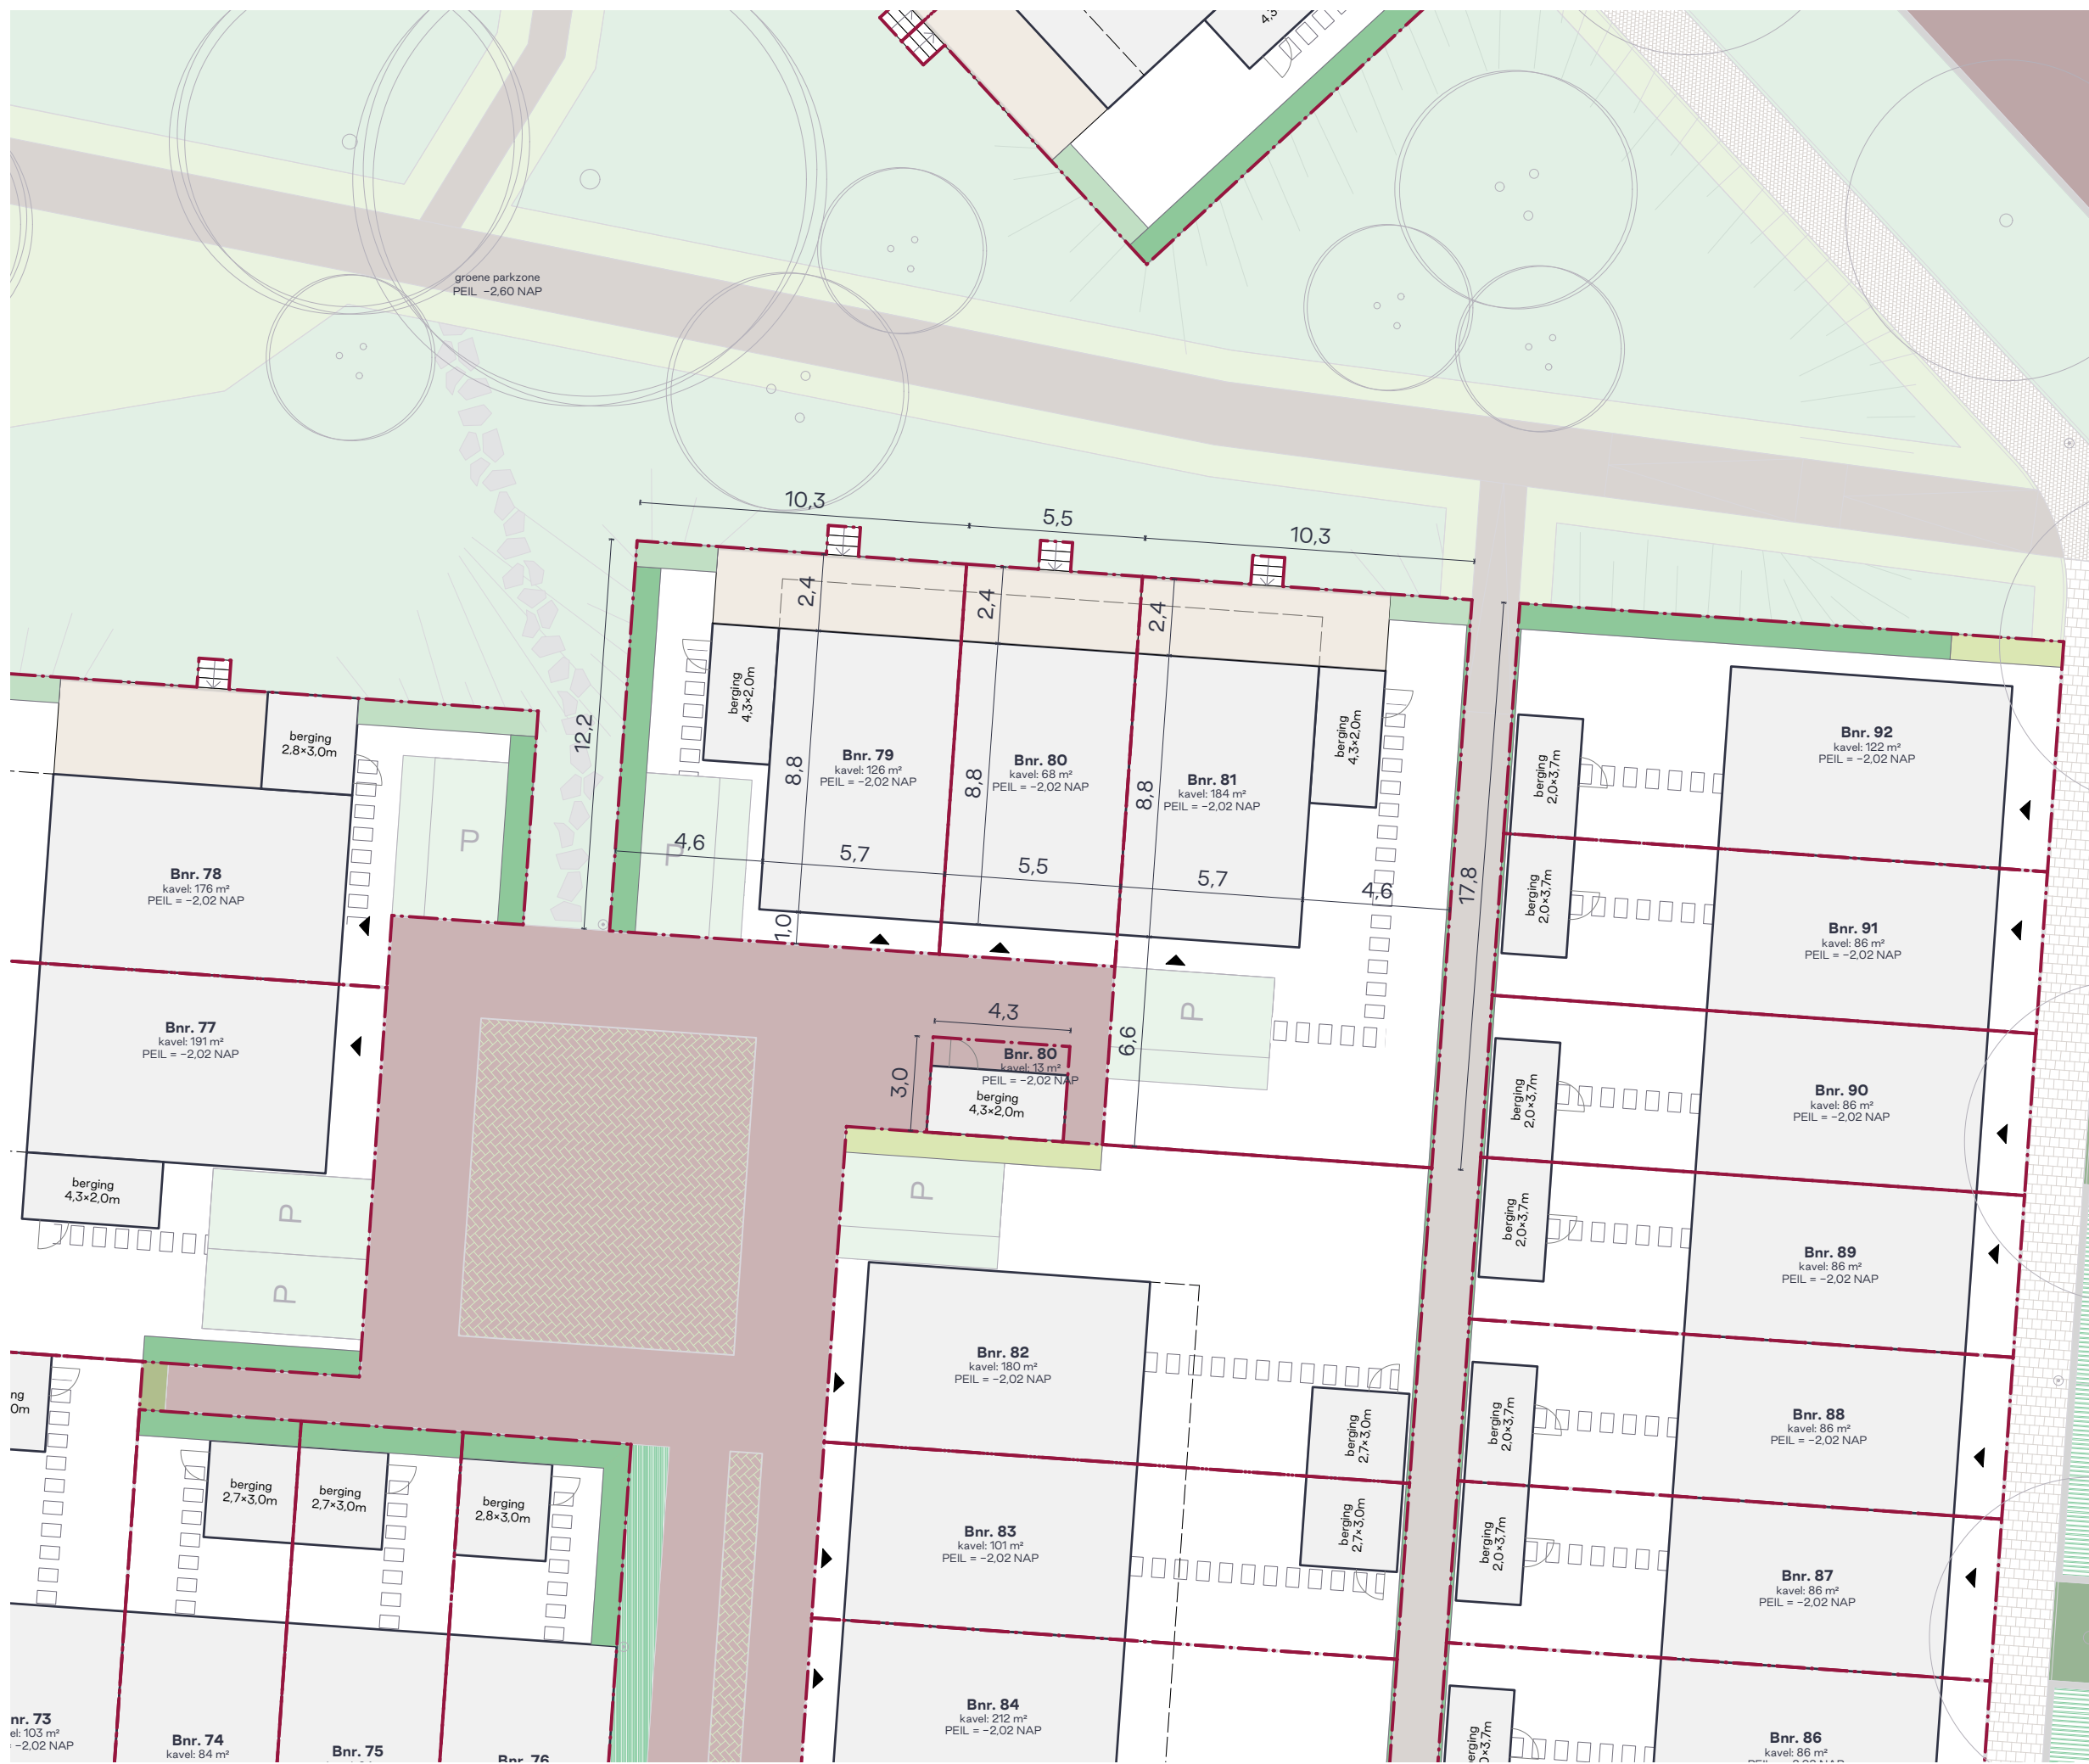

Algemene disclaimer: Dit document is met zorg samengesteld echter kunnen hier geen rechten aan ontleend worden.

Alle maten in de tekening zijn circa maten.

Legenda

-  perceelsgrens
-  bebouwing
-  woningentree
-  pergola
-  traptreden
-  betontegels 600x400
-  verplichte parkeerplaats eigen terrein
-  gemengde haag, h = 1,8 m (aanplanthoogte 1,6 m)
-  gemengde haag, h = 1,5 m (aanplanthoogte 1,2 m)
-  gemengde haag, h = 1,0 m (aanplanthoogte 1,0 m)
-  rijweg, klinkerbestrating
-  erf, klinkerbestrating
-  trottoir
-  voetpaden binnengebied
-  voetpaden binnengebied, stapstenen
-  open verharding
-  open verharding in erfbestrating
-  open verharding, grasbetontegels
-  opstelplaats vuilcontainer
-  bloem- en kruidenrijk grasland
-  gras, gemaaid
-  beplanting
-  talud

project
Weidepark Heerhugowaard

bladnr.
K.29

Kavels bnr. 85 t/m 92

datum
24-04-2026

schaal
1:200

formaat
A3



Algemene disclaimer: Dit document is met zorg samengesteld echter kunnen hier geen rechten aan ontleend worden.

Alle maten in de tekening zijn circa maten.

Legenda

- perceelsgrens
- bebouwing
- woningentree
- pergola
- traptreden
- betontegels 600x400
- verplichte parkeerplaats eigen terrein
- gemengde haag, h = 1,8 m (aanplanthoogte 1,6 m)
- gemengde haag, h = 1,5 m (aanplanthoogte 1,2 m)
- gemengde haag, h = 1,0 m (aanplanthoogte 1,0 m)
- rijweg, klinkerbestrating
- erf, klinkerbestrating
- trottoir
- voetpaden binnengebied
- voetpaden binnengebied, stapstenen
- open verharding
- open verharding in erfbestrating
- open verharding, grasbetontegels
- opstelplaats vuilcontainer
- bloem- en kruidenrijk grasland
- gras, gemaaid
- beplanting
- talud

project
Weidepark Heerhugowaard

bladnr.
K.30

Kavels bnrs. 93 t/m 98

datum
24-04-2026

schaal
1:200

formaat
A3

