

Algemene disclaimer: Dit document is met zorg samengesteld echter kunnen hier geen rechten aan ontleend worden.

Alle maten in de tekening zijn circa maten.

Legenda

- perceelsgrens
- bebouwing
- woningentree
- pergola
- traptreden
- betontegels 600x400
- verplichte parkeerplaats eigen terrein
- gemengde haag, h = 1,8 m
(aanplanthoogte 1,6 m)
- gemengde haag, h = 1,5 m
(aanplanthoogte 1,2 m)
- gemengde haag, h = 1,0 m
(aanplanthoogte 1,0 m)
- rijweg, klinkerbestrating
- erf, klinkerbestrating
- trottoir
- voetpaden binnengebied
- voetpaden binnengebied, stapstenen
- open verharding
- open verharding in erfbestrating
- open verharding, grasbetontegels
- opstelplaats vuilcontainer
- bloem- en kruidenrijk grasland
- gras, gemaaid
- beplanting
- talud

project
Weidepark Heerhugowaard

bladnr.
K.01

Kavels bnrs. 1 en 2

datum
03-06-2026

schaal
1:200

formaat
A3





Algemene disclaimer: Dit document is met zorg samengesteld echter kunnen hier geen rechten aan ontleend worden.

Alle maten in de tekening zijn circa maten.

Legenda

- perceelsgrens
- bebouwing
- woningentree
- pergola
- traptreden
- betontegels 600x400
- verplichte parkeerplaats eigen terrein
- gemengde haag, h = 1,8 m (aanplanthoogte 1,6 m)
- gemengde haag, h = 1,5 m (aanplanthoogte 1,2 m)
- gemengde haag, h = 1,0 m (aanplanthoogte 1,0 m)
- rijweg, klinkerbestrating
- erf, klinkerbestrating
- trottoir
- voetpaden binnengebied
- voetpaden binnengebied, stapstenen
- open verharding
- open verharding in erfbestrating
- open verharding, grasbetontegels
- opstelplaats vuilcontainer
- bloem- en kruidenrijk grasland
- gras, gemaaid
- beplanting
- talud

project
Weidepark Heerhugowaard

bladnr.
K.02

Kavels bnrs. 3 en 4

datum
03-06-2026

schaal
1:200

formaat
A3





Algemene disclaimer: Dit document is met zorg samengesteld echter kunnen hier geen rechten aan ontleend worden.

Alle maten in de tekening zijn circa maten.

Legenda

- perceelsgrens
- bebouwing
- woningentree
- pergola
- traptreden
- betontegels 600x400
- verplichte parkeerplaats eigen terrein
- gemengde haag, h = 1,8 m (aanplanthoogte 1,6 m)
- gemengde haag, h = 1,5 m (aanplanthoogte 1,2 m)
- gemengde haag, h = 1,0 m (aanplanthoogte 1,0 m)
- rijweg, klinkerbestrating
- erf, klinkerbestrating
- trottoir
- voetpaden binnengebied
- voetpaden binnengebied, stapstenen
- open verharding
- open verharding in erfbestrating
- open verharding, grasbetontegels
- opstelplaats vuilcontainer
- bloem- en kruidenrijk grasland
- gras, gemaaid
- beplanting
- talud

project
Weidepark Heerhugowaard

bladnr.
K.03

Kavels bnr. 5 en 6

datum
03-06-2026

schaal
1:200

formaat
A3





Algemene disclaimer: Dit document is met zorg samengesteld echter kunnen hier geen rechten aan ontleend worden.

Alle maten in de tekening zijn circa maten.

Legenda

- perceelsgrens
- bebouwing
- woningentree
- pergola
- traptreden
- betontegels 600x400
- verplichte parkeerplaats eigen terrein
- gemengde haag, h = 1,8 m (aanplanthoogte 1,6 m)
- gemengde haag, h = 1,5 m (aanplanthoogte 1,2 m)
- gemengde haag, h = 1,0 m (aanplanthoogte 1,0 m)
- rijweg, klinkerbestrating
- erf, klinkerbestrating
- trottoir
- voetpaden binnengebied
- voetpaden binnengebied, stapstenen
- open verharding
- open verharding in erfbestrating
- open verharding, grasbetontegels
- opstelplaats vuilcontainer
- bloem- en kruidenrijk grasland
- gras, gemaaid
- beplanting
- talud

project
Weidepark Heerhugowaard

bladnr.
K.04

Kavels bnrs. 7 en 8

datum
03-06-2026

schaal
1:200

formaat
A3





Algemene disclaimer: Dit document is met zorg samengesteld echter kunnen hier geen rechten aan ontleend worden.

Alle maten in de tekening zijn circa maten.

Legenda

- perceelsgrens
- bebouwing
- woningentree
- pergola
- traptreden
- betontegels 600x400
- verplichte parkeerplaats eigen terrein
- gemengde haag, h = 1,8 m (aanplanthoogte 1,6 m)
- gemengde haag, h = 1,5 m (aanplanthoogte 1,2 m)
- gemengde haag, h = 1,0 m (aanplanthoogte 1,0 m)
- rijweg, klinkerbestrating
- erf, klinkerbestrating
- trottoir
- voetpaden binnengebied
- voetpaden binnengebied, stapstenen
- open verharding
- open verharding in erfbestrating
- open verharding, grasbetontegels
- opstelplaats vuilcontainer
- bloem- en kruidenrijk grasland
- gras, gemaaid
- beplanting
- talud

project
Weidepark Heerhugowaard

bladnr.
K.05

Kavels bnr. 9 en 10

datum
03-06-2026

schaal
1:200

formaat
A3





Algemene disclaimer: Dit document is met zorg samengesteld echter kunnen hier geen rechten aan ontleend worden.

Alle maten in de tekening zijn circa maten.

Legenda

- perceelsgrens
- bebouwing
- woningentree
- pergola
- traptreden
- betontegels 600x400
- verplichte parkeerplaats eigen terrein
- gemengde haag, h = 1,8 m (aanplanthoogte 1,6 m)
- gemengde haag, h = 1,5 m (aanplanthoogte 1,2 m)
- gemengde haag, h = 1,0 m (aanplanthoogte 1,0 m)
- rijweg, klinkerbestrating
- erf, klinkerbestrating
- trottoir
- voetpaden binnengebied
- voetpaden binnengebied, stapstenen
- open verharding
- open verharding in erfbestrating
- open verharding, grasbetontegels
- opstelplaats vuilcontainer
- bloem- en kruidenrijk grasland
- gras, gemaaid
- beplanting
- talud

project
Weidepark Heerhugowaard

bladnr.
K.06

Kavels bnrs. 11 en 12

datum
03-06-2026

schaal
1:200

formaat
A3





Algemene disclaimer: Dit document is met zorg samengesteld echter kunnen hier geen rechten aan ontleend worden.

Alle maten in de tekening zijn circa maten.

Legenda

- perceelsgrens
- bebouwing
- woningentree
- pergola
- traptreden
- betontegels 600x400
- verplichte parkeerplaats eigen terrein
- gemengde haag, h = 1,8 m (aanplanthoogte 1,6 m)
- gemengde haag, h = 1,5 m (aanplanthoogte 1,2 m)
- gemengde haag, h = 1,0 m (aanplanthoogte 1,0 m)
- rijweg, klinkerbestrating
- erf, klinkerbestrating
- trottoir
- voetpaden binnengebied
- voetpaden binnengebied, stapstenen
- open verharding
- open verharding in erfbestrating
- open verharding, grasbetontegels
- opstelplaats vuilcontainer
- bloem- en kruidenrijk grasland
- gras, gemaaid
- beplanting
- talud

project
Weidepark Heerhugowaard

bladnr.
K.07

Kavels bnr. 13 en 14

datum
03-06-2026

schaal
1:200

formaat
A3



Algemene disclaimer: Dit document is met zorg samengesteld echter kunnen hier geen rechten aan ontleend worden.

Alle maten in de tekening zijn circa maten.

Legenda

- perceelsgrens
- bebouwing
- woningentree
- pergola
- traptreden
- betontegels 600x400
- verplichte parkeerplaats eigen terrein
- gemengde haag, h = 1,8 m
(aanplanthoogte 1,6 m)
- gemengde haag, h = 1,5 m
(aanplanthoogte 1,2 m)
- gemengde haag, h = 1,0 m
(aanplanthoogte 1,0 m)
- rijweg, klinkerbestrating
- erf, klinkerbestrating
- trottoir
- voetpaden binnengebied
- voetpaden binnengebied, stapstenen
- open verharding
- open verharding in erfbestrating
- open verharding, grasbetontegels
- opstelplaats vuilcontainer
- bloem- en kruidenrijk grasland
- gras, gemaaid
- beplanting
- talud

project
Weidepark Heerhugowaard

bladnr.
K.08

Kavels bnrs. 15 t/m 17

datum
03-06-2026

schaal
1:200

formaat
A3





Algemene disclaimer: Dit document is met zorg samengesteld echter kunnen hier geen rechten aan ontleend worden.

Alle maten in de tekening zijn circa maten.

Legenda

- perceelsgrens
- bebouwing
- woningentree
- pergola
- traptreden
- betontegels 600x400
- verplichte parkeerplaats eigen terrein
- gemengde haag, h = 1,8 m (aanplanthoogte 1,6 m)
- gemengde haag, h = 1,5 m (aanplanthoogte 1,2 m)
- gemengde haag, h = 1,0 m (aanplanthoogte 1,0 m)
- rijweg, klinkerbestrating
- erf, klinkerbestrating
- trottoir
- voetpaden binnengebied
- voetpaden binnengebied, stapstenen
- open verharding
- open verharding in erfbestrating
- open verharding, grasbetontegels
- opstelplaats vuilcontainer
- bloem- en kruidenrijk grasland
- gras, gemaaid
- beplanting
- talud

project
Weidepark Heerhugowaard

bladnr.
K.09


Kavels bnr. 18 en 19

datum
03-06-2026

schaal
1:200

formaat
A3



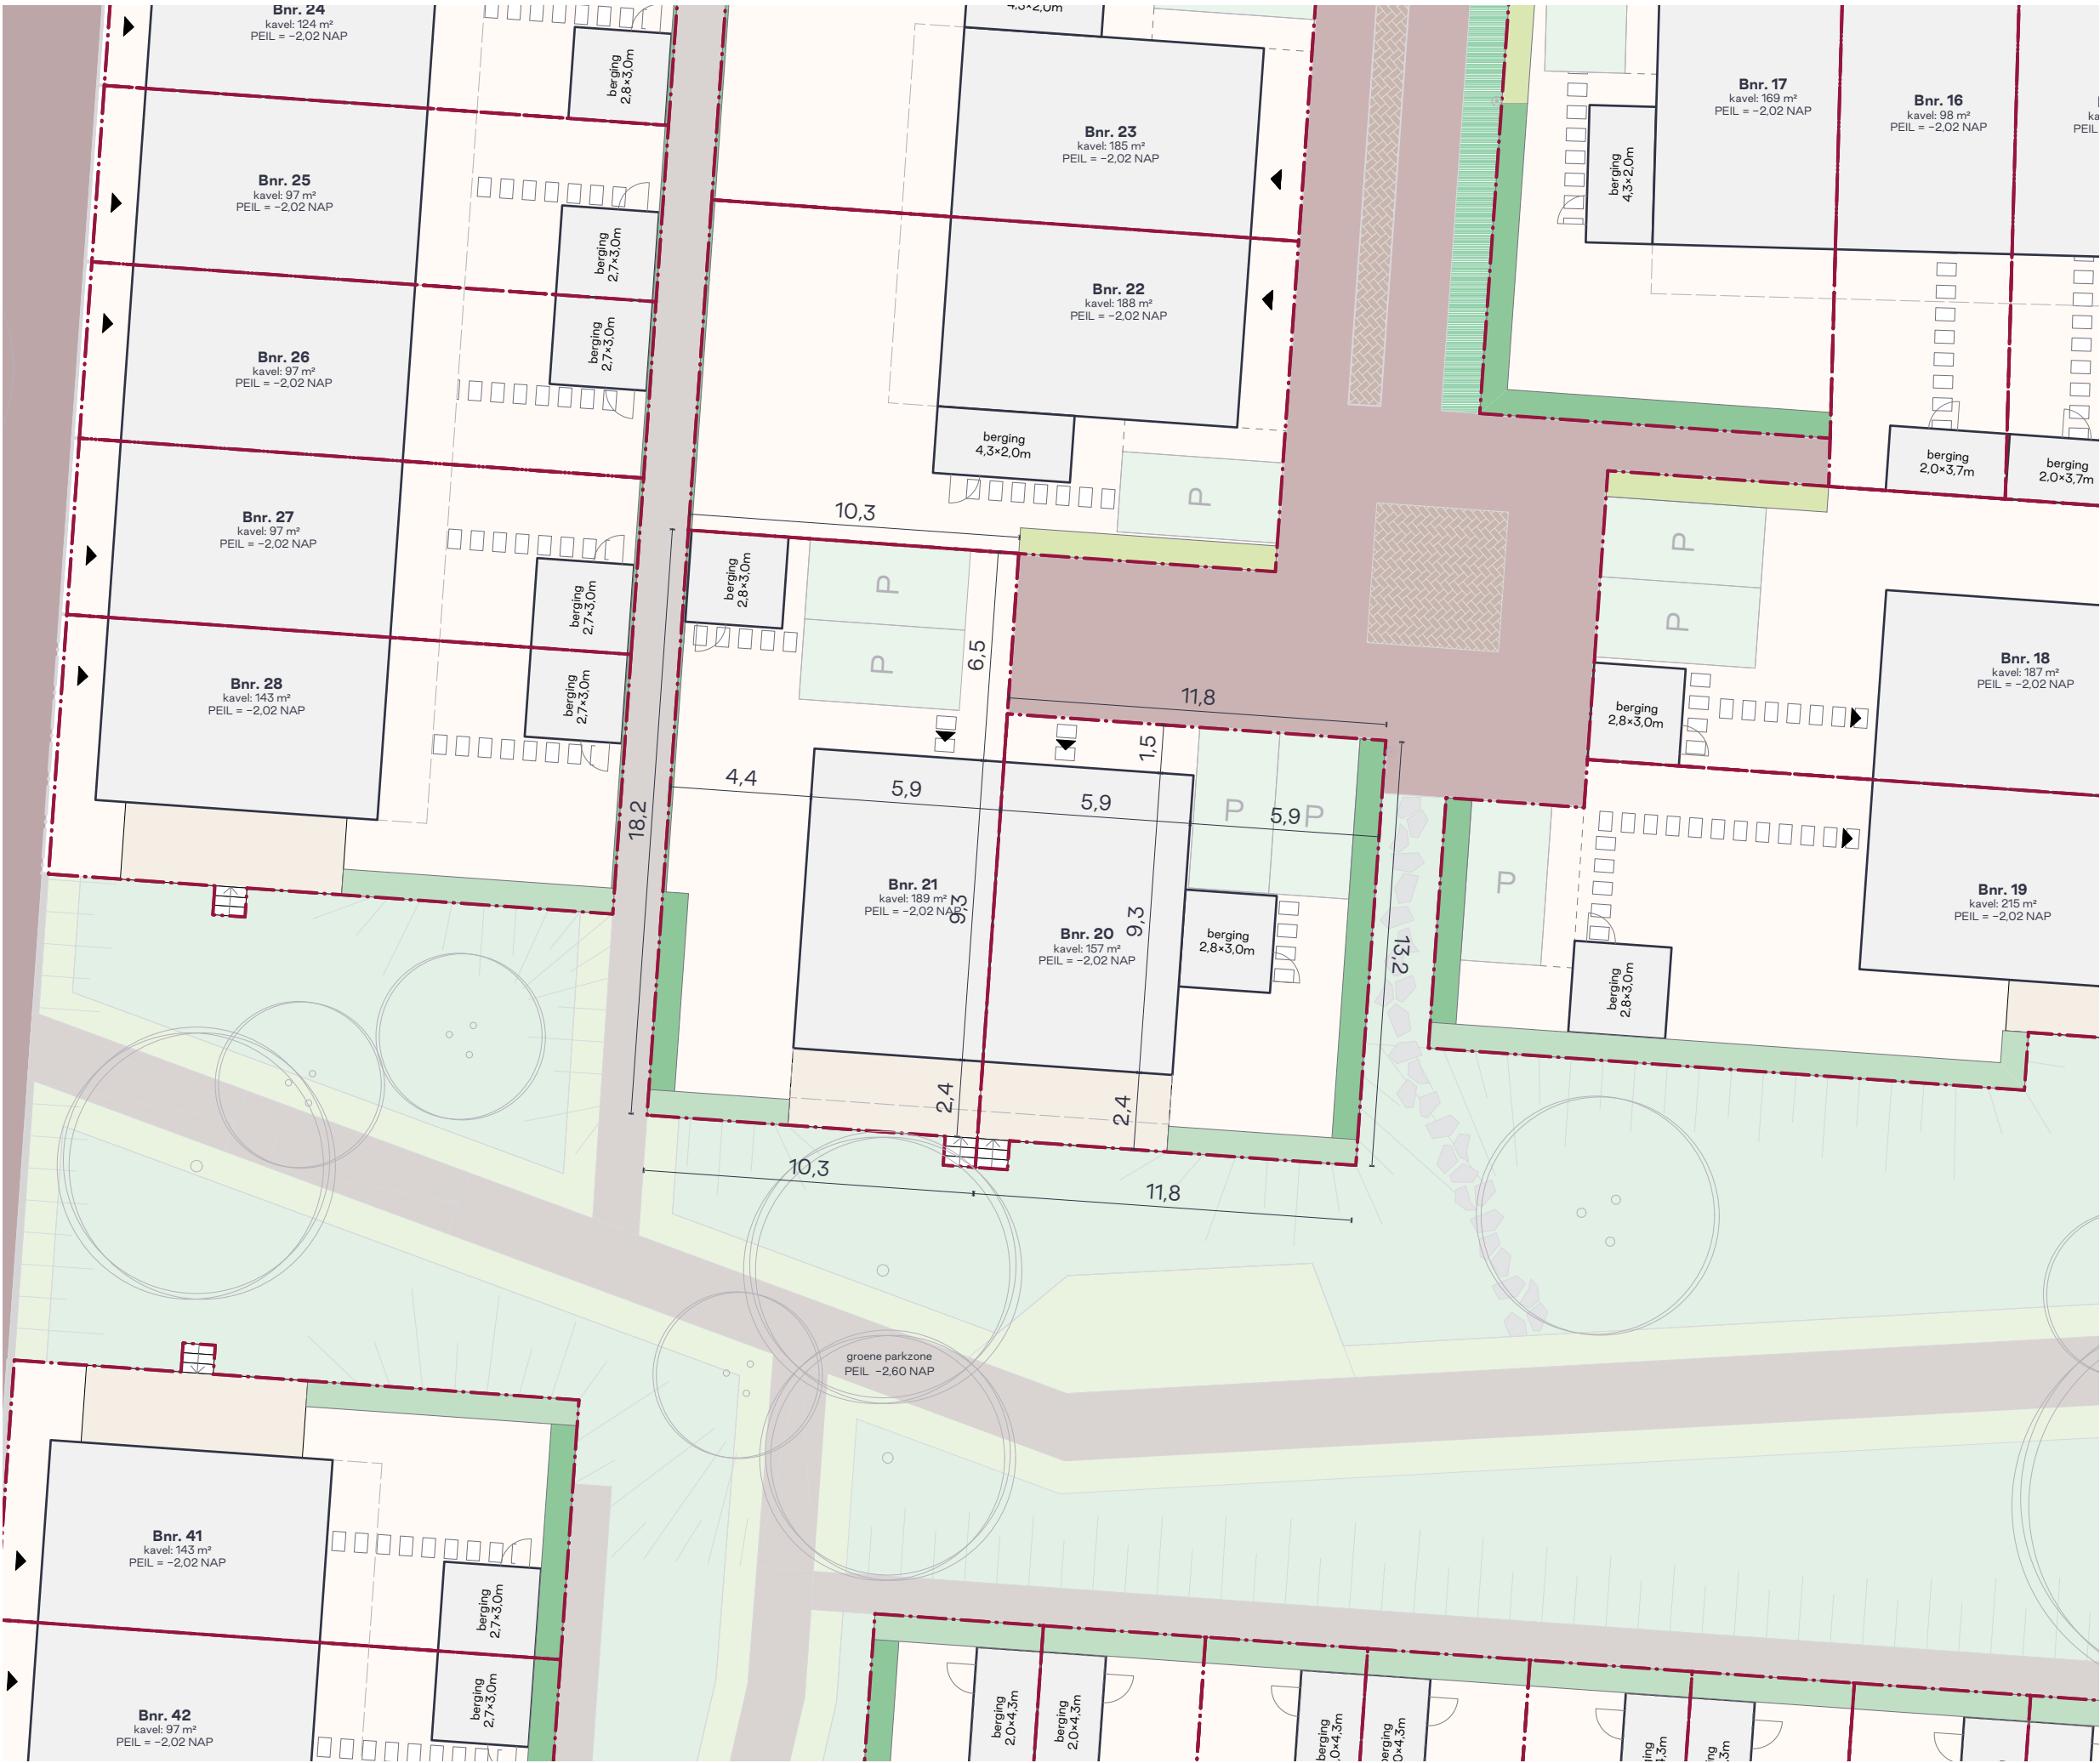

Algemene disclaimer: Dit document is met zorg samengesteld echter kunnen hier geen rechten aan ontleend worden.

Alle maten in de tekening zijn circa maten.

Legenda

- perceelsgrens
- bebouwing
- woningentree
- pergola
- trap treden
- betontegels 600x400
- verplichte parkeerplaats eigen terrein
- gemengde haag, h = 1,8 m (aanplanthoogte 1,6 m)
- gemengde haag, h = 1,5 m (aanplanthoogte 1,2 m)
- gemengde haag, h = 1,0 m (aanplanthoogte 1,0 m)
- rijweg, klinkerbestrating
- erf, klinkerbestrating
- trottoir
- voetpaden binnengebied
- voetpaden binnengebied, stapstenen
- open verharding
- open verharding in erfbestrating
- open verharding, grasbetontegels
- opstelplaats vuilcontainer
- bloem- en kruidenrijk grasland
- gras, gemaaid
- beplanting
- talud

project
Weidepark Heerhugowaard

bladnr.
K.10

Kavels bnrs. 20 en 21

datum
03-06-2026

schaal
1:200

formaat
A3



Algemene disclaimer: Dit document is met zorg samengesteld echter kunnen hier geen rechten aan ontleend worden.

Alle maten in de tekening zijn circa maten.

Legenda

- perceelsgrens
- bebouwing
- woningentree
- pergola
- traptreden
- betontegels 600x400
- verplichte parkeerplaats eigen terrein
- gemengde haag, h = 1,8 m
(aanplanthoogte 1,6 m)
- gemengde haag, h = 1,5 m
(aanplanthoogte 1,2 m)
- gemengde haag, h = 1,0 m
(aanplanthoogte 1,0 m)
- rijweg, klinkerbestrating
- erf, klinkerbestrating
- trottoir
- voetpaden binnengebied
- voetpaden binnengebied, stapstenen
- open verharding
- open verharding in erfbestrating
- open verharding, grasbetontegels
- opstelplaats vuilcontainer
- bloem- en kruidenrijk grasland
- gras, gemaaid
- beplanting
- talud

project
Weidepark Heerhugowaard

bladnr.
K.11

Kavels bnrs. 22 en 23

datum
03-06-2026

schaal
1:200

formaat
A3



Algemene disclaimer: Dit document is met zorg samengesteld echter kunnen hier geen rechten aan ontleend worden.

Alle maten in de tekening zijn circa maten.

Legenda

- perceelsgrens
- bebouwing
- woningentree
- pergola
- traptreden
- betontegels 600x400
- verplichte parkeerplaats eigen terrein
- gemengde haag, h = 1,8 m
(aanplanthoogte 1,6 m)
- gemengde haag, h = 1,5 m
(aanplanthoogte 1,2 m)
- gemengde haag, h = 1,0 m
(aanplanthoogte 1,0 m)
- rijweg, klinkerbestrating
- erf, klinkerbestrating
- trottoir
- voetpaden binnengebied
- voetpaden binnengebied, stapstenen
- open verharding
- open verharding in erfbestrating
- open verharding, grasbetontegels
- opstelplaats vuilcontainer
- bloem- en kruidenrijk grasland
- gras, gemaaid
- beplanting
- talud

project
Weidepark Heerhugowaard

bladnr.
K.12

Kavels bnrs. 24 t/m 28

datum
03-06-2026

schaal
1:200

formaat
A3





Algemene disclaimer: Dit document is met zorg samengesteld echter kunnen hier geen rechten aan ontleend worden.

Alle maten in de tekening zijn circa maten.

Legenda

- perceelsgrens
- bebouwing
- woningentree
- pergola
- traptreden
- betontegels 600x400
- verplichte parkeerplaats eigen terrein
- gemengde haag, h = 1,8 m (aanplanthoogte 1,6 m)
- gemengde haag, h = 1,5 m (aanplanthoogte 1,2 m)
- gemengde haag, h = 1,0 m (aanplanthoogte 1,0 m)
- rijweg, klinkerbestrating
- erf, klinkerbestrating
- trottoir
- voetpaden binnengebied
- voetpaden binnengebied, stapstenen
- open verharding
- open verharding in erfbestrating
- open verharding, grasbetontegels
- opstelplaats vuilcontainer
- bloem- en kruidenrijk grasland
- gras, gemaaid
- beplanting
- talud

project
Weidepark Heerhugowaard

bladnr.
K.13

Kavels bnr. 29 t/m 34

datum
03-06-2026

schaal
1:200

formaat
A3





Algemene disclaimer: Dit document is met zorg samengesteld echter kunnen hier geen rechten aan ontleend worden.

Alle maten in de tekening zijn circa maten.

Legenda

- perceelsgrens
- bebouwing
- woningentree
- pergola
- traptreden
- betontegels 600x400
- verplichte parkeerplaats eigen terrein
- gemengde haag, h = 1,8 m (aanplanthoogte 1,6 m)
- gemengde haag, h = 1,5 m (aanplanthoogte 1,2 m)
- gemengde haag, h = 1,0 m (aanplanthoogte 1,0 m)
- rijweg, klinkerbestrating
- erf, klinkerbestrating
- trottoir
- voetpaden binnengebied
- voetpaden binnengebied, stapstenen
- open verharding
- open verharding in erfbestrating
- open verharding, grasbetontegels
- opstelplaats vuilcontainer
- bloem- en kruidenrijk grasland
- gras, gemaaid
- beplanting
- talud

project
Weidepark Heerhugowaard

bladnr.
K.14

Kavels bnrs. 35 t/m 40

datum
03-06-2026

schaal
1:200

formaat
A3



Algemene disclaimer: Dit document is met zorg samengesteld echter kunnen hier geen rechten aan ontleend worden.

Alle maten in de tekening zijn circa maten.

Legenda

- perceelsgrens
- bebouwing
- woningentree
- pergola
- traptreden
- betontegels 600x400
- verplichte parkeerplaats eigen terrein
- gemengde haag, h = 1,8 m
(aanplanthoogte 1,6 m)
- gemengde haag, h = 1,5 m
(aanplanthoogte 1,2 m)
- gemengde haag, h = 1,0 m
(aanplanthoogte 1,0 m)
- rijweg, klinkerbestrating
- erf, klinkerbestrating
- trottoir
- voetpaden binnengebied
- voetpaden binnengebied, stapstenen
- open verharding
- open verharding in erfbestrating
- open verharding, grasbetontegels
- opstelplaats vuilcontainer
- bloem- en kruidenrijk grasland
- gras, gemaaid
- beplanting
- talud

project
Weidepark Heerhugowaard

bladnr.
K.15

Kavels bnrs. 41 t/m 44

datum
03-06-2026

schaal
1:200

formaat
A3





Algemene disclaimer: Dit document is met zorg samengesteld echter kunnen hier geen rechten aan ontleend worden.

Alle maten in de tekening zijn circa maten.

Legenda

- perceelsgrens
- bebouwing
- woningentree
- pergola
- traptreden
- betontegels 600x400
- verplichte parkeerplaats eigen terrein
- gemengde haag, h = 1,8 m (aanplanthoogte 1,6 m)
- gemengde haag, h = 1,5 m (aanplanthoogte 1,2 m)
- gemengde haag, h = 1,0 m (aanplanthoogte 1,0 m)
- rijweg, klinkerbestrating
- erf, klinkerbestrating
- trottoir
- voetpaden binnengebied
- voetpaden binnengebied, stapstenen
- open verharding
- open verharding in erfbestrating
- open verharding, grasbetontegels
- opstelplaats vuilcontainer
- bloem- en kruidenrijk grasland
- gras, gemaaid
- beplanting
- talud

project
Weidepark Heerhugowaard

bladnr.
K.16

Kavels bnrs. 45 t/m 52

datum
03-06-2026

schaal
1:200

formaat
A3





Algemene disclaimer: Dit document is met zorg samengesteld echter kunnen hier geen rechten aan ontleend worden.

Alle maten in de tekening zijn circa maten.

Legenda

- perceelsgrens
- bebouwing
- woningentree
- pergola
- traptreden
- betontegels 600x400
- verplichte parkeerplaats eigen terrein
- gemengde haag, h = 1,8 m (aanplanhoogte 1,6 m)
- gemengde haag, h = 1,5 m (aanplanhoogte 1,2 m)
- gemengde haag, h = 1,0 m (aanplanhoogte 1,0 m)
- rijweg, klinkerbestrating
- erf, klinkerbestrating
- trottoir
- voetpaden binnengebied
- voetpaden binnengebied, stapstenen
- open verharding
- open verharding in erfbestrating
- open verharding, grasbetontegels
- opstelplaats vuilcontainer
- bloem- en kruidenrijk grasland
- gras, gemaaid
- beplanting
- talud

project
Weidepark Heerhugowaard

bladnr.
K.17

Kavels bnrs. 53 t/m 56

datum
03-06-2026

schaal
1:200

formaat
A3





Algemene disclaimer: Dit document is met zorg samengesteld echter kunnen hier geen rechten aan ontleend worden.

Alle maten in de tekening zijn circa maten.

Legenda

- perceelsgrens
- bebouwing
- woningentree
- pergola
- traptreden
- betontegels 600x400
- verplichte parkeerplaats eigen terrein
- gemengde haag, h = 1,8 m (aanplanthoogte 1,6 m)
- gemengde haag, h = 1,5 m (aanplanthoogte 1,2 m)
- gemengde haag, h = 1,0 m (aanplanthoogte 1,0 m)
- rijweg, klinkerbestrating
- erf, klinkerbestrating
- trottoir
- voetpaden binnengebied
- voetpaden binnengebied, stapstenen
- open verharding
- open verharding in erfbestrating
- open verharding, grasbetontegels
- opstelplaats vuilcontainer
- bloem- en kruidenrijk grasland
- gras, gemaaid
- beplanting
- talud

project
Weidepark Heerhugowaard

bladnr.
K.18

Kavels bnr. 57 en 58

datum
03-06-2026

schaal
1:200

formaat
A3



Alle maten in de tekening zijn circa maten.

Legenda

- | | |
|---|--|
|  | perceelsgrens |
|  | bebouwing |
|  | woningentree |
|  | pergola |
|  | traptreden |
|  | betontegels 600x400 |
|  | verplichte parkeerplaats eigen terrein |
|  | gemengde haag, h = 1,8 m
(aanplanthoogte 1,6 m) |
|  | gemengde haag, h = 1,5 m
(aanplanthoogte 1,2 m) |
|  | gemengde haag, h = 1,0 m
(aanplanthoogte 1,0 m) |
|  | rijweg, klinkerbestrating |
|  | erf, klinkerbestrating |
|  | trottoir |
|  | voetpaden binnengebied |
|  | voetpaden binnengebied, stapstenen |
|  | open verharding |
|  | open verharding in erfbestrating |
|  | open verharding, grasbetontegels |
|  | opstelplaats vuilcontainer |
|  | bloem- en kruidenrijk grasland |
|  | gras, gemaaid |
|  | beplanting |
|  | talud |

project
Weidepark Heerhugowaard


bladnr.
K.19

Kavels bnrs. 59 en 60

datum
03-06-2026

schaal
1:200

formaat
A3

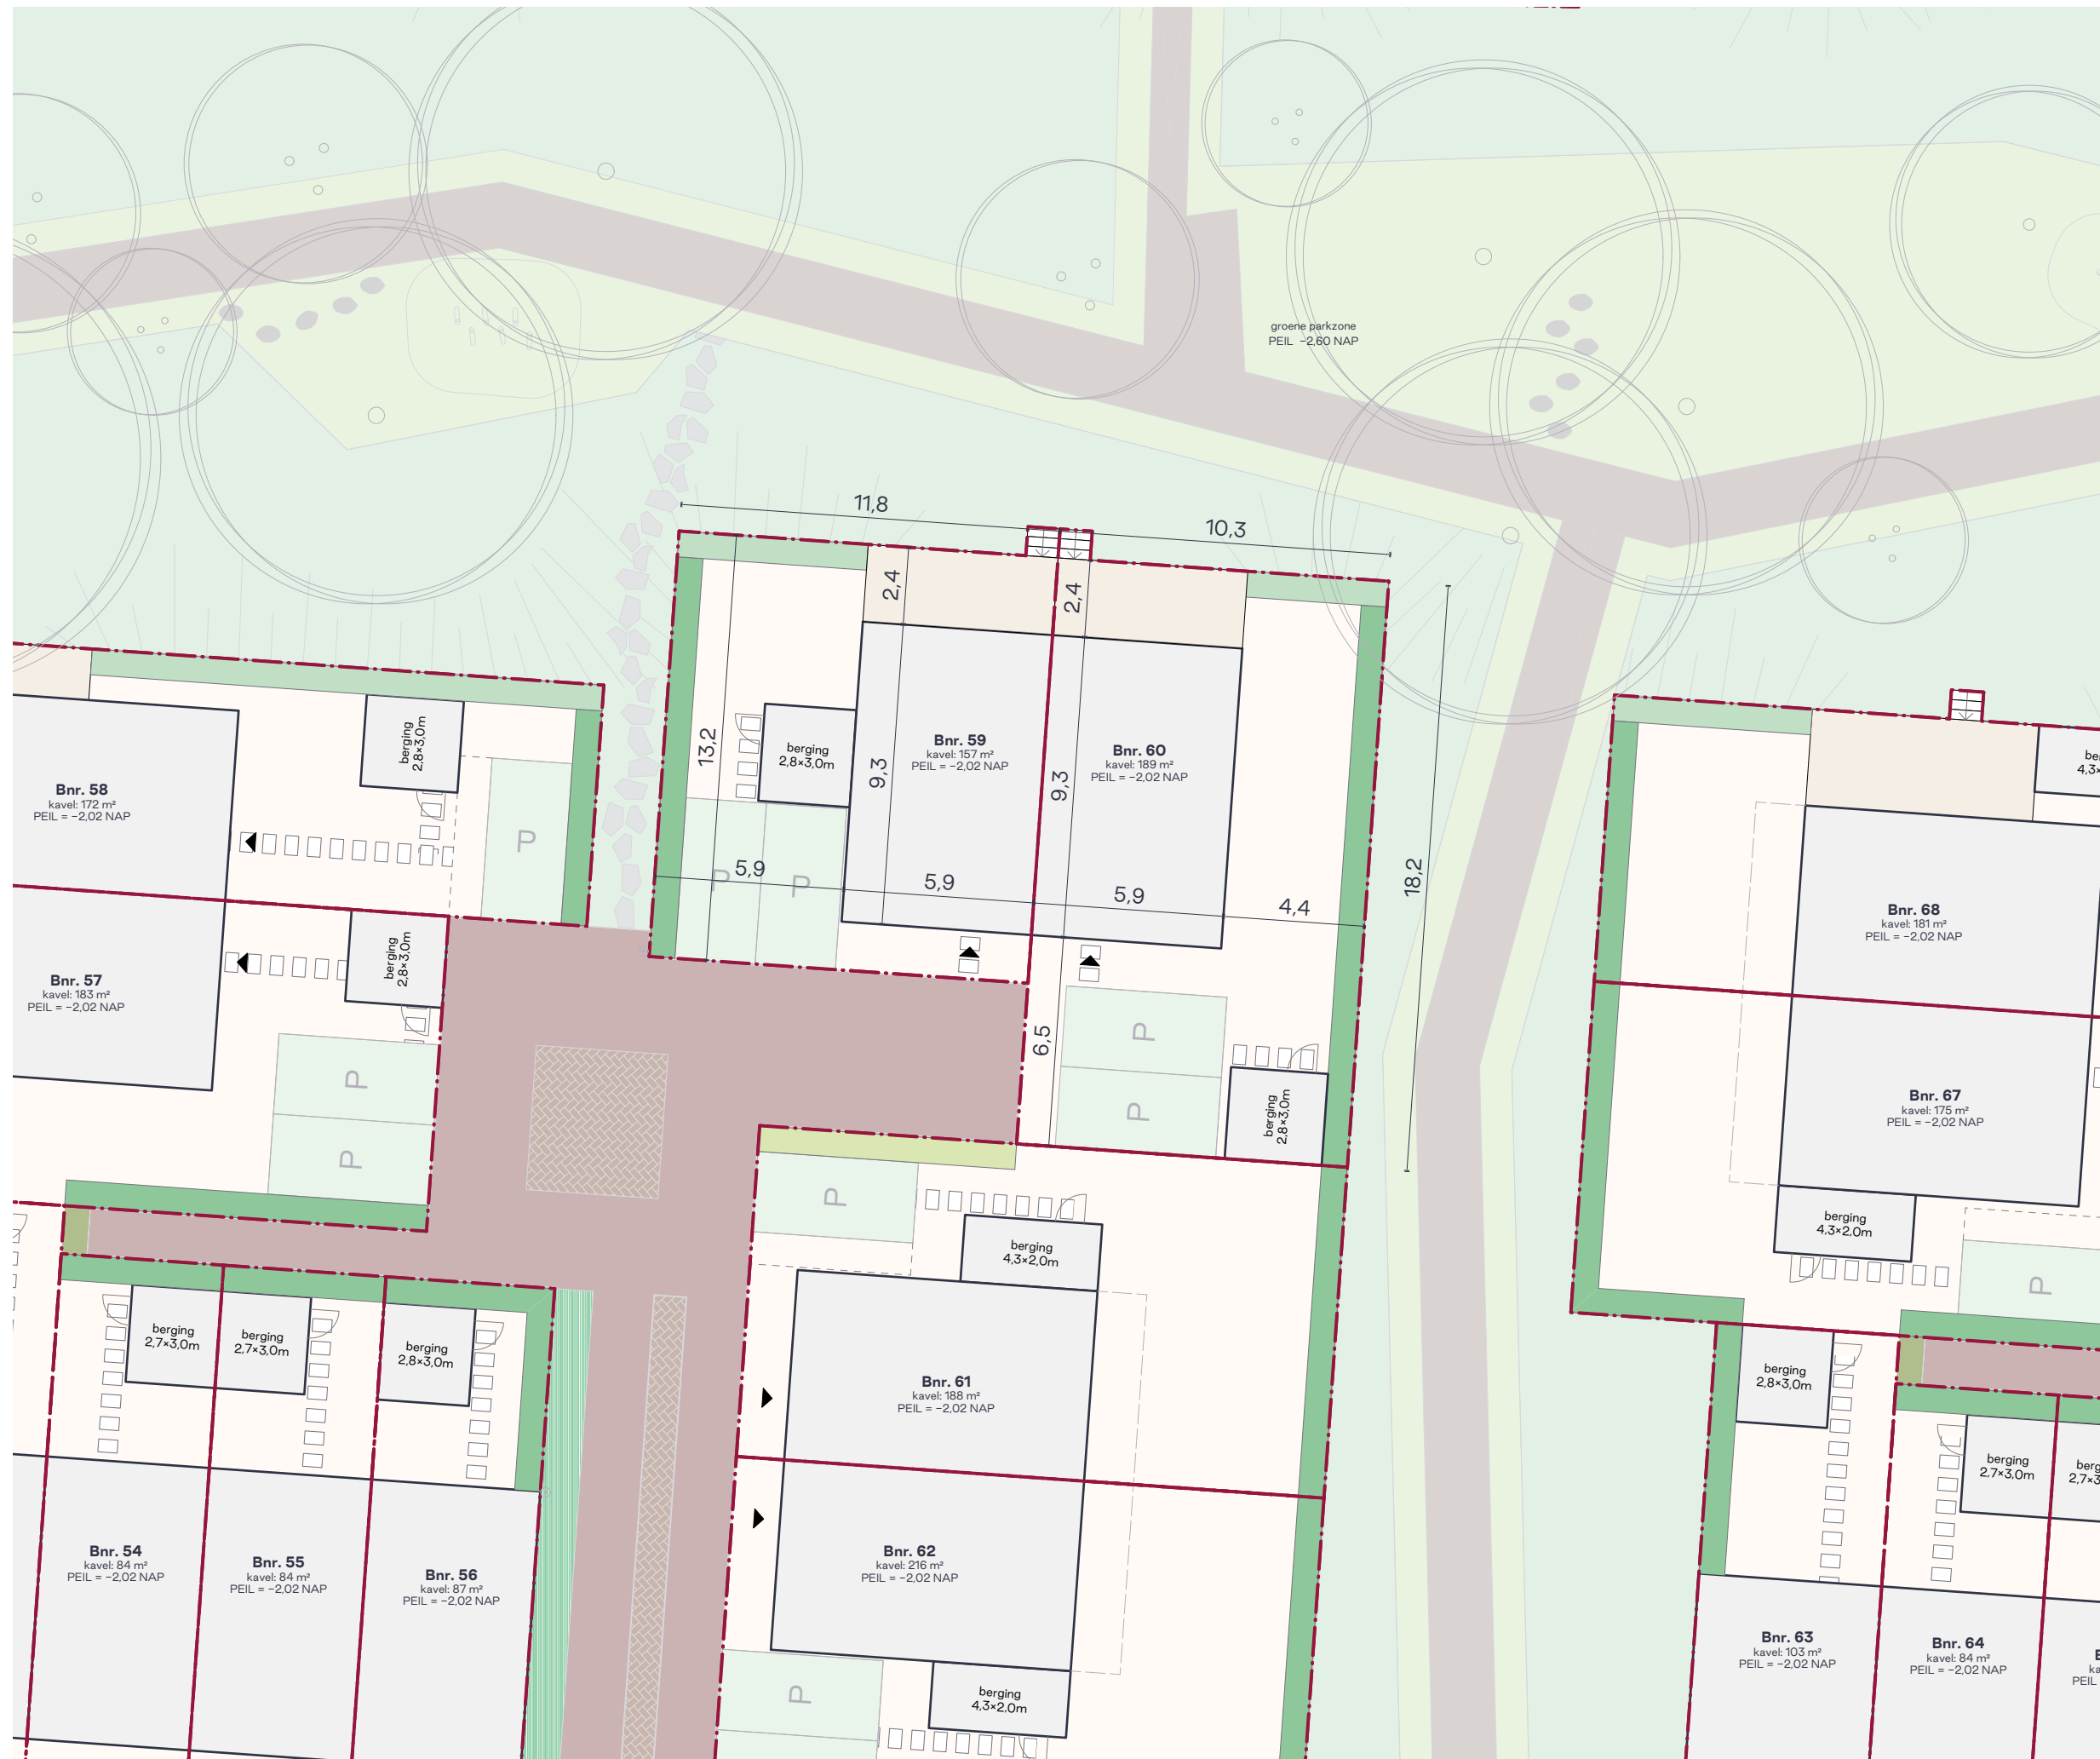



Algemene disclaimer: Dit document is met zorg samengesteld echter kunnen hier geen rechten aan ontleend worden.

Alle maten in de tekening zijn circa maten.

Legenda

- perceelsgrens
- bebouwing
- woningentree
- pergola
- traptreden
- betontegels 600x400
- verplichte parkeerplaats eigen terrein
- gemengde haag, h = 1,8 m (aanplanthoogte 1,6 m)
- gemengde haag, h = 1,5 m (aanplanthoogte 1,2 m)
- gemengde haag, h = 1,0 m (aanplanthoogte 1,0 m)
- rijweg, klinkerbestrating
- erf, klinkerbestrating
- trottoir
- voetpaden binnengebied
- voetpaden binnengebied, stapstenen
- open verharding
- open verharding in erfbestrating
- open verharding, grasbetontegels
- opstelplaats vuilcontainer
- bloem- en kruidenrijk grasland
- gras, gemaaid
- beplanting
- talud

project
Weidepark Heerhugowaard

bladnr.
K.20

Kavels bnrs. 61 en 62

datum
03-06-2026

schaal
1:200

formaat
A3





Algemene disclaimer: Dit document is met zorg samengesteld echter kunnen hier geen rechten aan ontleend worden.

Alle maten in de tekening zijn circa maten.

Legenda

- perceelsgrens
- bebouwing
- woningentree
- pergola
- traptreden
- betontegels 600x400
- verplichte parkeerplaats eigen terrein
- gemengde haag, h = 1,8 m (aanplanthoogte 1,6 m)
- gemengde haag, h = 1,5 m (aanplanthoogte 1,2 m)
- gemengde haag, h = 1,0 m (aanplanthoogte 1,0 m)
- rijweg, klinkerbestrating
- erf, klinkerbestrating
- trottoir
- voetpaden binnengebied
- voetpaden binnengebied, stapstenen
- open verharding
- open verharding in erfbestrating
- open verharding, grasbetontegels
- opstelplaats vuilcontainer
- bloem- en kruidenrijk grasland
- gras, gemaaid
- beplanting
- talud

project
Weidepark Heerhugowaard

bladnr.
K.21

Kavels bnr. 63 t/m 66

datum
03-06-2026

schaal
1:200

formaat
A3





Algemene disclaimer: Dit document is met zorg samengesteld echter kunnen hier geen rechten aan ontleend worden.

Alle maten in de tekening zijn circa maten.

Legenda

- perceelsgrens
- bebouwing
- woningentree
- pergola
- traptreden
- betontegels 600x400
- verplichte parkeerplaats eigen terrein
- gemengde haag, h = 1,8 m (aanplanhoogte 1,6 m)
- gemengde haag, h = 1,5 m (aanplanhoogte 1,2 m)
- gemengde haag, h = 1,0 m (aanplanhoogte 1,0 m)
- rijweg, klinkerbestrating
- erf, klinkerbestrating
- trottoir
- voetpaden binnengebied
- voetpaden binnengebied, stapstenen
- open verharding
- open verharding in erfbestrating
- open verharding, grasbetontegels
- opstelplaats vuilcontainer
- bloem- en kruidenrijk grasland
- gras, gemaaid
- beplanting
- talud

project
Weidepark Heerhugowaard

bladnr.
K.22


Kavels bnr. 67 en 68

datum
03-06-2026

schaal
1:200

formaat
A3



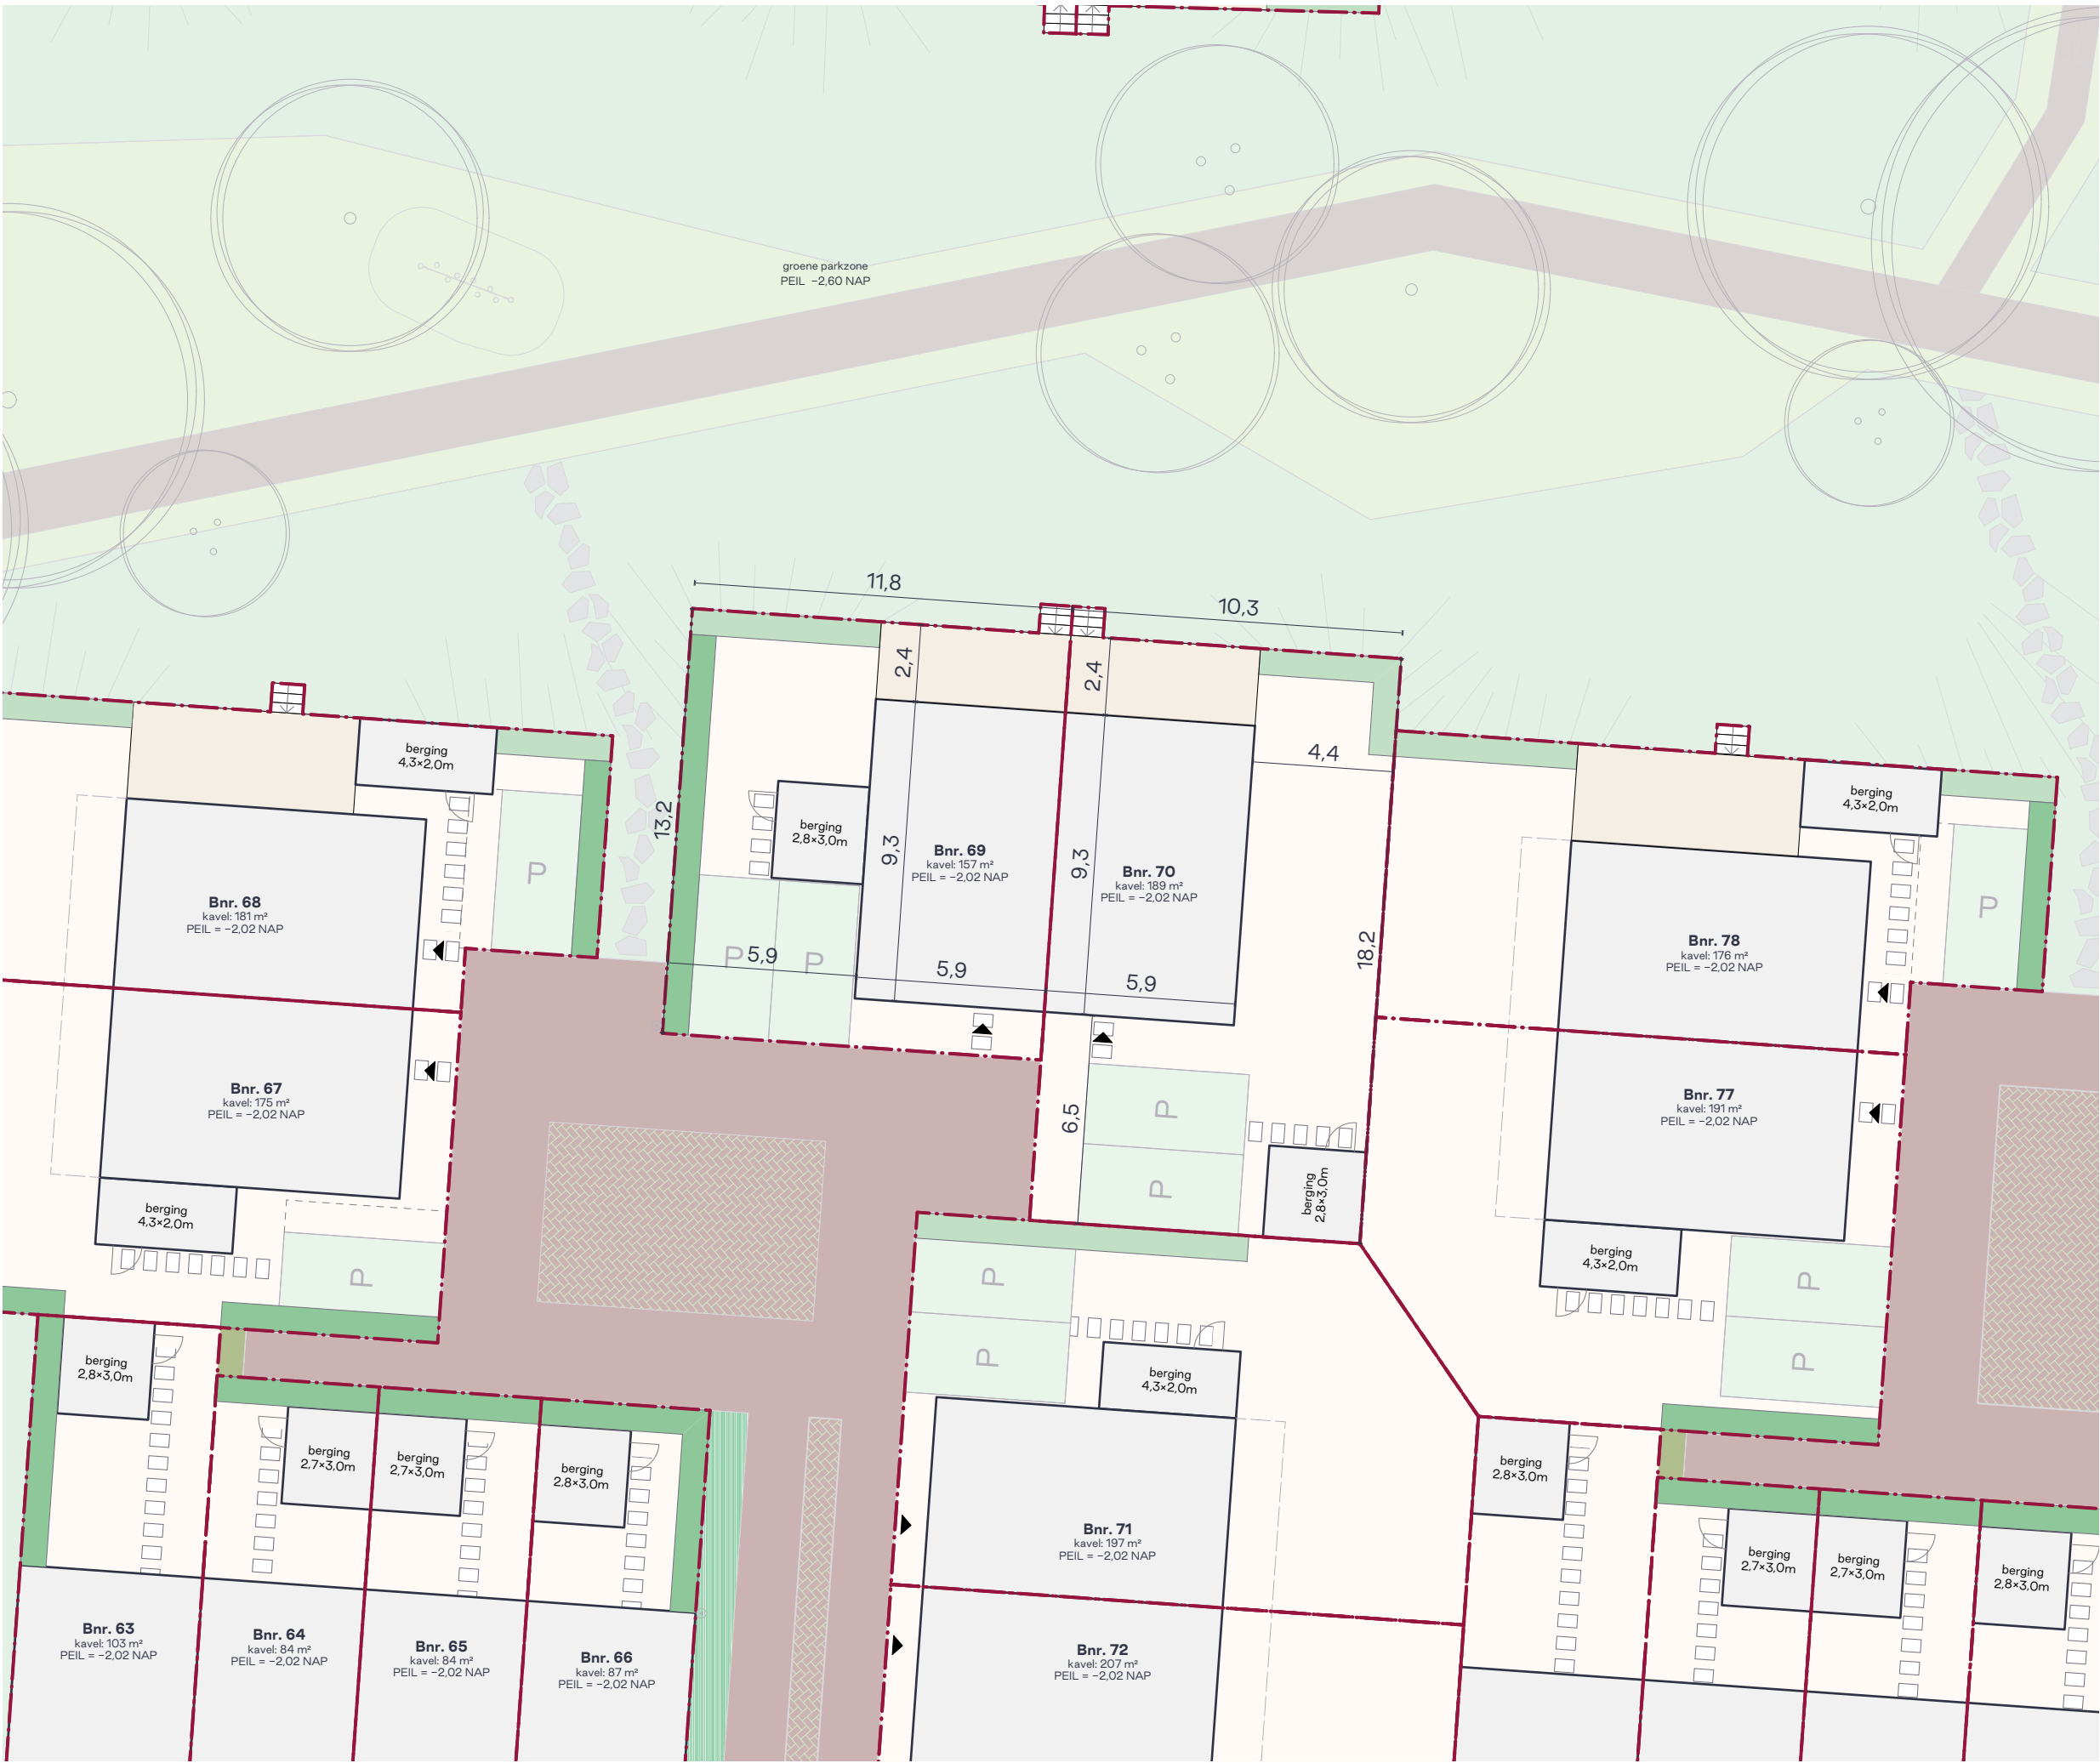

Algemene disclaimer: Dit document is met zorg samengesteld echter kunnen hier geen rechten aan ontleend worden.

Alle maten in de tekening zijn circa maten.

Legenda

- perceelsgrens
- bebouwing
- woningentree
- pergola
- traptreden
- betontegels 600x400
- verplichte parkeerplaats eigen terrein
- gemengde haag, h = 1,8 m (aanplanthoogte 1,6 m)
- gemengde haag, h = 1,5 m (aanplanthoogte 1,2 m)
- gemengde haag, h = 1,0 m (aanplanthoogte 1,0 m)
- rijweg, klinkerbestrating
- erf, klinkerbestrating
- trottoir
- voetpaden binnengebied
- voetpaden binnengebied, stapstenen
- open verharding
- open verharding in erfbestrating
- open verharding, grasbetontegels
- opstelplaats vuilcontainer
- bloem- en kruidenrijk grasland
- gras, gemaaid
- beplanting
- talud

project
Weidepark Heerhugowaard

bladnr.
K.23

Kavels bnrs. 69 en 70

datum
03-06-2026

schaal
1:200

formaat
A3





Algemene disclaimer: Dit document is met zorg samengesteld echter kunnen hier geen rechten aan ontleend worden.

Alle maten in de tekening zijn circa maten.

Legenda

- perceelsgrens
- bebouwing
- woningentree
- pergola
- traptreden
- betontegels 600x400
- verplichte parkeerplaats eigen terrein
- gemengde haag, h = 1,8 m (aanplanthoogte 1,6 m)
- gemengde haag, h = 1,5 m (aanplanthoogte 1,2 m)
- gemengde haag, h = 1,0 m (aanplanthoogte 1,0 m)
- rijweg, klinkerbestrating
- erf, klinkerbestrating
- trottoir
- voetpaden binnengebied
- voetpaden binnengebied, stapstenen
- open verharding
- open verharding in erfbestrating
- open verharding, grasbetontegels
- opstelplaats vuilcontainer
- bloem- en kruidenrijk grasland
- gras, gemaaid
- beplanting
- talud

project
Weidepark Heerhugowaard

bladnr.
K.24

Kavels bnrs. 71 en 72

datum
03-06-2026

schaal
1:200

formaat
A3





Algemene disclaimer: Dit document is met zorg samengesteld echter kunnen hier geen rechten aan ontleend worden.

Alle maten in de tekening zijn circa maten.

Legenda

- perceelsgrens
- bebouwing
- woningentree
- pergola
- traptreden
- betontegels 600x400
- verplichte parkeerplaats eigen terrein
- gemengde haag, h = 1,8 m (aanplanthoogte 1,6 m)
- gemengde haag, h = 1,5 m (aanplanthoogte 1,2 m)
- gemengde haag, h = 1,0 m (aanplanthoogte 1,0 m)
- rijweg, klinkerbestrating
- erf, klinkerbestrating
- trottoir
- voetpaden binnengebied
- voetpaden binnengebied, stapstenen
- open verharding
- open verharding in erfbestrating
- open verharding, grasbetontegels
- opstelplaats vuilcontainer
- bloem- en kruidenrijk grasland
- gras, gemaaid
- beplanting
- talud

project
Weidepark Heerhugowaard

bladnr.
K.25


Kavels bnrs. 73 t/m 76

datum
03-06-2026

schaal
1:200

formaat
A3



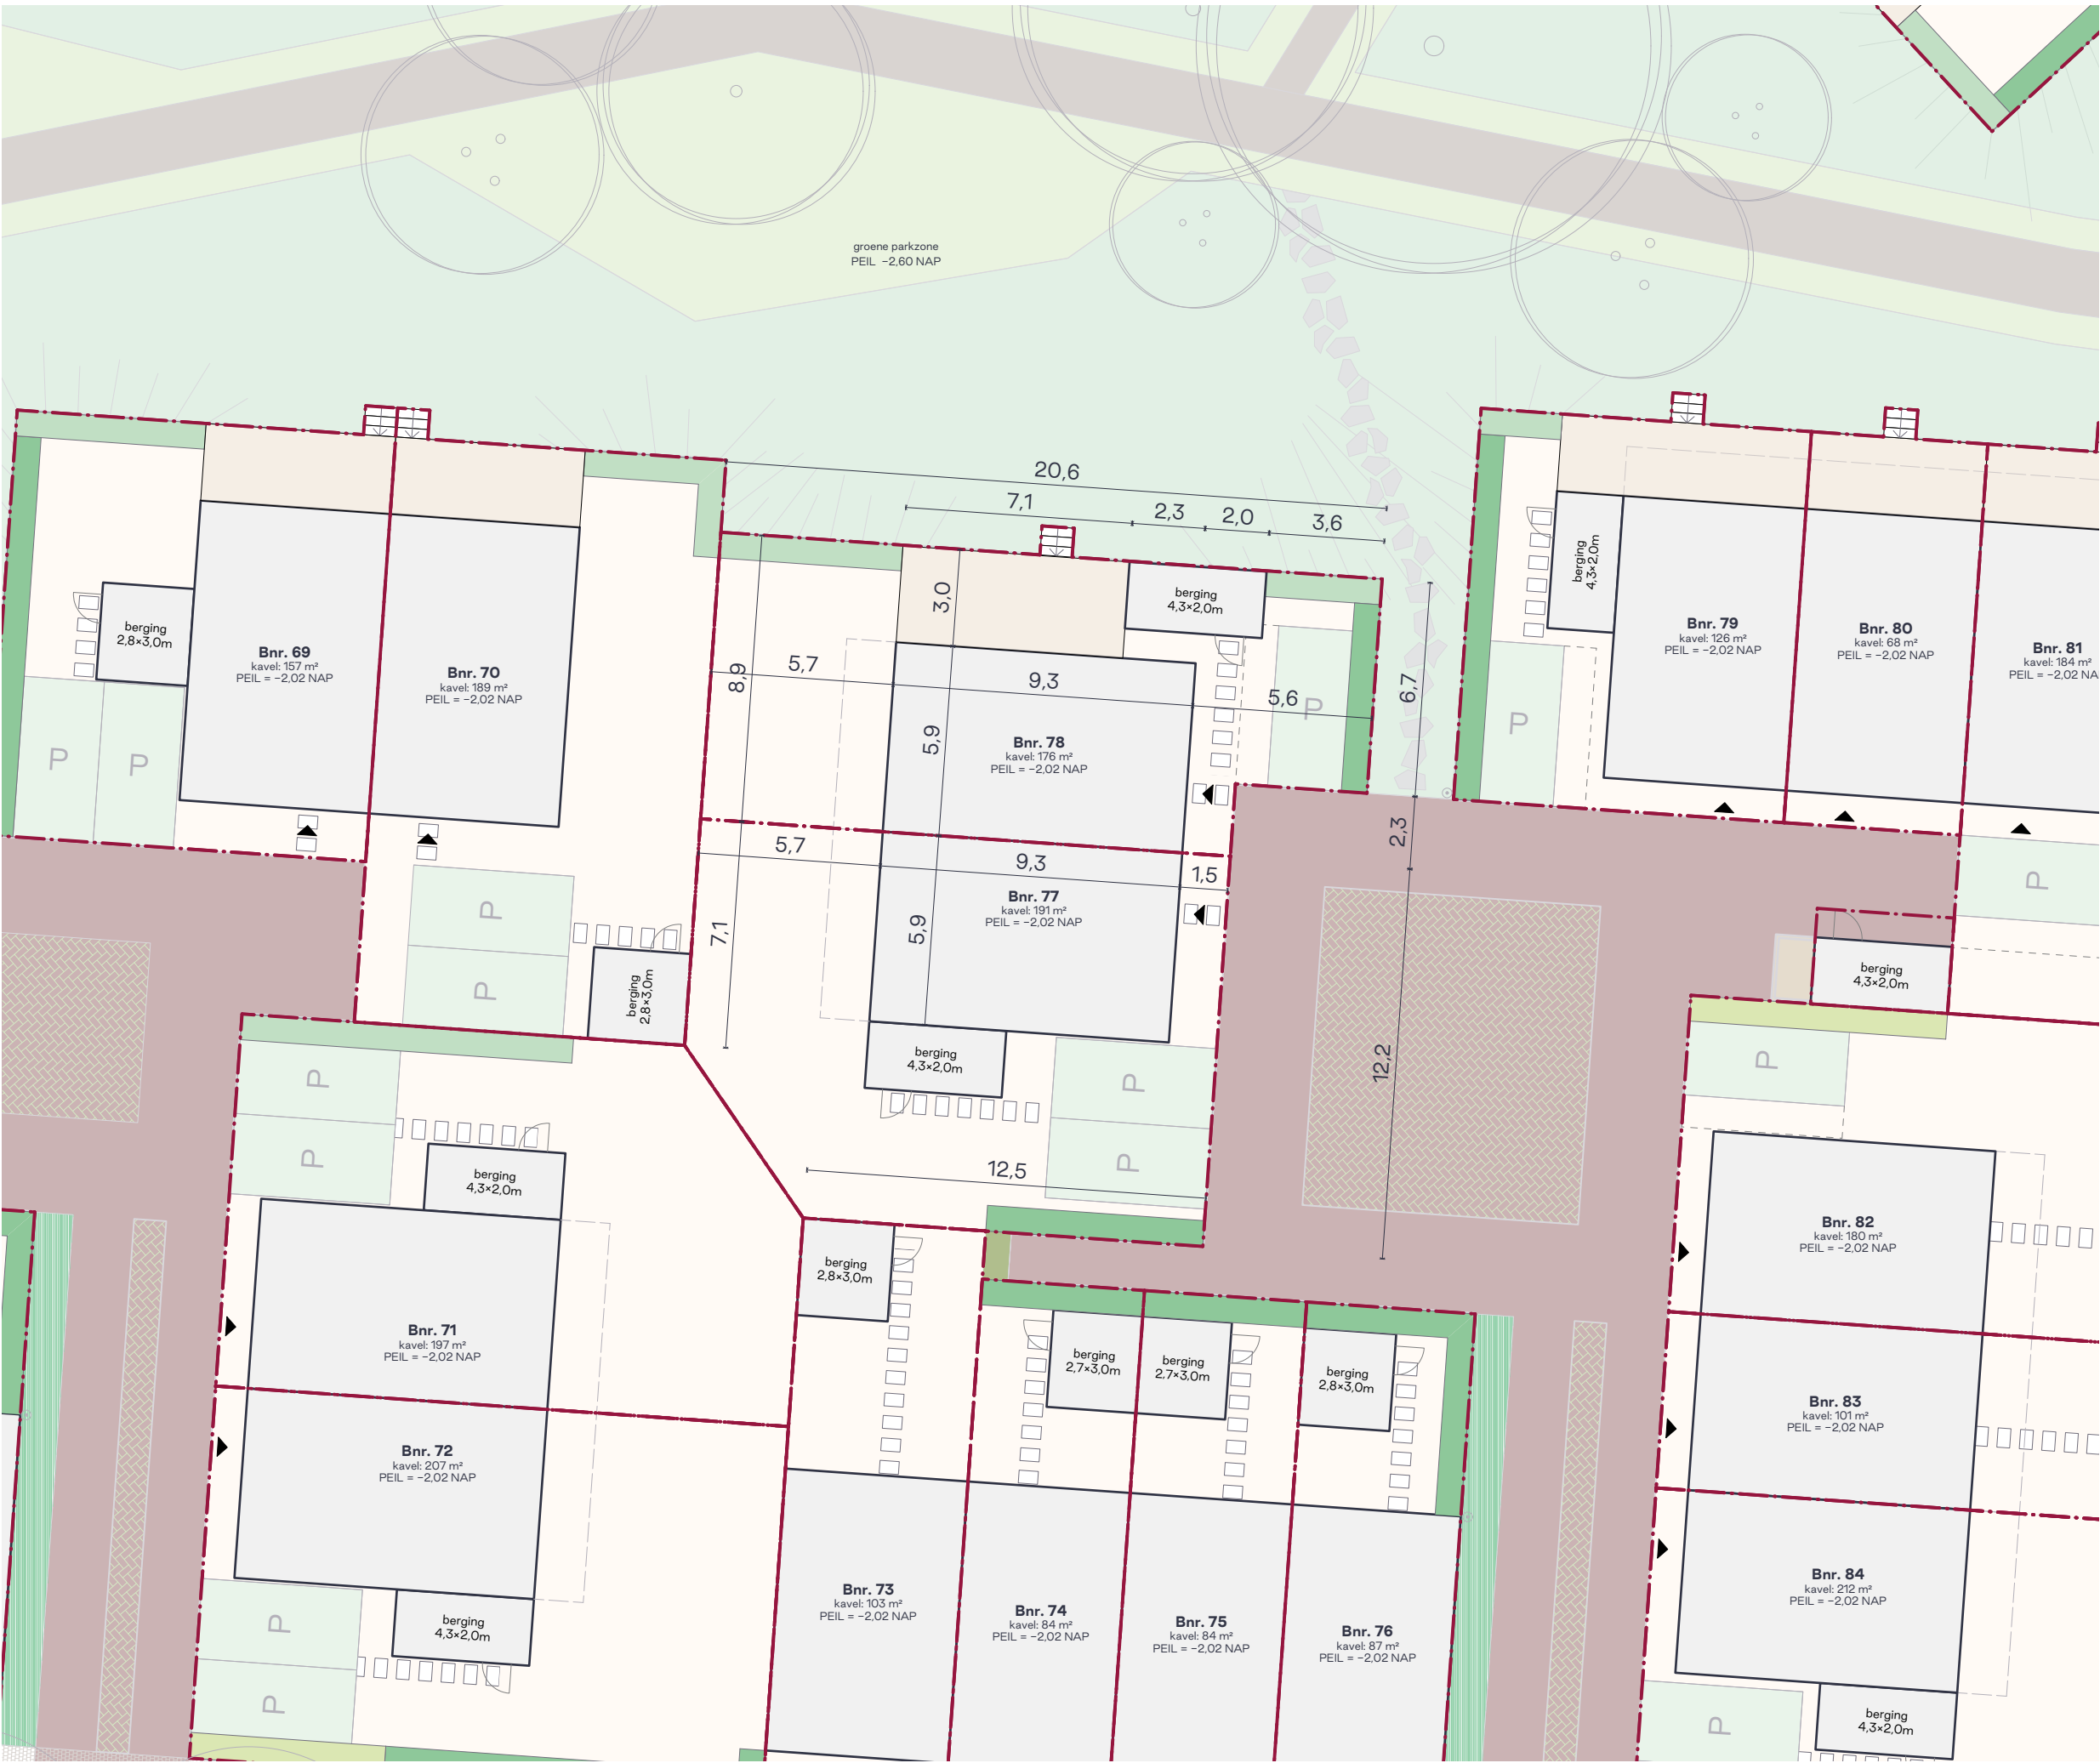

Algemene disclaimer: Dit document is met zorg samengesteld echter kunnen hier geen rechten aan ontleend worden.

Alle maten in de tekening zijn circa maten.

Legenda

- perceelsgrens
- bebouwing
- woningentree
- pergola
- traptreden
- betontegels 600x400
- verplichte parkeerplaats eigen terrein
- gemengde haag, h = 1,8 m (aanplanthoogte 1,6 m)
- gemengde haag, h = 1,5 m (aanplanthoogte 1,2 m)
- gemengde haag, h = 1,0 m (aanplanthoogte 1,0 m)
- rijweg, klinkerbestrating
- erf, klinkerbestrating
- trottoir
- voetpaden binnengebied
- voetpaden binnengebied, stapstenen
- open verharding
- open verharding in erfbestrating
- open verharding, grasbetontegels
- opstelplaats vuilcontainer
- bloem- en kruidenrijk grasland
- gras, gemaaid
- beplanting
- talud

project
Weidepark Heerhugowaard

bladnr.
K.26

Kavels bnr. 77 en 78

datum
03-06-2026

schaal
1:200

formaat
A3



Alle maten in de tekening zijn circa maten.

	perceelsgrens
	bebouwing
	woningentree
	pergola
	traptreden
	betontegels 600x400
	verplichte parkeerplaats eigen terrein
	gemengde haag, h = 1,8 m (aanplanthoogte 1,6 m)
	gemengde haag, h = 1,5 m (aanplanthoogte 1,2 m)
	gemengde haag, h = 1,0 m (aanplanthoogte 1,0 m)
	rijweg, klinkerbestrating
	erf, klinkerbestrating
	trottoir
	voetpaden binnengebied
	voetpaden binnengebied, stapstenen
	open verharding
	open verharding in erfbestrating
	open verharding, grasbetontegels
	opstelplaats vuilcontainer
	bloem- en kruidenrijk grasland
	gras, gemaaid
	beplanting
	talud

formaat
A3





Algemene disclaimer: Dit document is met zorg samengesteld echter kunnen hier geen rechten aan ontleend worden.

Alle maten in de tekening zijn circa maten.

Legenda

- perceelsgrens
- bebouwing
- woningentree
- pergola
- traptreden
- betontegels 600x400
- verplichte parkeerplaats eigen terrein
- gemengde haag, h = 1,8 m (aanplanthoogte 1,6 m)
- gemengde haag, h = 1,5 m (aanplanthoogte 1,2 m)
- gemengde haag, h = 1,0 m (aanplanthoogte 1,0 m)
- rijweg, klinkerbestrating
- erf, klinkerbestrating
- trottoir
- voetpaden binnengebied
- voetpaden binnengebied, stapstenen
- open verharding
- open verharding in erfbestrating
- open verharding, grasbetontegels
- opstelplaats vuilcontainer
- bloem- en kruidenrijk grasland
- gras, gemaaid
- beplanting
- talud

project
Weidepark Heerhugowaard

bladnr.
K.28

Kavels bnr. 82 t/m 84

datum
03-06-2026

schaal
1:200

formaat
A3





Algemene disclaimer: Dit document is met zorg samengesteld echter kunnen hier geen rechten aan ontleend worden.

Alle maten in de tekening zijn circa maten.

Legenda

- perceelsgrens
- bebouwing
- woningentree
- pergola
- traptreden
- betontegels 600x400
- verplichte parkeerplaats eigen terrein
- gemengde haag, h = 1,8 m (aanplanthoogte 1,6 m)
- gemengde haag, h = 1,5 m (aanplanthoogte 1,2 m)
- gemengde haag, h = 1,0 m (aanplanthoogte 1,0 m)
- rijweg, klinkerbestrating
- erf, klinkerbestrating
- trottoir
- voetpaden binnengebied
- voetpaden binnengebied, stapstenen
- open verharding
- open verharding in erfbestrating
- open verharding, grasbetontegels
- opstelplaats vuilcontainer
- bloem- en kruidenrijk grasland
- gras, gemaaid
- beplanting
- talud

project
Weidepark Heerhugowaard

bladnr.
K.29

Kavels bnrs. 85 t/m 92

datum
03-06-2026

schaal
1:200

formaat
A3



Algemene disclaimer: Dit document is met zorg samengesteld echter kunnen hier geen rechten aan ontleend worden.

Alle maten in de tekening zijn circa maten.

Legenda

- perceelsgrens
- bebouwing
- woningentree
- pergola
- traptreden
- betontegels 600x400
- verplichte parkeerplaats eigen terrein
- gemengde haag, h = 1,8 m
(aanplanthoogte 1,6 m)
- gemengde haag, h = 1,5 m
(aanplanthoogte 1,2 m)
- gemengde haag, h = 1,0 m
(aanplanthoogte 1,0 m)
- rijweg, klinkerbestrating
- erf, klinkerbestrating
- trottoir
- voetpaden binnengebied
- voetpaden binnengebied, stapstenen
- open verharding
- open verharding in erfbestrating
- open verharding, grasbetontegels
- opstelplaats vuilcontainer
- bloem- en kruidenrijk grasland
- gras, gemaaid
- beplanting
- talud

project
Weidepark Heerhugowaard

bladnr.
K.30

Kavels bnrs. 93 t/m 98

datum
03-06-2026

schaal
1:200

formaat
A3

