

Algemene disclaimer: Dit document is met zorg samengesteld echter kunnen hier geen rechten aan ontleend worden.

Alle maten in de tekening zijn circa maten.

### Legenda

- perceelsgrens
- bebouwing
- woningentree
- veranda
- traptreden
- talud
- betontegels 600x400
- verplichte parkeerplaats, open verharding
- gemengde haag, h = 1,8 m (aanplanthoogte 1,6 m)
- gemengde haag, h = 1,5 m (aanplanthoogte 1,2 m)
- gemengde haag, h = 1,0 m (aanplanthoogte 1,0 m)
- weg/rijbaan
- voetpad



project  
Weidepark Heerhugowaard

### Kavel bnr. 1 en 2

datum  
xx-02-2026

schaal  
1:200

formaat  
A3




Algemene disclaimer: Dit document is met zorg samengesteld echter kunnen hier geen rechten aan ontleend worden.

Alle maten in de tekening zijn circa maten.

### Legenda

- perceelsgrens
- bebouwing
- woningentree
- veranda
- traptreden
- talud
- betontegels 600x400
- verplichte parkeerplaats, open verharding
- gemengde haag, h = 1,8 m (aanplanthoogte 1,6 m)
- gemengde haag, h = 1,5 m (aanplanthoogte 1,2 m)
- gemengde haag, h = 1,0 m (aanplanthoogte 1,0 m)
- weg/rijbaan
- voetpad

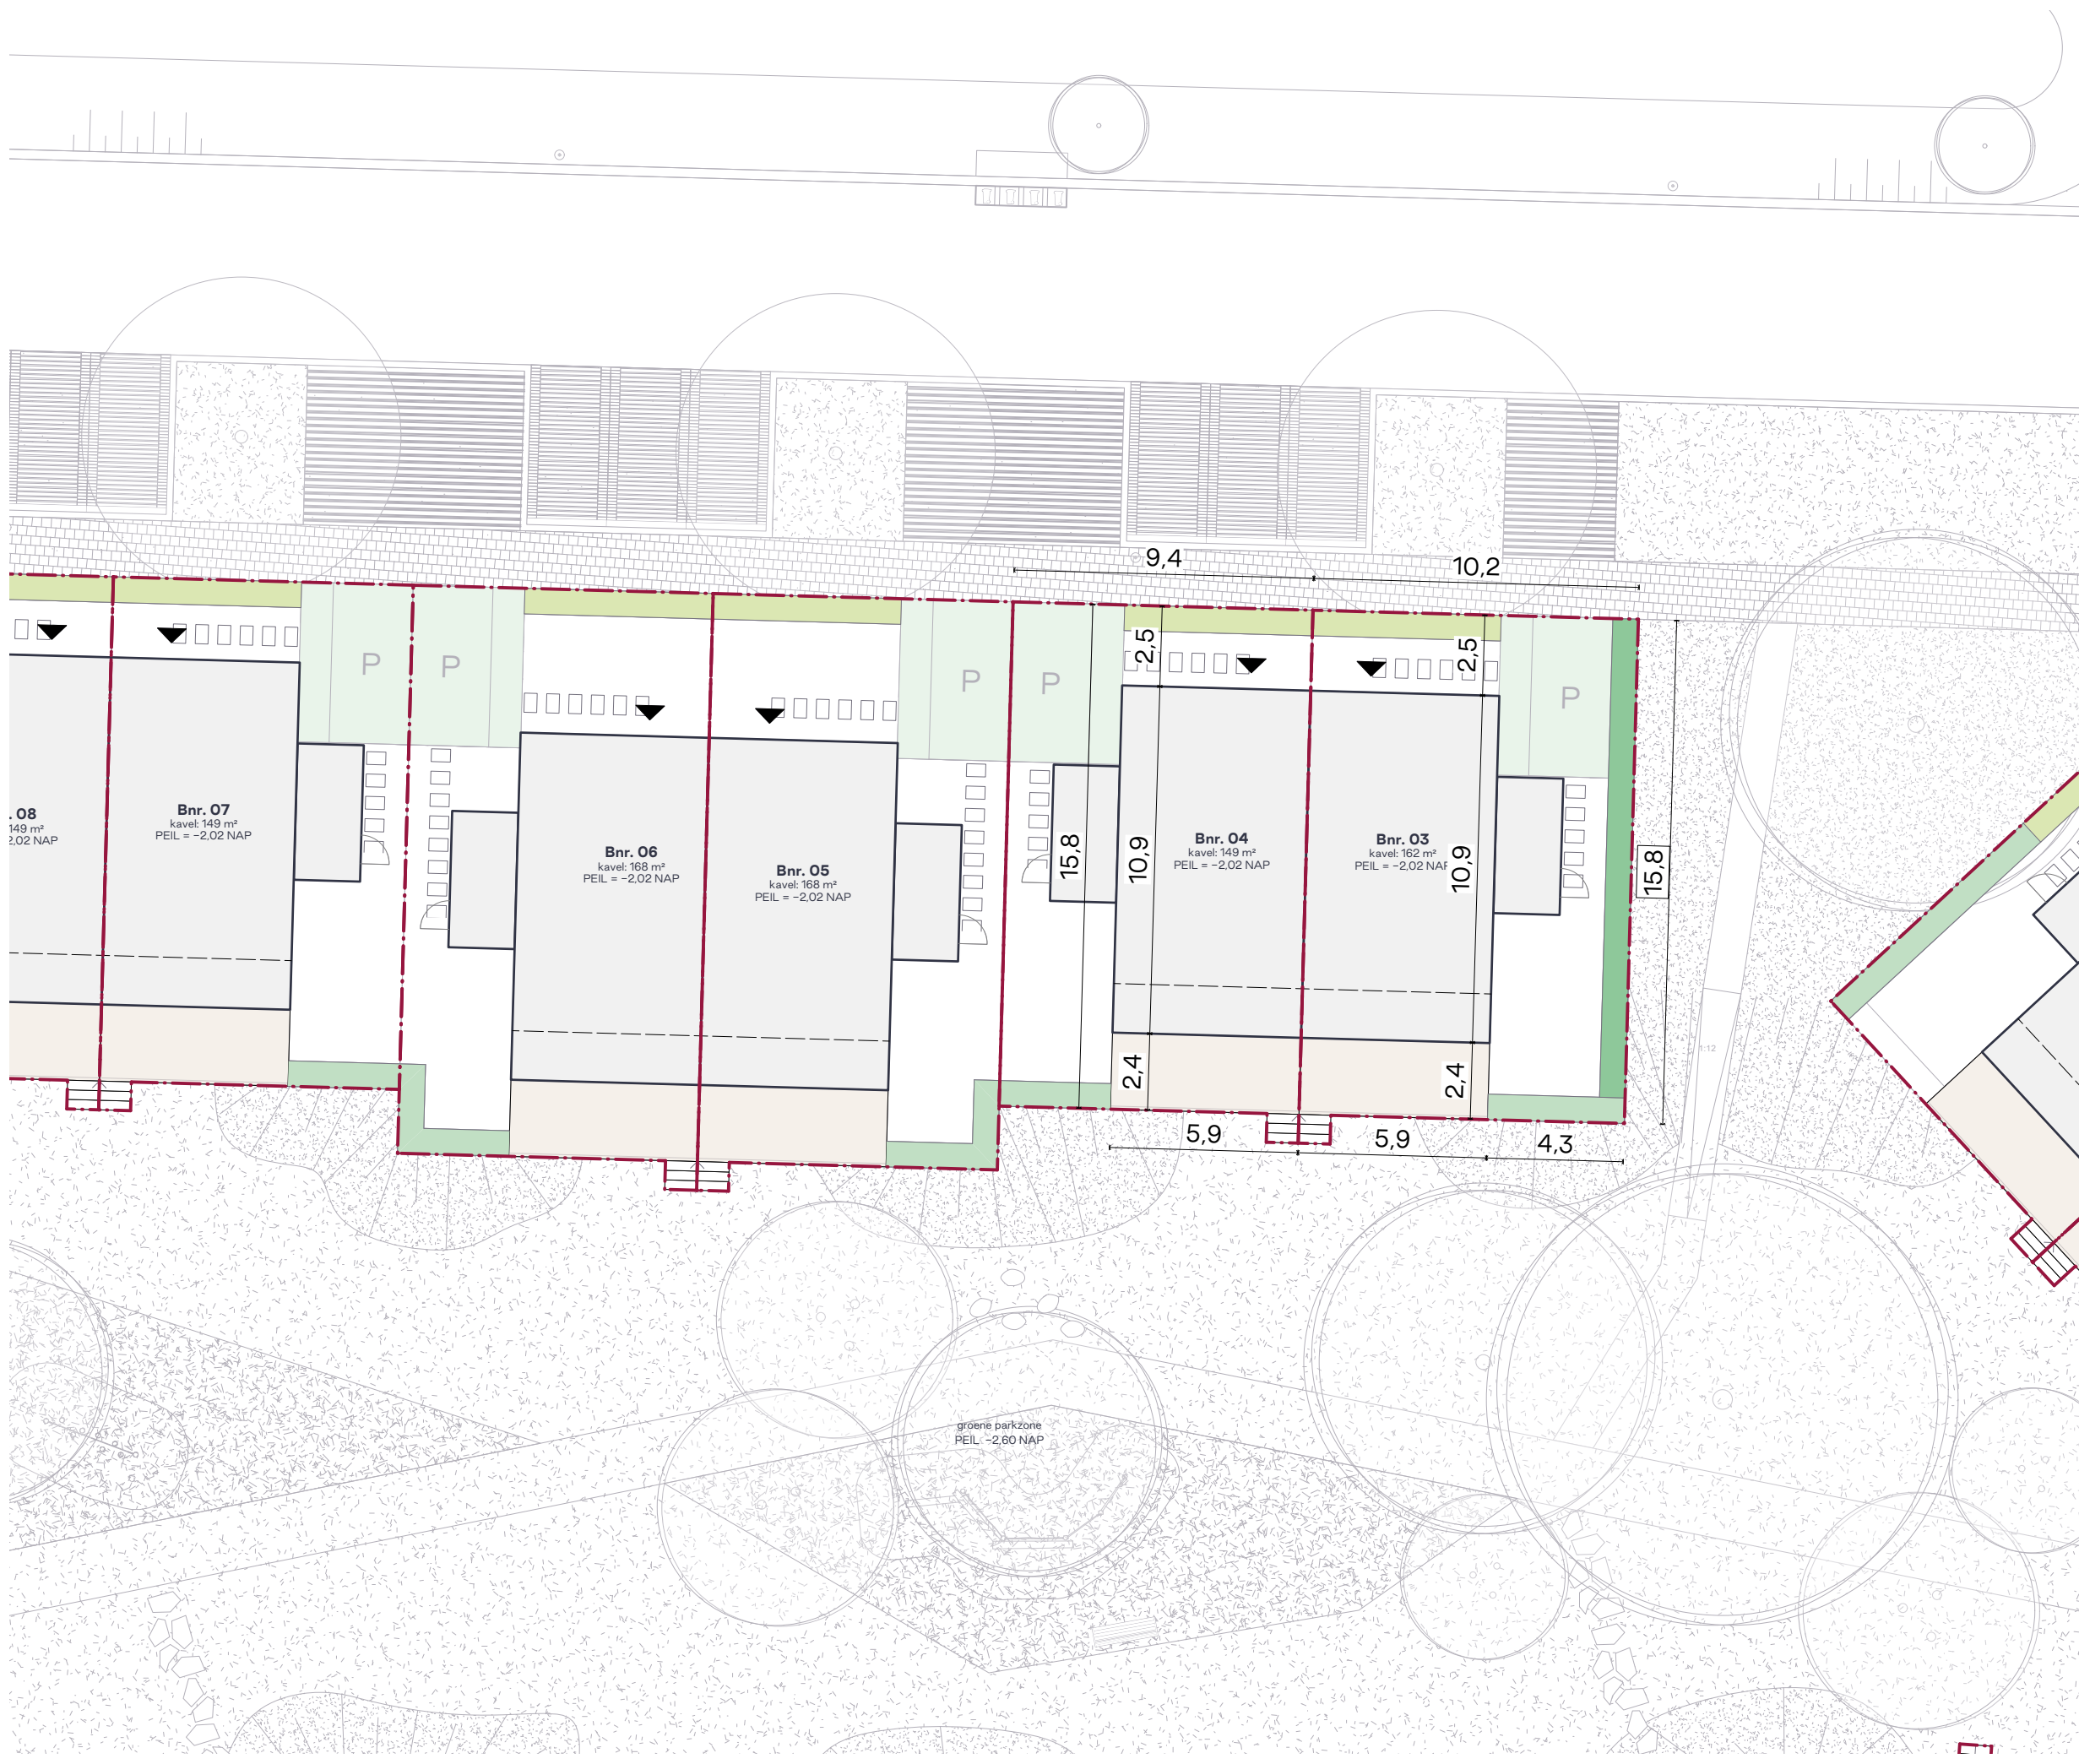

project  
Weidepark Heerhugowaard

### Kavel bnr. 3 en 4

datum  
xx-02-2026

schaal  
1:200

formaat  
A3



Algemene disclaimer: Dit document is met zorg samengesteld echter kunnen hier geen rechten aan ontleend worden.

Alle maten in de tekening zijn circa maten.

### Legenda

- perceelsgrens
- bebouwing
- woningentree
- veranda
- traptreden
- talud
- betontegels 600x400
- verplichte parkeerplaats, open verharding
- gemengde haag, h = 1,8 m (aanplanthoogte 1,6 m)
- gemengde haag, h = 1,5 m (aanplanthoogte 1,2 m)
- gemengde haag, h = 1,0 m (aanplanthoogte 1,0 m)
- weg/rijbaan
- voetpad



project  
Weidepark Heerhugowaard

### Kavel bnr. 5 en 6

datum  
xx-02-2026

schaal  
1:200

formaat  
A3



Algemene disclaimer: Dit document is met zorg samengesteld echter kunnen hier geen rechten aan ontleend worden.

Alle maten in de tekening zijn circa maten.

### Legenda

- perceelsgrens
- bebouwing
- woningentree
- veranda
- traptreden
- talud
- betontegels 600x400
- verplichte parkeerplaats, open verharding
- gemengde haag, h = 1,8 m (aanplanthoogte 1,6 m)
- gemengde haag, h = 1,5 m (aanplanthoogte 1,2 m)
- gemengde haag, h = 1,0 m (aanplanthoogte 1,0 m)
- weg/rijbaan
- voetpad



project  
Weidepark Heerhugowaard

### Kavel bnr. 7 en 8

datum  
xx-02-2026

schaal  
1:200

formaat  
A3



Algemene disclaimer: Dit document is met zorg samengesteld echter kunnen hier geen rechten aan ontleend worden.

Alle maten in de tekening zijn circa maten.

### Legenda

- perceelsgrens
- bebouwing
- woningentree
- veranda
- traptreden
- talud
- betontegels 600x400
- verplichte parkeerplaats, open verharding
- gemengde haag, h = 1,8 m (aanplanthoogte 1,6 m)
- gemengde haag, h = 1,5 m (aanplanthoogte 1,2 m)
- gemengde haag, h = 1,0 m (aanplanthoogte 1,0 m)
- weg/rijbaan
- voetpad



project  
Weidepark Heerhugowaard

### Kavel bnr. 9 en 10

datum  
xx-02-2026

schaal  
1:200

formaat  
A3



Algemene disclaimer: Dit document is met zorg samengesteld echter kunnen hier geen rechten aan ontleend worden.

Alle maten in de tekening zijn circa maten.

### Legenda

- perceelsgrens 
- bebouwing 
- woningentree 
- veranda 
- traptreden 
- talud 
- betontegels 600x400 
- verplichte parkeerplaats, open verharding 
- gemengde haag, h = 1,8 m (aanplanthoogte 1,6 m) 
- gemengde haag, h = 1,5 m (aanplanthoogte 1,2 m) 
- gemengde haag, h = 1,0 m (aanplanthoogte 1,0 m) 
- weg/rijbaan 
- voetpad 



project  
Weidepark Heerhugowaard

### Kavel bnr. 11 en 12

datum  
xx-02-2026

schaal  
1:200



formaat  
A3



Algemene disclaimer: Dit document is met zorg samengesteld echter kunnen hier geen rechten aan ontleend worden.

Alle maten in de tekening zijn circa maten.

### Legenda

- perceelsgrens 
- bebouwing 
- woningentree 
- veranda 
- traptreden 
- talud 
- betontegels 600x400 
- verplichte parkeerplaats, open verharding 
- gemengde haag, h = 1,8 m (aanplanthoogte 1,6 m) 
- gemengde haag, h = 1,5 m (aanplanthoogte 1,2 m) 
- gemengde haag, h = 1,0 m (aanplanthoogte 1,0 m) 
- weg/rijbaan 
- voetpad 



project  
Weidepark Heerhugowaard

### Kavel bnr. 13 en 14

datum  
xx-02-2026

schaal  
1:200

formaat  
A3



Algemene disclaimer: Dit document is met zorg samengesteld echter kunnen hier geen rechten aan ontleend worden.

Alle maten in de tekening zijn circa maten.

### Legenda

- perceelsgrens
- bebouwing
- woningentree
- veranda
- traptreden
- talud
- betontegels 600x400
- verplichte parkeerplaats, open verharding
- gemengde haag, h = 1,8 m (aanplanthoogte 1,6 m)
- gemengde haag, h = 1,5 m (aanplanthoogte 1,2 m)
- gemengde haag, h = 1,0 m (aanplanthoogte 1,0 m)
- weg/rijbaan
- voetpad



project  
Weidepark Heerhugowaard

### Kavel bnr. 15 t/m 17

datum  
xx-02-2026

schaal  
1:200

formaat  
A3



Algemene disclaimer: Dit document is met zorg samengesteld echter kunnen hier geen rechten aan ontleend worden.

Alle maten in de tekening zijn circa maten.

### Legenda

- perceelsgrens
- bebouwing
- woningentree
- veranda
- traptreden
- talud
- betontegels 600x400
- verplichte parkeerplaats, open verharding
- gemengde haag, h = 1,8 m (aanplanthoogte 1,6 m)
- gemengde haag, h = 1,5 m (aanplanthoogte 1,2 m)
- gemengde haag, h = 1,0 m (aanplanthoogte 1,0 m)
- weg/rijbaan
- voetpad



groene parkzone  
PEIL -2,60 NAP

project  
Weidepark Heerhugowaard

### Kavel bnr. 18 en 19

datum  
xx-02-2026

schaal  
1:200

formaat  
A3





Algemene disclaimer: Dit document is met zorg samengesteld echter kunnen hier geen rechten aan ontleend worden.

Alle maten in de tekening zijn circa maten.

**Legenda**

- perceelsgrens
- bebouwing
- woningentree
- veranda
- traptreden
- talud
- betontegels 600x400
- verplichte parkeerplaats, open verharding
- gemengde haag, h = 1,8 m (aanplanthoogte 1,6 m)
- gemengde haag, h = 1,5 m (aanplanthoogte 1,2 m)
- gemengde haag, h = 1,0 m (aanplanthoogte 1,0 m)
- weg/rijbaan
- voetpad

project  
Weidepark Heerhugowaard

**Kavel bnr. 20 en 21**

datum  
xx-02-2026

schaal 1:200      formaat A3



Algemene disclaimer: Dit document is met zorg samengesteld echter kunnen hier geen rechten aan ontleend worden.

Alle maten in de tekening zijn circa maten.

### Legenda

- perceelsgrens 
- bebouwing 
- woningentree 
- veranda 
- traptreden 
- talud 
- betontegels 600x400 
- verplichte parkeerplaats, open verharding 
- gemengde haag, h = 1,8 m (aanplanthoogte 1,6 m) 
- gemengde haag, h = 1,5 m (aanplanthoogte 1,2 m) 
- gemengde haag, h = 1,0 m (aanplanthoogte 1,0 m) 
- weg/rijbaan 
- voetpad 



project  
Weidepark Heerhugowaard

### Kavel bnr. 22 en 23

datum  
xx-02-2026

schaal  
1:200

formaat  
A3



groene parkzone  
PEIL -2,60 NAP

Algemene disclaimer: Dit document is met zorg samengesteld echter kunnen hier geen rechten aan ontleend worden.

Alle maten in de tekening zijn circa maten.

### Legenda

- perceelsgrens
- bebouwing
- woningentree
- veranda
- traptreden
- talud
- betontegels 600x400
- verplichte parkeerplaats, open verharding
- gemengde haag, h = 1,8 m (aanplanthoogte 1,6 m)
- gemengde haag, h = 1,5 m (aanplanthoogte 1,2 m)
- gemengde haag, h = 1,0 m (aanplanthoogte 1,0 m)
- weg/rijbaan
- voetpad



project  
Weidepark Heerhugowaard

### Kavel bnr. 24 t/m 28

datum  
xx-02-2026

schaal  
1:200

formaat  
A3



Algemene disclaimer: Dit document is met zorg samengesteld echter kunnen hier geen rechten aan ontleend worden.

Alle maten in de tekening zijn circa maten.

### Legenda

- perceelsgrens
- bebouwing
- woningentree
- veranda
- traptreden
- talud
- betontegels 600x400
- verplichte parkeerplaats, open verharding
- gemengde haag, h = 1,8 m (aanplanthoogte 1,6 m)
- gemengde haag, h = 1,5 m (aanplanthoogte 1,2 m)
- gemengde haag, h = 1,0 m (aanplanthoogte 1,0 m)
- weg/rijbaan
- voetpad



project  
Weidepark Heerhugowaard

### Kavel bnr. 29 t/m 34

datum  
xx-02-2026

schaal  
1:200

formaat  
A3



groene parkzone  
PEIL -2,60 NAP



Algemene disclaimer: Dit document is met zorg samengesteld echter kunnen hier geen rechten aan ontleend worden.

Alle maten in de tekening zijn circa maten.

**Legenda**

- perceelsgrens
- bebouwing
- woningentree
- veranda
- traptreden
- talud
- betontegels 600x400
- verplichte parkeerplaats, open verharding
- gemengde haag, h = 1,8 m (aanplanthoogte 1,6 m)
- gemengde haag, h = 1,5 m (aanplanthoogte 1,2 m)
- gemengde haag, h = 1,0 m (aanplanthoogte 1,0 m)
- weg/rijbaan
- voetpad

project  
Weidepark Heerhugowaard

**Kavel bnr. 35 t/m 40**

datum  
xx-02-2026

schaal  
1:200

formaat  
A3



Algemene disclaimer: Dit document is met zorg samengesteld echter kunnen hier geen rechten aan ontleend worden.

Alle maten in de tekening zijn circa maten.

### Legenda

- perceelsgrens
- bebouwing
- woningentree
- veranda
- traptreden
- talud
- betontegels 600x400
- verplichte parkeerplaats, open verharding
- gemengde haag, h = 1,8 m (aanplanthoogte 1,6 m)
- gemengde haag, h = 1,5 m (aanplanthoogte 1,2 m)
- gemengde haag, h = 1,0 m (aanplanthoogte 1,0 m)
- weg/rijbaan
- voetpad



project  
Weidepark Heerhugowaard

### Kavel bnr. 41 t/m 44

datum  
xx-02-2026

schaal  
1:200

formaat  
A3



Algemene disclaimer: Dit document is met zorg samengesteld echter kunnen hier geen rechten aan ontleend worden.

Alle maten in de tekening zijn circa maten.

### Legenda

- perceelsgrens 
- bebouwing 
- woningentree 
- veranda 
- traptreden 
  
- talud 
  
- betontegels 600x400 
  
- verplichte parkeerplaats, open verharding 
  
- gemengde haag, h = 1,8 m (aanplanthoogte 1,6 m) 
- gemengde haag, h = 1,5 m (aanplanthoogte 1,2 m) 
- gemengde haag, h = 1,0 m (aanplanthoogte 1,0 m) 
- weg/rijbaan 
- voetpad 



project  
Weidepark Heerhugowaard

**Kavel bnr. 45 t/m 52**

datum  
xx-02-2026

schaal  
1:200

formaat  
A3





Algemene disclaimer: Dit document is met zorg samengesteld echter kunnen hier geen rechten aan ontleend worden.

Alle maten in de tekening zijn circa maten.

**Legenda**

- perceelsgrens
- bebouwing
- woningentree
- veranda
- traptreden
- talud
- betontegels 600x400
- verplichte parkeerplaats, open verharding
- gemengde haag, h = 1,8 m (aanplanthoogte 1,6 m)
- gemengde haag, h = 1,5 m (aanplanthoogte 1,2 m)
- gemengde haag, h = 1,0 m (aanplanthoogte 1,0 m)
- weg/rijbaan
- voetpad

project  
Weidepark Heerhugowaard

**Kavel bnr. 53 t/m 56**

datum  
xx-02-2026

schaal  
1:200

formaat  
A3



Algemene disclaimer: Dit document is met zorg samengesteld echter kunnen hier geen rechten aan ontleend worden.

Alle maten in de tekening zijn circa maten.

### Legenda

- perceelsgrens 
- bebouwing 
- woningentree 
- veranda 
- traptreden 
- talud 
- betontegels 600x400 
- verplichte parkeerplaats, open verharding 
- gemengde haag, h = 1,8 m (aanplanthoogte 1,6 m) 
- gemengde haag, h = 1,5 m (aanplanthoogte 1,2 m) 
- gemengde haag, h = 1,0 m (aanplanthoogte 1,0 m) 
- weg/rijbaan 
- voetpad 

project  
Weidepark Heerhugowaard

### Kavel bnr. 57 en 58

datum  
xx-02-2026

schaal  
1:200

formaat  
A3



Algemene disclaimer: Dit document is met zorg samengesteld echter kunnen hier geen rechten aan ontleend worden.

Alle maten in de tekening zijn circa maten.

### Legenda

- perceelsgrens
- bebouwing
- woningentree
- veranda
- traptreden
- talud
- betontegels 600x400
- verplichte parkeerplaats, open verharding
- gemengde haag, h = 1,8 m (aanplanthoogte 1,6 m)
- gemengde haag, h = 1,5 m (aanplanthoogte 1,2 m)
- gemengde haag, h = 1,0 m (aanplanthoogte 1,0 m)
- weg/rijbaan
- voetpad



project  
Weidepark Heerhugowaard

### Kavel bnr. 59 en 60

datum  
xx-02-2026

schaal  
1:200

formaat  
A3



Algemene disclaimer: Dit document is met zorg samengesteld echter kunnen hier geen rechten aan ontleend worden.

Alle maten in de tekening zijn circa maten.

### Legenda

- perceelsgrens
- bebouwing
- woningentree
- veranda
- traptreden
- talud
- betontegels 600x400
- verplichte parkeerplaats, open verharding
- gemengde haag, h = 1,8 m (aanplanthoogte 1,6 m)
- gemengde haag, h = 1,5 m (aanplanthoogte 1,2 m)
- gemengde haag, h = 1,0 m (aanplanthoogte 1,0 m)
- weg/rijbaan
- voetpad



project  
Weidepark Heerhugowaard

### Kavel bnr. 61 en 62

datum  
xx-02-2026

schaal  
1:200

formaat  
A3





Algemene disclaimer: Dit document is met zorg samengesteld echter kunnen hier geen rechten aan ontleend worden.

Alle maten in de tekening zijn circa maten.

**Legenda**

- perceelsgrens
- bebouwing
- woningentree
- veranda
- traptreden
- talud
- betontegels 600x400
- verplichte parkeerplaats, open verharding
- gemengde haag, h = 1,8 m (aanplanthoogte 1,6 m)
- gemengde haag, h = 1,5 m (aanplanthoogte 1,2 m)
- gemengde haag, h = 1,0 m (aanplanthoogte 1,0 m)
- weg/rijbaan
- voetpad

project  
Weidepark Heerhugowaard

**Kavel bnr. 63 t/m 66**

datum  
xx-02-2026

schaal  
1:200

formaat  
A3



Algemene disclaimer: Dit document is met zorg samengesteld echter kunnen hier geen rechten aan ontleend worden.

Alle maten in de tekening zijn circa maten.

### Legenda

- perceelsgrens
- bebouwing
- woningentree
- veranda
- traptreden
- talud
- betontegels 600x400
- verplichte parkeerplaats, open verharding
- gemengde haag, h = 1,8 m (aanplanthoogte 1,6 m)
- gemengde haag, h = 1,5 m (aanplanthoogte 1,2 m)
- gemengde haag, h = 1,0 m (aanplanthoogte 1,0 m)
- weg/rijbaan
- voetpad



project  
Weidepark Heerhugowaard

## Kavel bnr. 67 en 68

datum  
xx-02-2026

schaal  
1:200

formaat  
A3




Algemene disclaimer: Dit document is met zorg samengesteld echter kunnen hier geen rechten aan ontleend worden.

Alle maten in de tekening zijn circa maten.

### Legenda

- perceelsgrens
- bebouwing
- woningentree
- veranda
- traptreden
- talud
- betontegels 600x400
- verplichte parkeerplaats, open verharding
- gemengde haag, h = 1,8 m (aanplanthoogte 1,6 m)
- gemengde haag, h = 1,5 m (aanplanthoogte 1,2 m)
- gemengde haag, h = 1,0 m (aanplanthoogte 1,0 m)
- weg/rijbaan
- voetpad

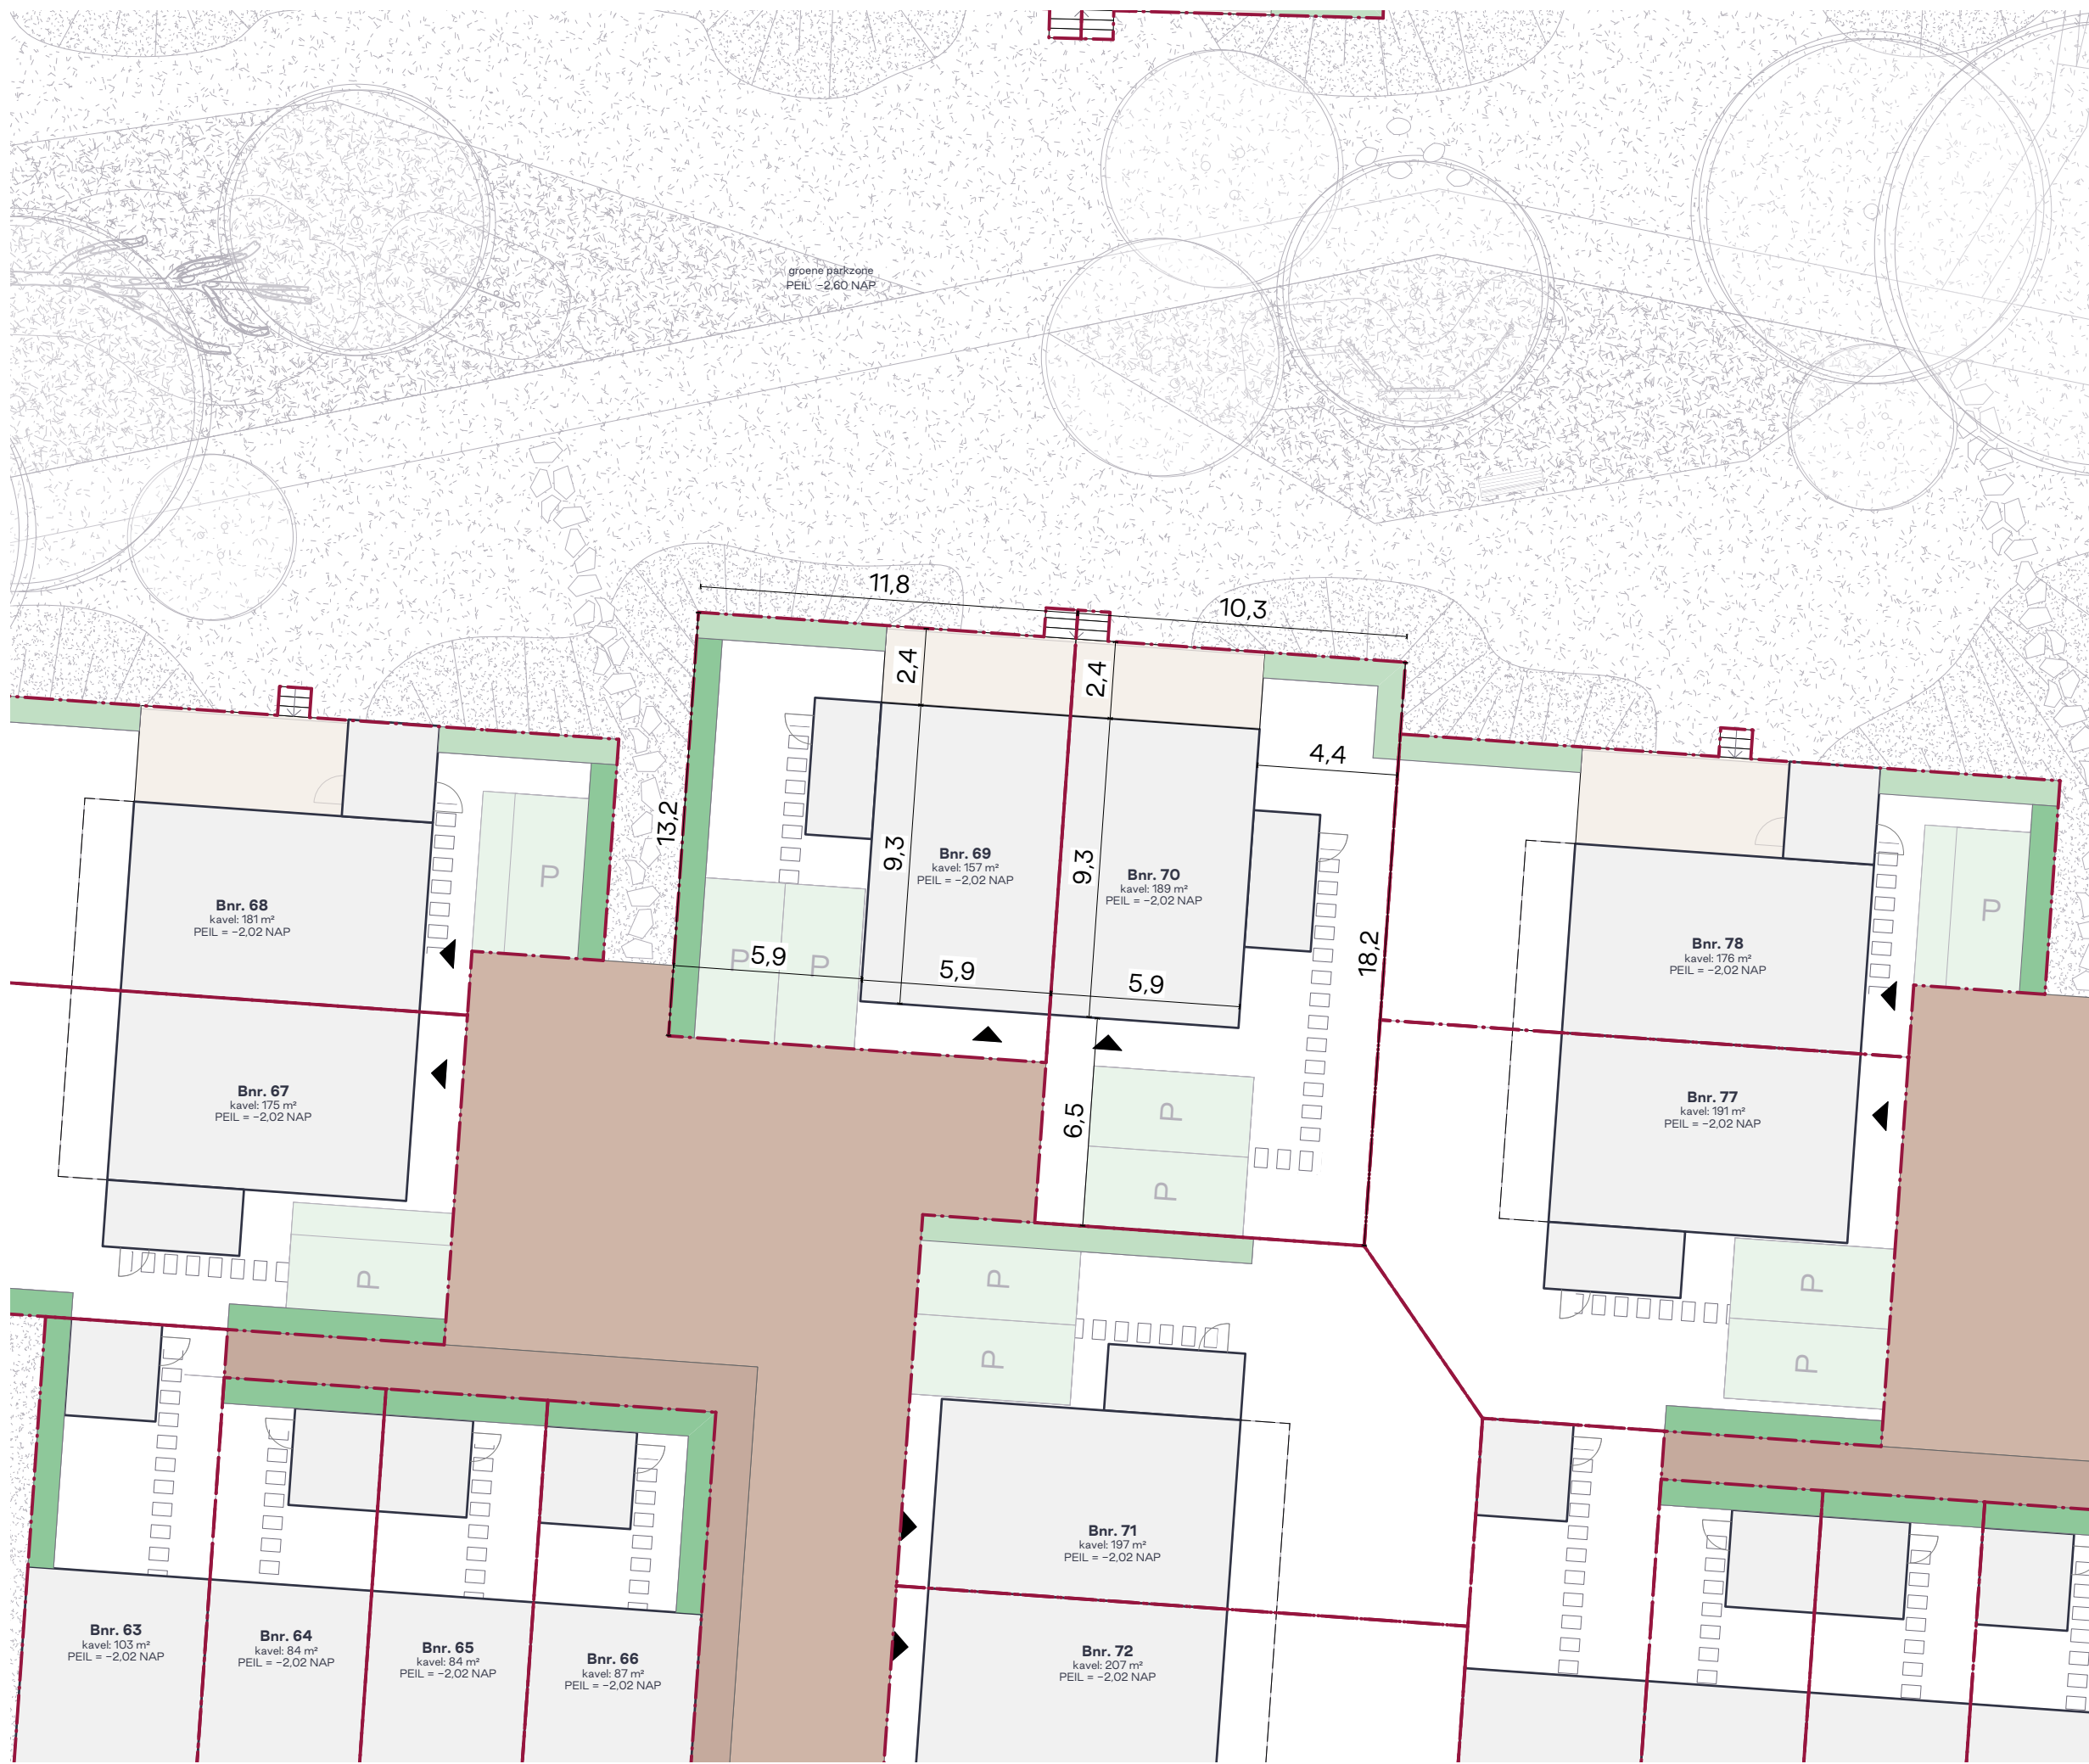

project  
Weidepark Heerhugowaard

### Kavel bnr. 69 en 70

datum  
xx-02-2026

schaal  
1:200

formaat  
A3



Algemene disclaimer: Dit document is met zorg samengesteld echter kunnen hier geen rechten aan ontleend worden.

Alle maten in de tekening zijn circa maten.

### Legenda

- perceelsgrens
- bebouwing
- woningentree
- veranda
- traptreden
- talud
- betontegels 600x400
- verplichte parkeerplaats, open verharding
- gemengde haag, h = 1,8 m (aanplanthoogte 1,6 m)
- gemengde haag, h = 1,5 m (aanplanthoogte 1,2 m)
- gemengde haag, h = 1,0 m (aanplanthoogte 1,0 m)
- weg/rijbaan
- voetpad



project  
Weidepark Heerhugowaard

### Kavel bnr. 71 en 72

datum  
xx-02-2026

schaal  
1:200

formaat  
A3



Algemene disclaimer: Dit document is met zorg samengesteld echter kunnen hier geen rechten aan ontleend worden.

Alle maten in de tekening zijn circa maten.

### Legenda

- perceelsgrens
- bebouwing
- woningentree
- veranda
- traptreden
- talud
- betontegels 600x400
- verplichte parkeerplaats, open verharding
- gemengde haag, h = 1,8 m (aanplanthoogte 1,6 m)
- gemengde haag, h = 1,5 m (aanplanthoogte 1,2 m)
- gemengde haag, h = 1,0 m (aanplanthoogte 1,0 m)
- weg/rijbaan
- voetpad



project  
Weidepark Heerhugowaard

### Kavel bnr. 73 t/m 76

datum  
xx-02-2026

schaal  
1:200

formaat  
A3



Algemene disclaimer: Dit document is met zorg samengesteld echter kunnen hier geen rechten aan ontleend worden.

Alle maten in de tekening zijn circa maten.

### Legenda

- perceelsgrens
- bebouwing
- woningentree
- veranda
- traptreden
- talud
- betontegels 600x400
- verplichte parkeerplaats, open verharding
- gemengde haag, h = 1,8 m (aanplanthoogte 1,6 m)
- gemengde haag, h = 1,5 m (aanplanthoogte 1,2 m)
- gemengde haag, h = 1,0 m (aanplanthoogte 1,0 m)
- weg/rijbaan
- voetpad



**Bnr. 69**  
kavel: 157 m<sup>2</sup>  
PEIL = -2,02 NAP

**Bnr. 70**  
kavel: 189 m<sup>2</sup>  
PEIL = -2,02 NAP

**Bnr. 78**  
kavel: 176 m<sup>2</sup>  
PEIL = -2,02 NAP

**Bnr. 77**  
kavel: 191 m<sup>2</sup>  
PEIL = -2,02 NAP

**Bnr. 79**  
kavel: 126 m<sup>2</sup>  
PEIL = -2,02 NAP

**Bnr. 80**  
kavel: 68 m<sup>2</sup>  
PEIL = -2,02 NAP

**Bnr. 81**  
kavel: 184 m<sup>2</sup>  
PEIL = -2,02 NAP

**Bnr. 80**  
kavel: 13 m<sup>2</sup>  
PEIL = -2,02 NAP

**Bnr. 71**  
kavel: 197 m<sup>2</sup>  
PEIL = -2,02 NAP

**Bnr. 72**  
kavel: 207 m<sup>2</sup>  
PEIL = -2,02 NAP

**Bnr. 82**  
kavel: 180 m<sup>2</sup>  
PEIL = -2,02 NAP

**Bnr. 83**  
kavel: 101 m<sup>2</sup>  
PEIL = -2,02 NAP

**Bnr. 84**  
kavel: 212 m<sup>2</sup>  
PEIL = -2,02 NAP

**Bnr. 73**  
kavel: 103 m<sup>2</sup>  
PEIL = -2,02 NAP

**Bnr. 74**  
kavel: 84 m<sup>2</sup>  
PEIL = -2,02 NAP

**Bnr. 75**  
kavel: 84 m<sup>2</sup>  
PEIL = -2,02 NAP

**Bnr. 76**  
kavel: 87 m<sup>2</sup>  
PEIL = -2,02 NAP

project  
Weidepark Heerhugowaard

### Kavel bnr. 77 en 78

datum  
xx-02-2026

schaal  
1:200

formaat  
A3




Algemene disclaimer: Dit document is met zorg samengesteld echter kunnen hier geen rechten aan ontleend worden.

Alle maten in de tekening zijn circa maten.

### Legenda

- perceelsgrens
- bebouwing
- woningentree
- veranda
- traptreden
- talud
- betontegels 600x400
- verplichte parkeerplaats, open verharding
- gemengde haag, h = 1,8 m (aanplanthoogte 1,6 m)
- gemengde haag, h = 1,5 m (aanplanthoogte 1,2 m)
- gemengde haag, h = 1,0 m (aanplanthoogte 1,0 m)
- weg/rijbaan
- voetpad

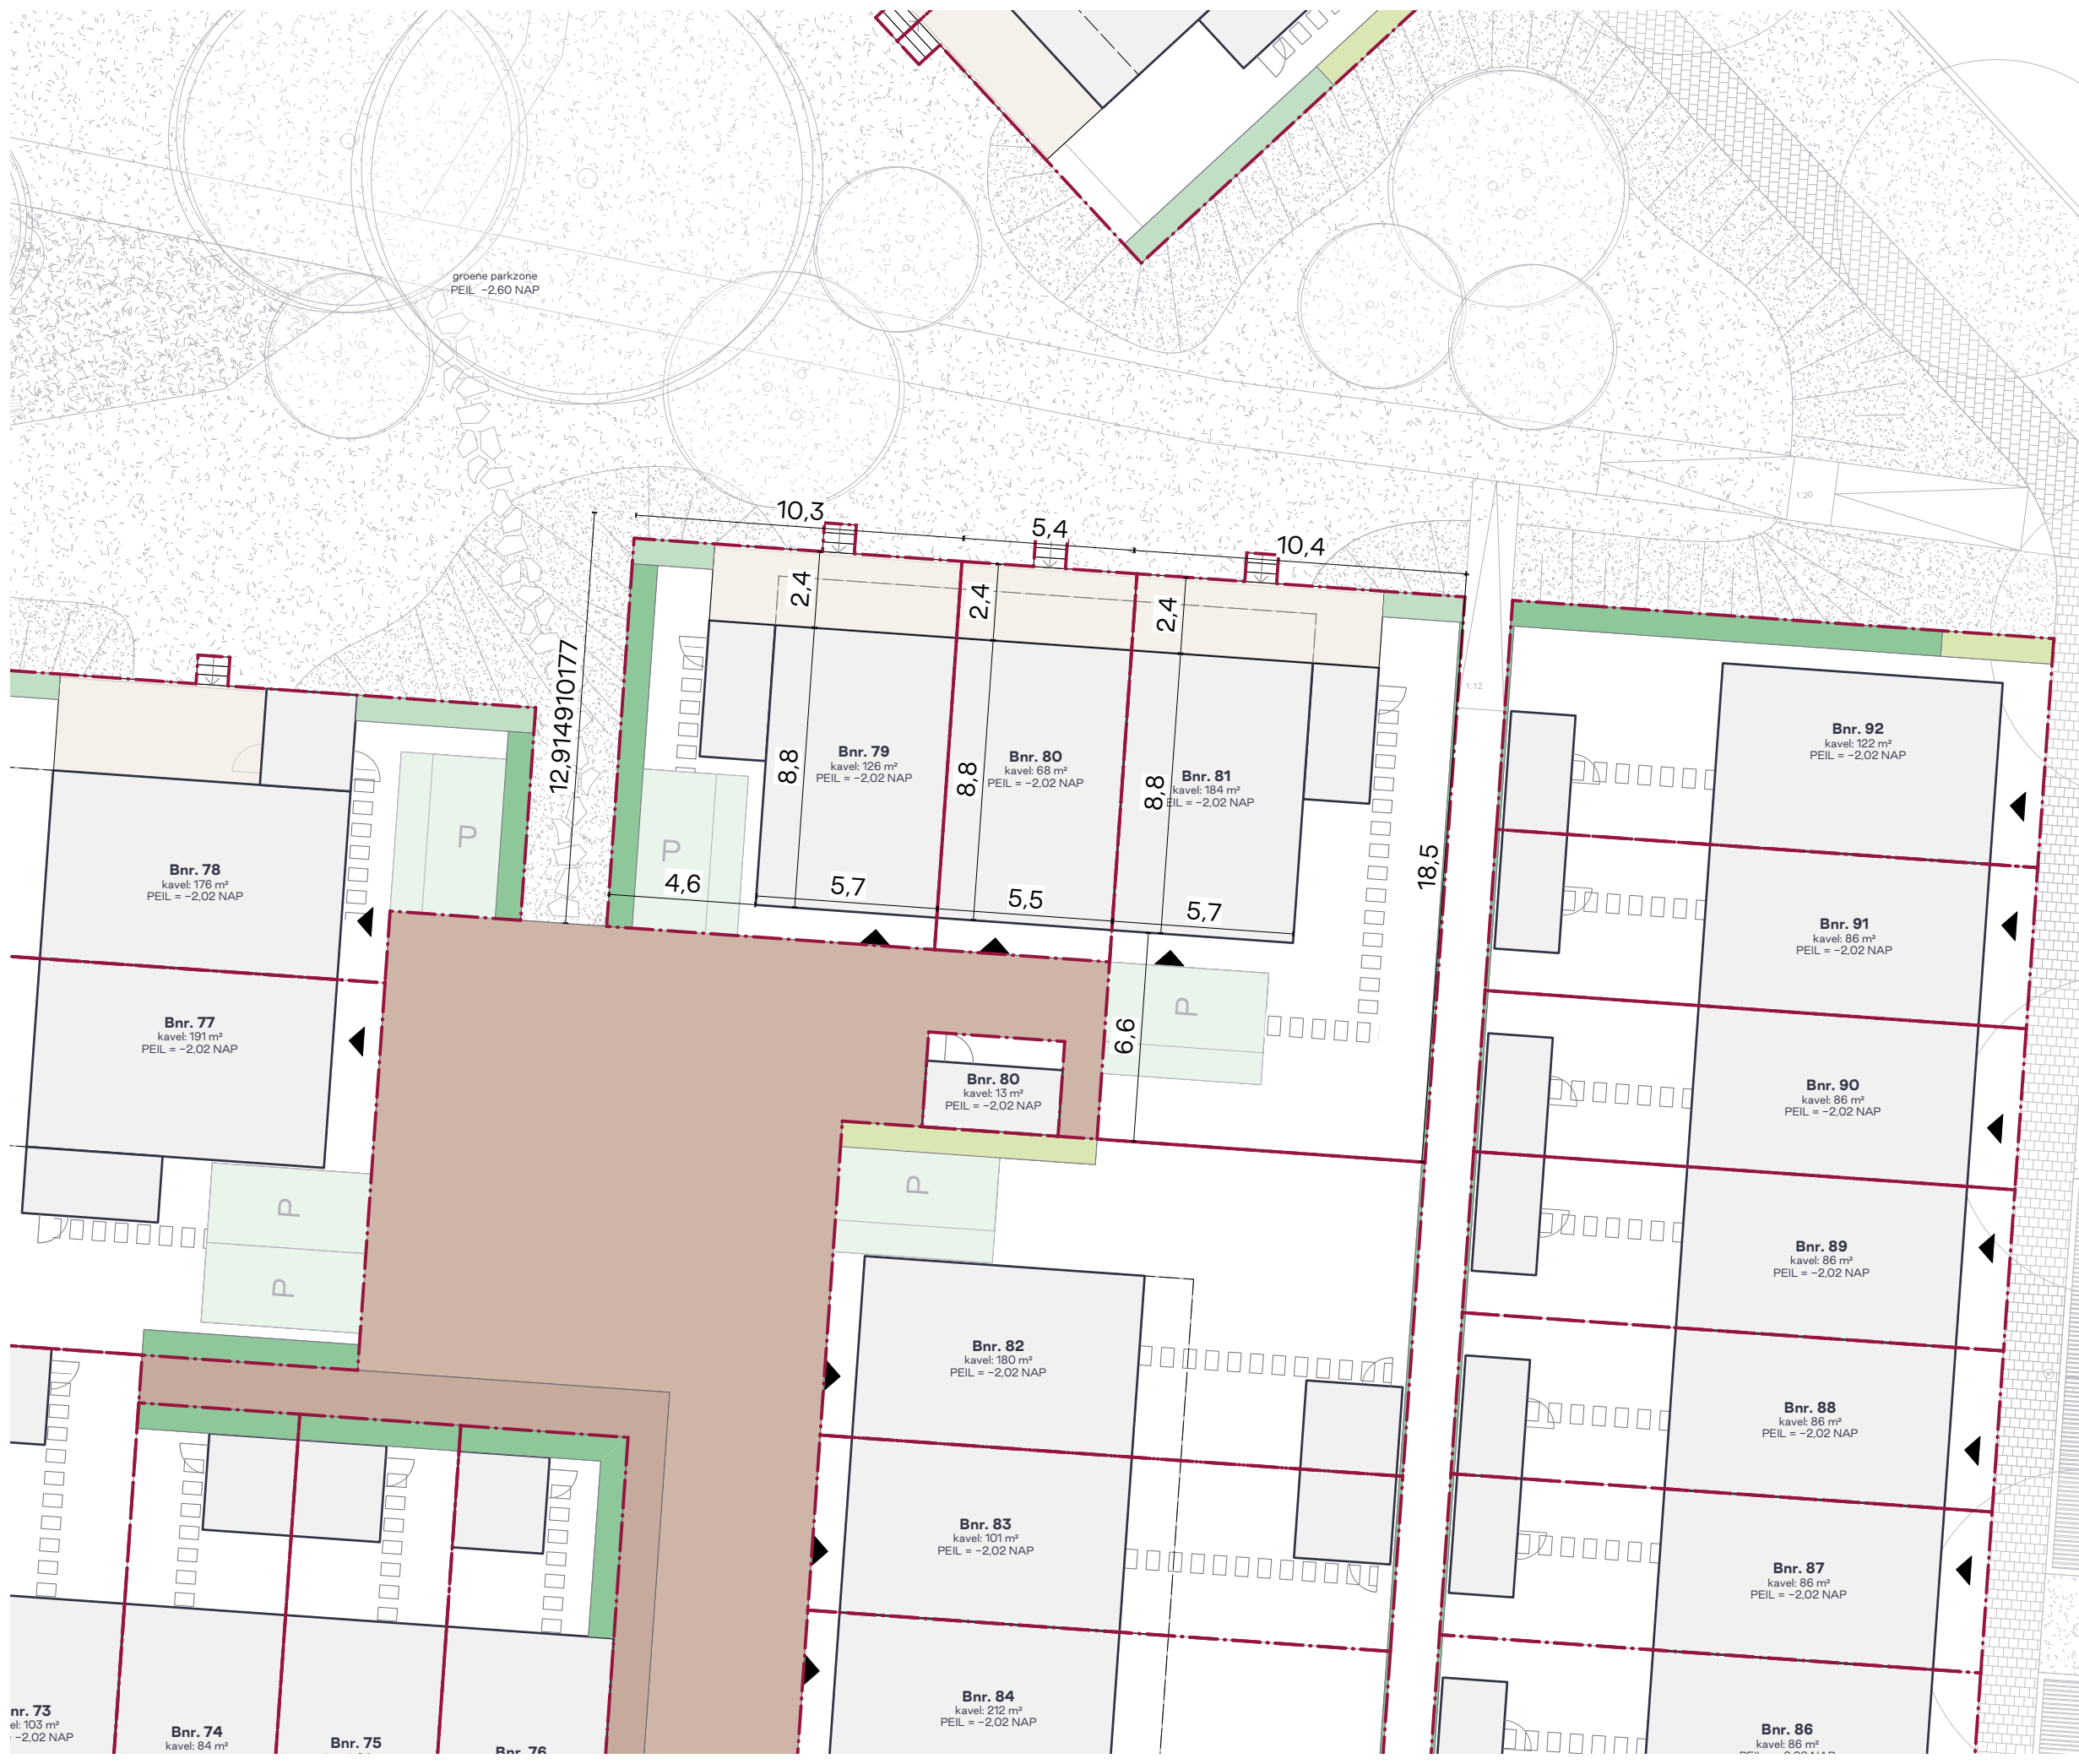

project  
Weidepark Heerhugowaard

### Kavel bnr. 79 t/m 81

datum  
xx-02-2026

schaal  
1:200

formaat  
A3





Algemene disclaimer: Dit document is met zorg samengesteld echter kunnen hier geen rechten aan ontleend worden.

Alle maten in de tekening zijn circa maten.

**Legenda**

- perceelsgrens
- bebouwing
- woningentree
- veranda
- traptreden
- talud
- betontegels 600x400
- verplichte parkeerplaats, open verharding
- gemengde haag, h = 1,8 m (aanplanthoogte 1,6 m)
- gemengde haag, h = 1,5 m (aanplanthoogte 1,2 m)
- gemengde haag, h = 1,0 m (aanplanthoogte 1,0 m)
- weg/rijbaan
- voetpad

project  
Weidepark Heerhugowaard

**Kavel bnr. 82 t/m 84**

datum  
xx-02-2026

schaal  
1:200

formaat  
A3



Algemene disclaimer: Dit document is met zorg samengesteld echter kunnen hier geen rechten aan ontleend worden.

Alle maten in de tekening zijn circa maten.

### Legenda

- perceelsgrens 
- bebouwing 
- woningentree 
- veranda 
- traptreden 
- talud 
- betontegels 600x400 
- verplichte parkeerplaats, open verharding 
- gemengde haag, h = 1,8 m (aanplanthoogte 1,6 m) 
- gemengde haag, h = 1,5 m (aanplanthoogte 1,2 m) 
- gemengde haag, h = 1,0 m (aanplanthoogte 1,0 m) 
- weg/rijbaan 
- voetpad 



project  
Weidepark Heerhugowaard

### Kavel bnr. 85 t/m 92

datum  
xx-02-2026

schaal  
1:200

formaat  
A3




Algemene disclaimer: Dit document is met zorg samengesteld echter kunnen hier geen rechten aan ontleend worden.

Alle maten in de tekening zijn circa maten.

### Legenda

- perceelsgrens
- bebouwing
- woningentree
- veranda
- traptreden
- talud
- betontegels 600x400
- verplichte parkeerplaats, open verharding
- gemengde haag, h = 1,8 m (aanplanthoogte 1,6 m)
- gemengde haag, h = 1,5 m (aanplanthoogte 1,2 m)
- gemengde haag, h = 1,0 m (aanplanthoogte 1,0 m)
- weg/rijbaan
- voetpad

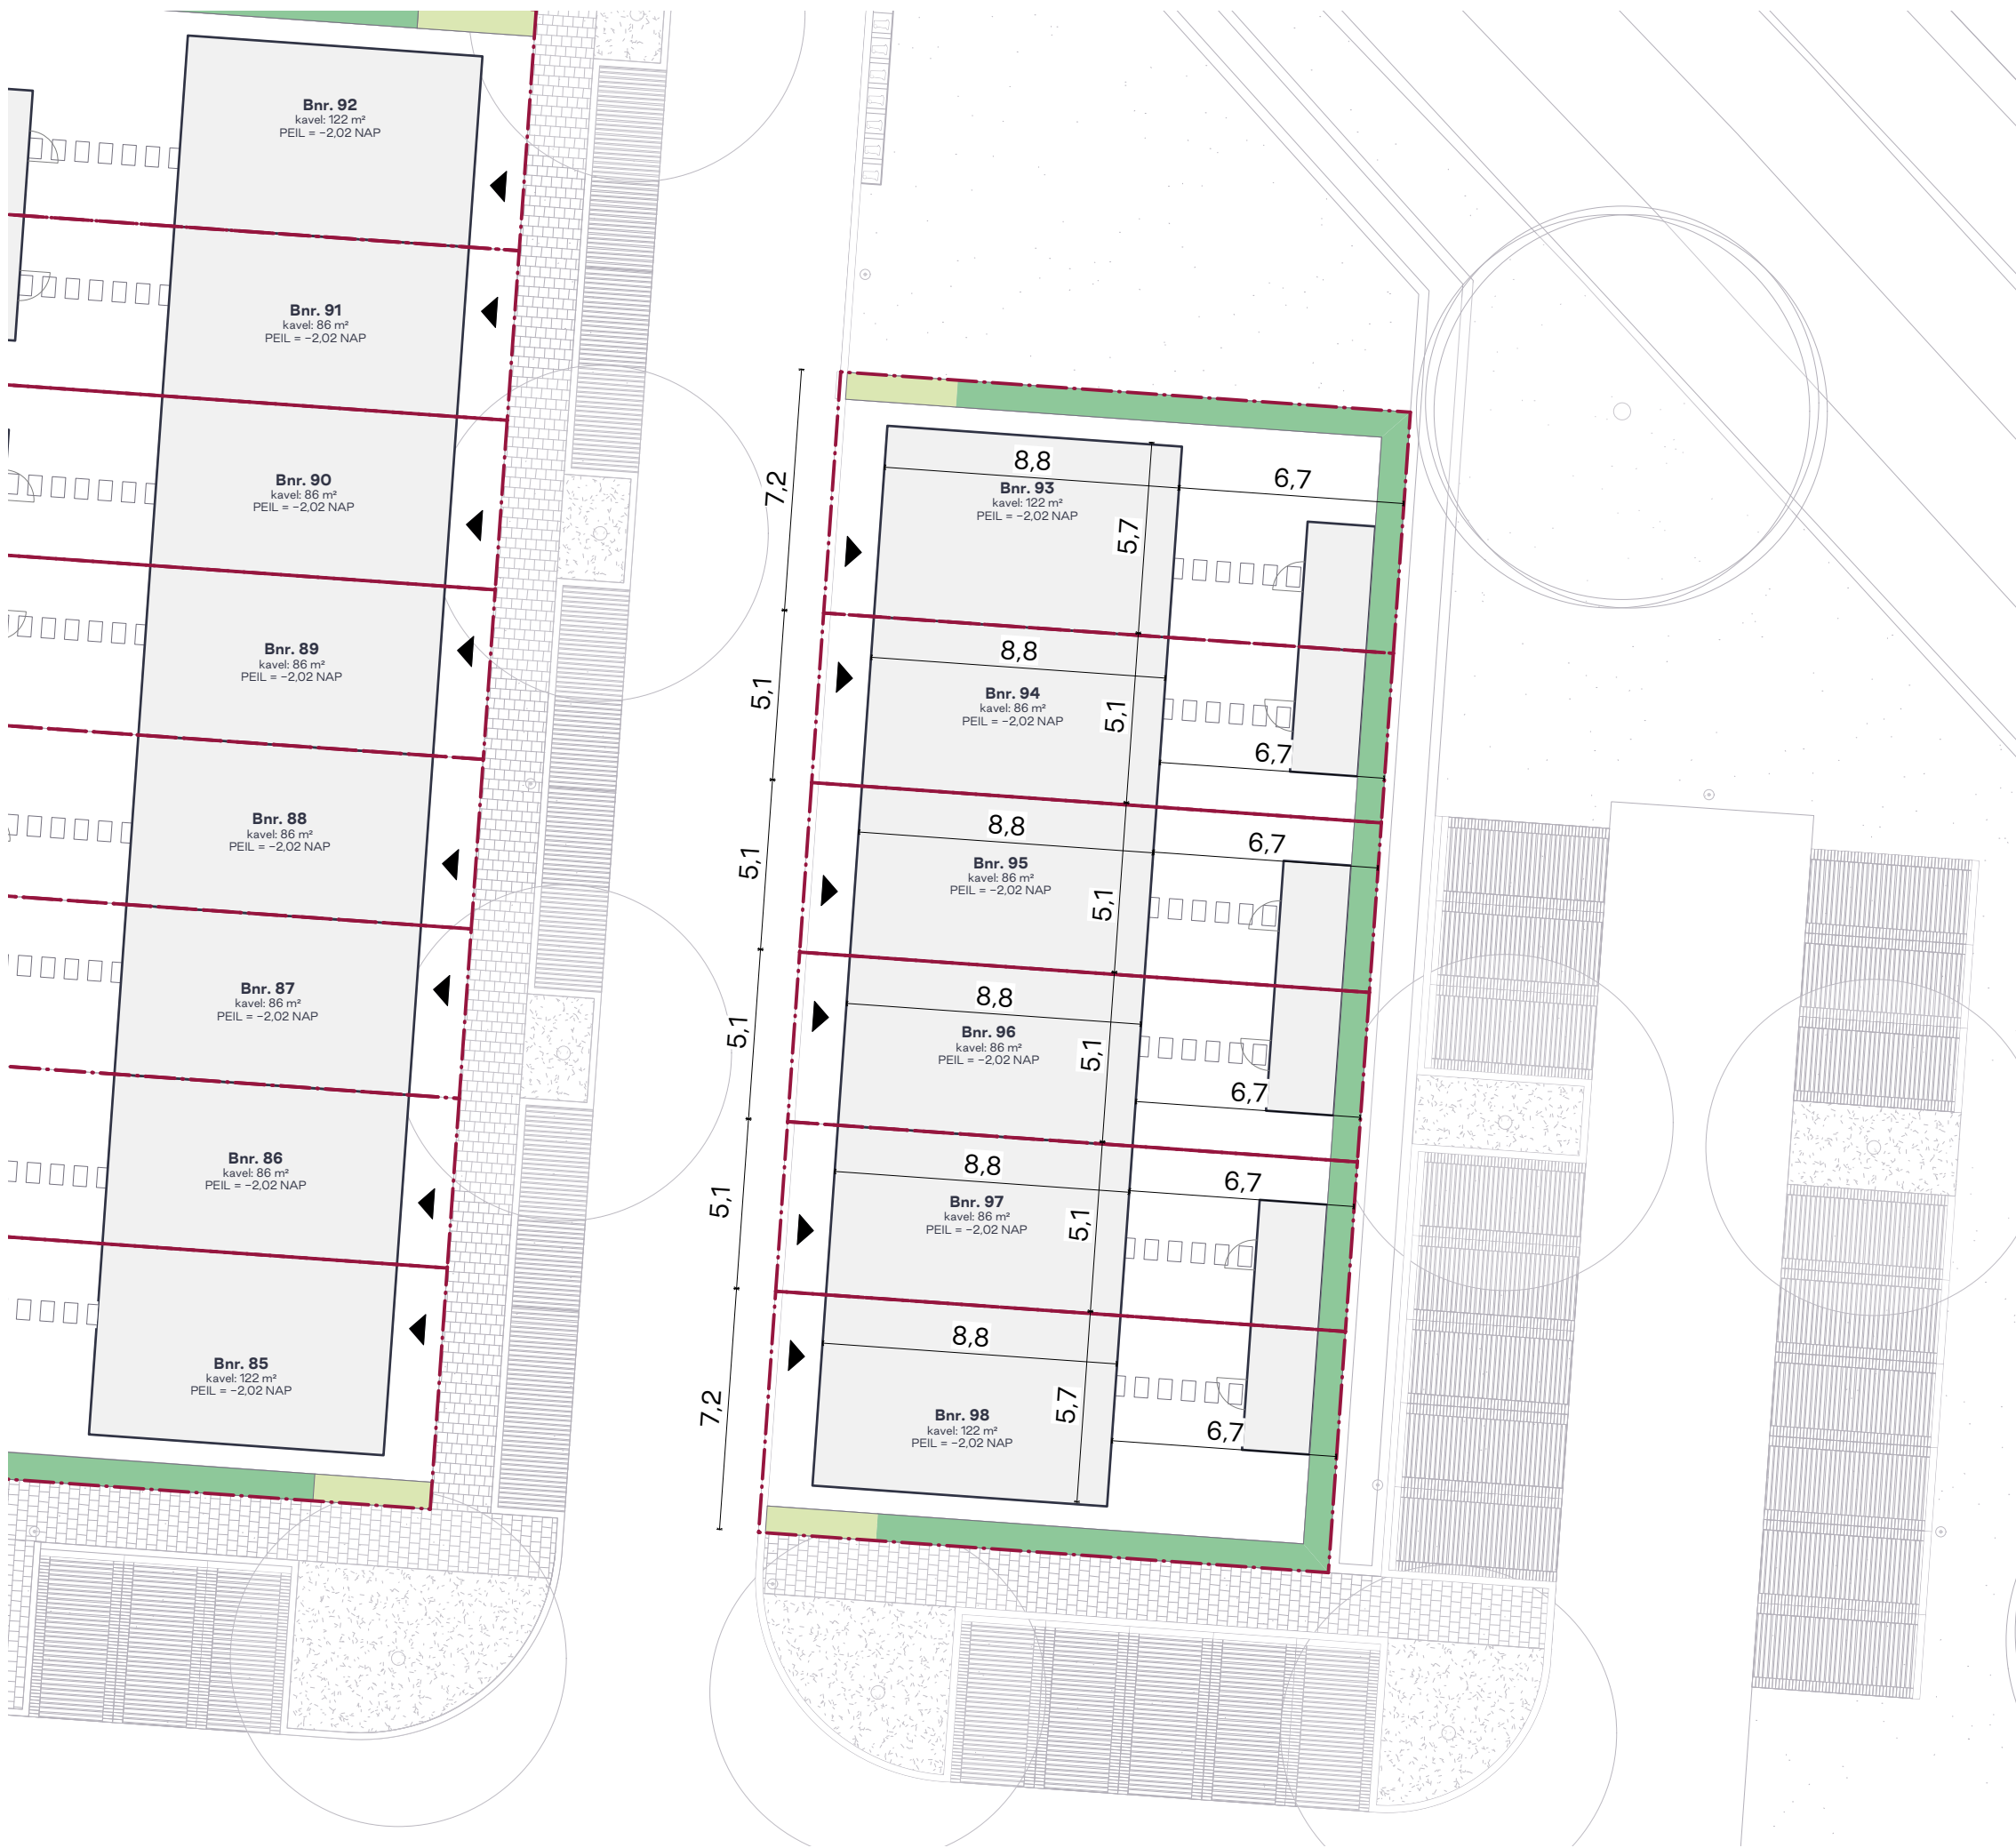

project  
Weidepark Heerhugowaard

### Kavel bnr. 93 t/m 98

datum  
xx-02-2026

schaal  
1:200

formaat  
A3

