



Voorgevel




Linkergevel

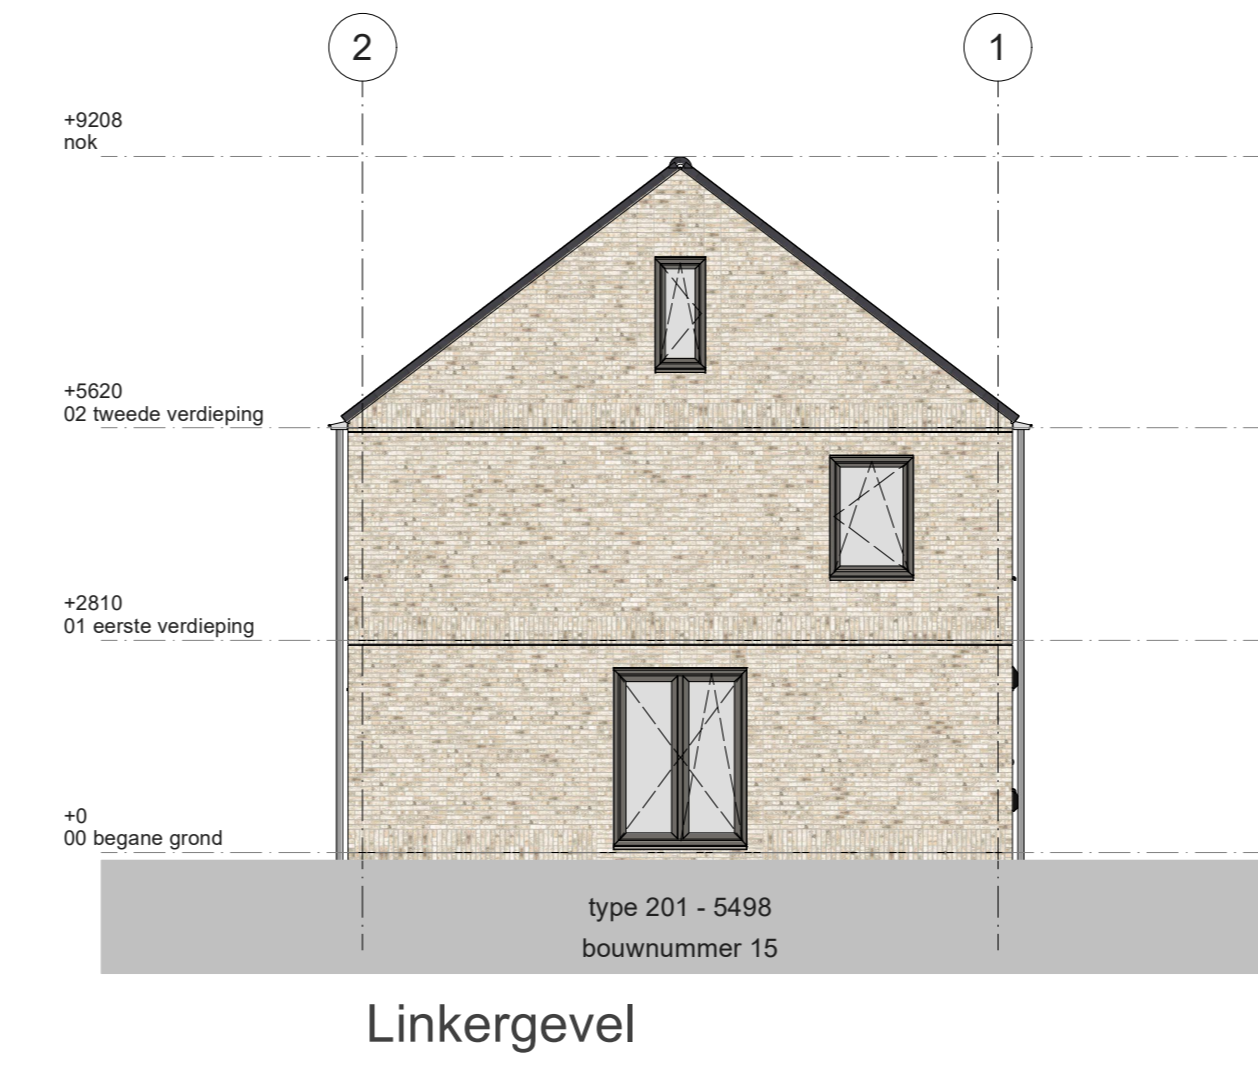


Achtergevel

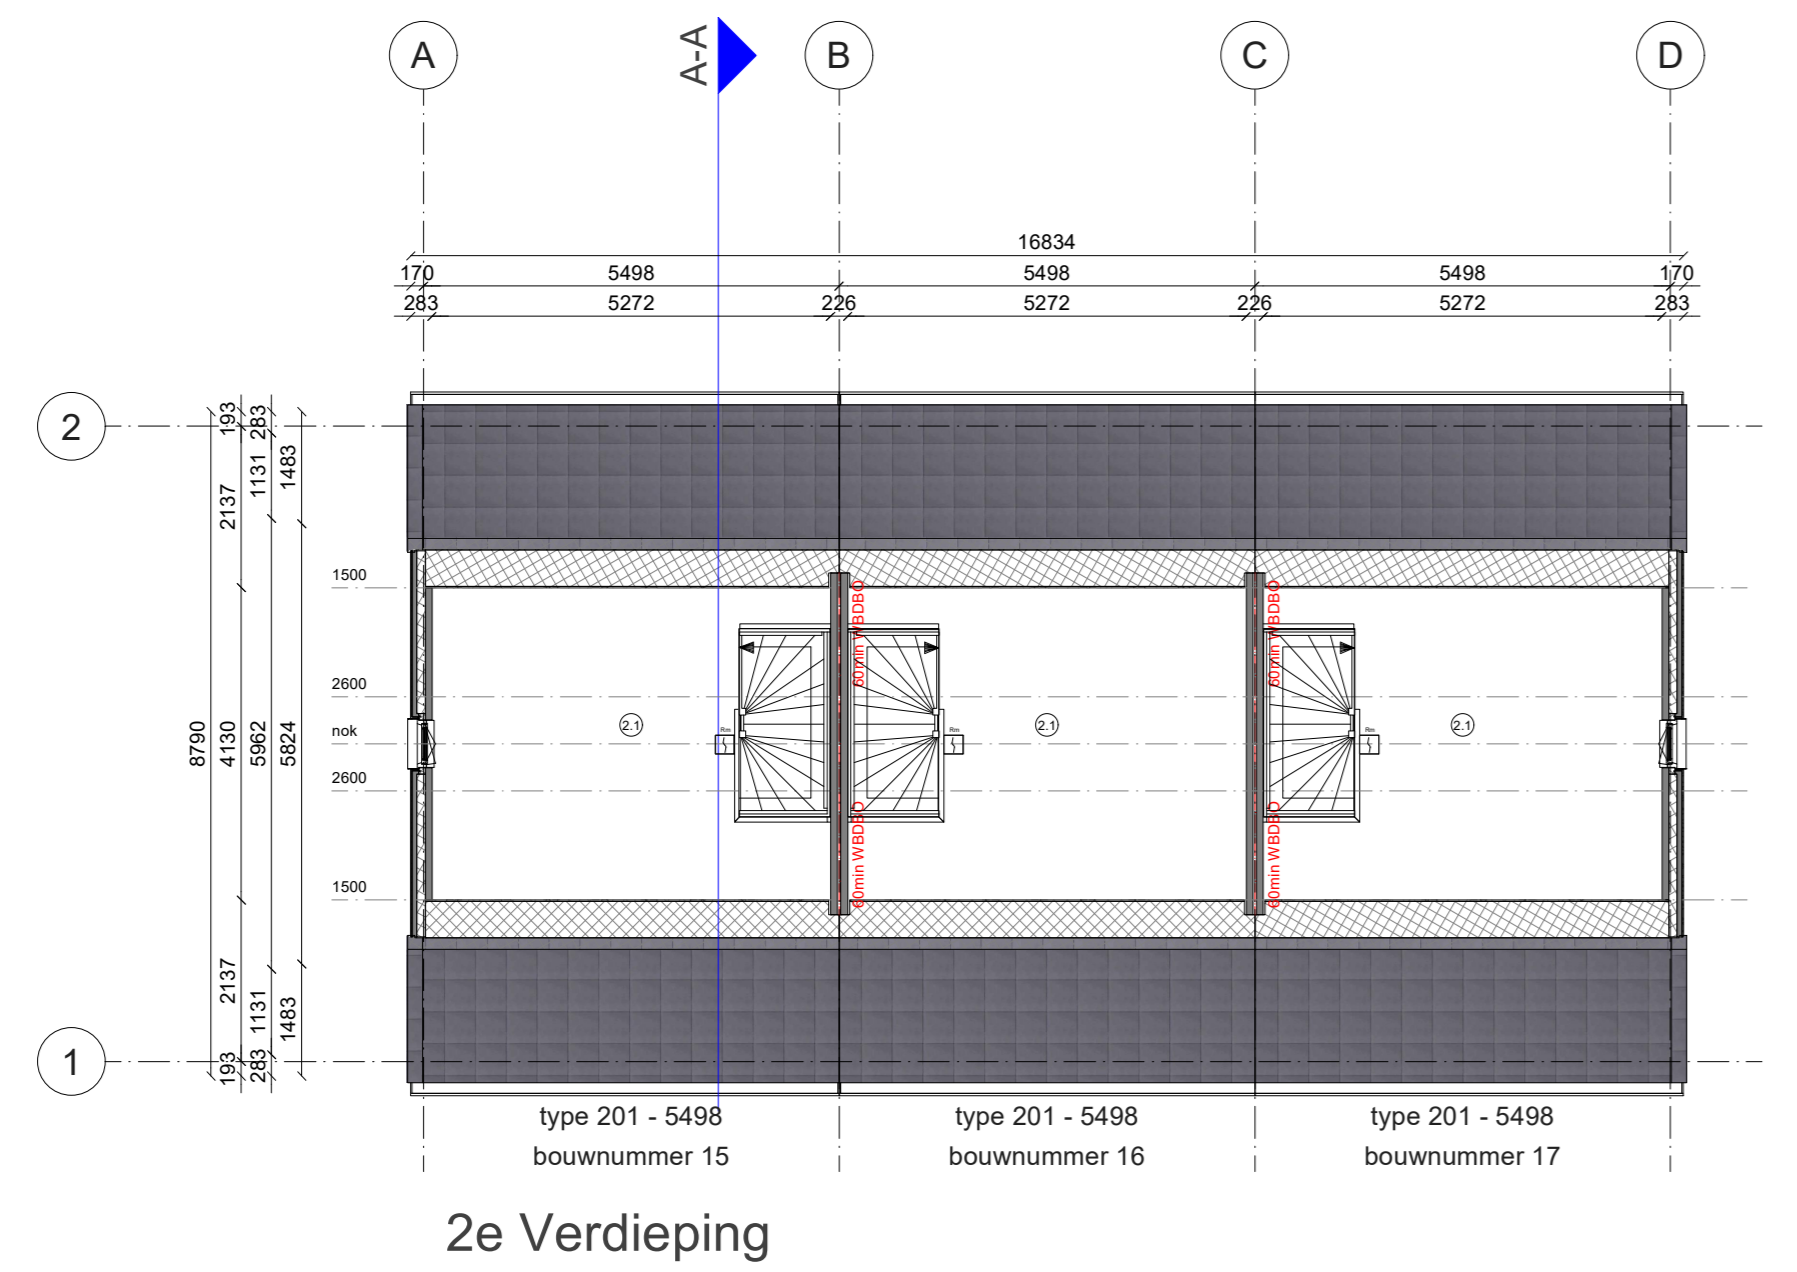


2e Verdieping

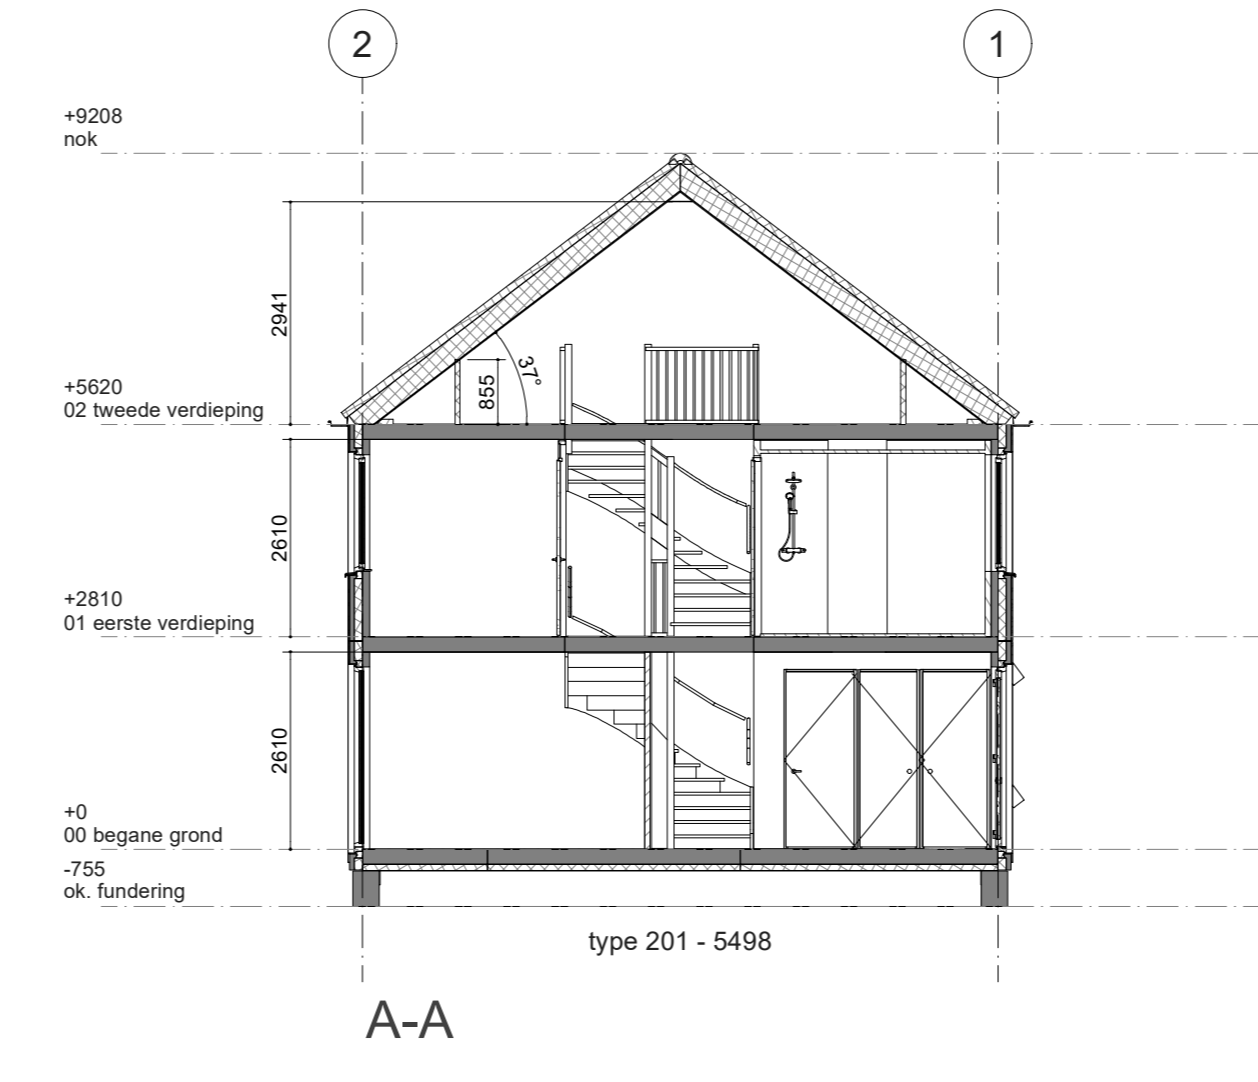


A-A

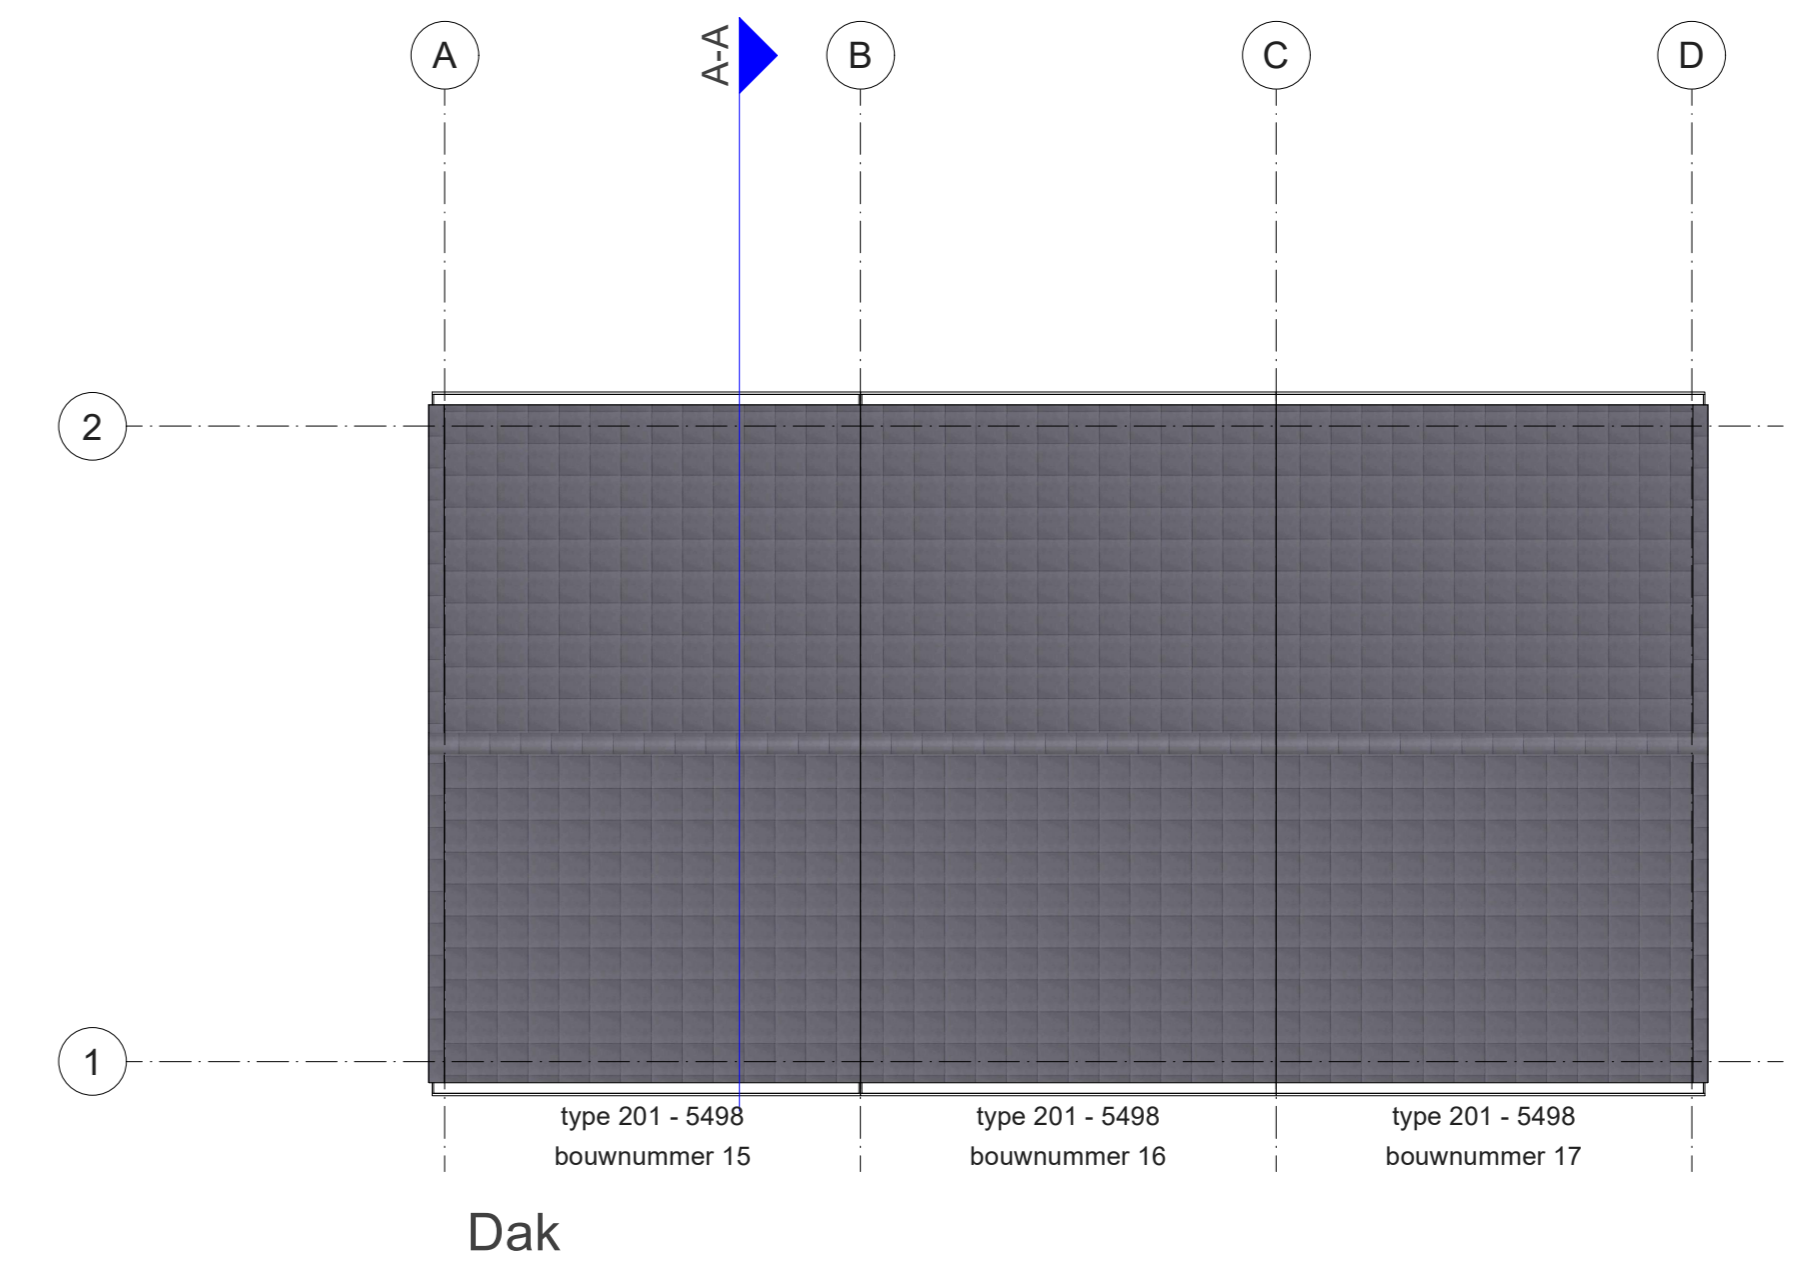


Dak

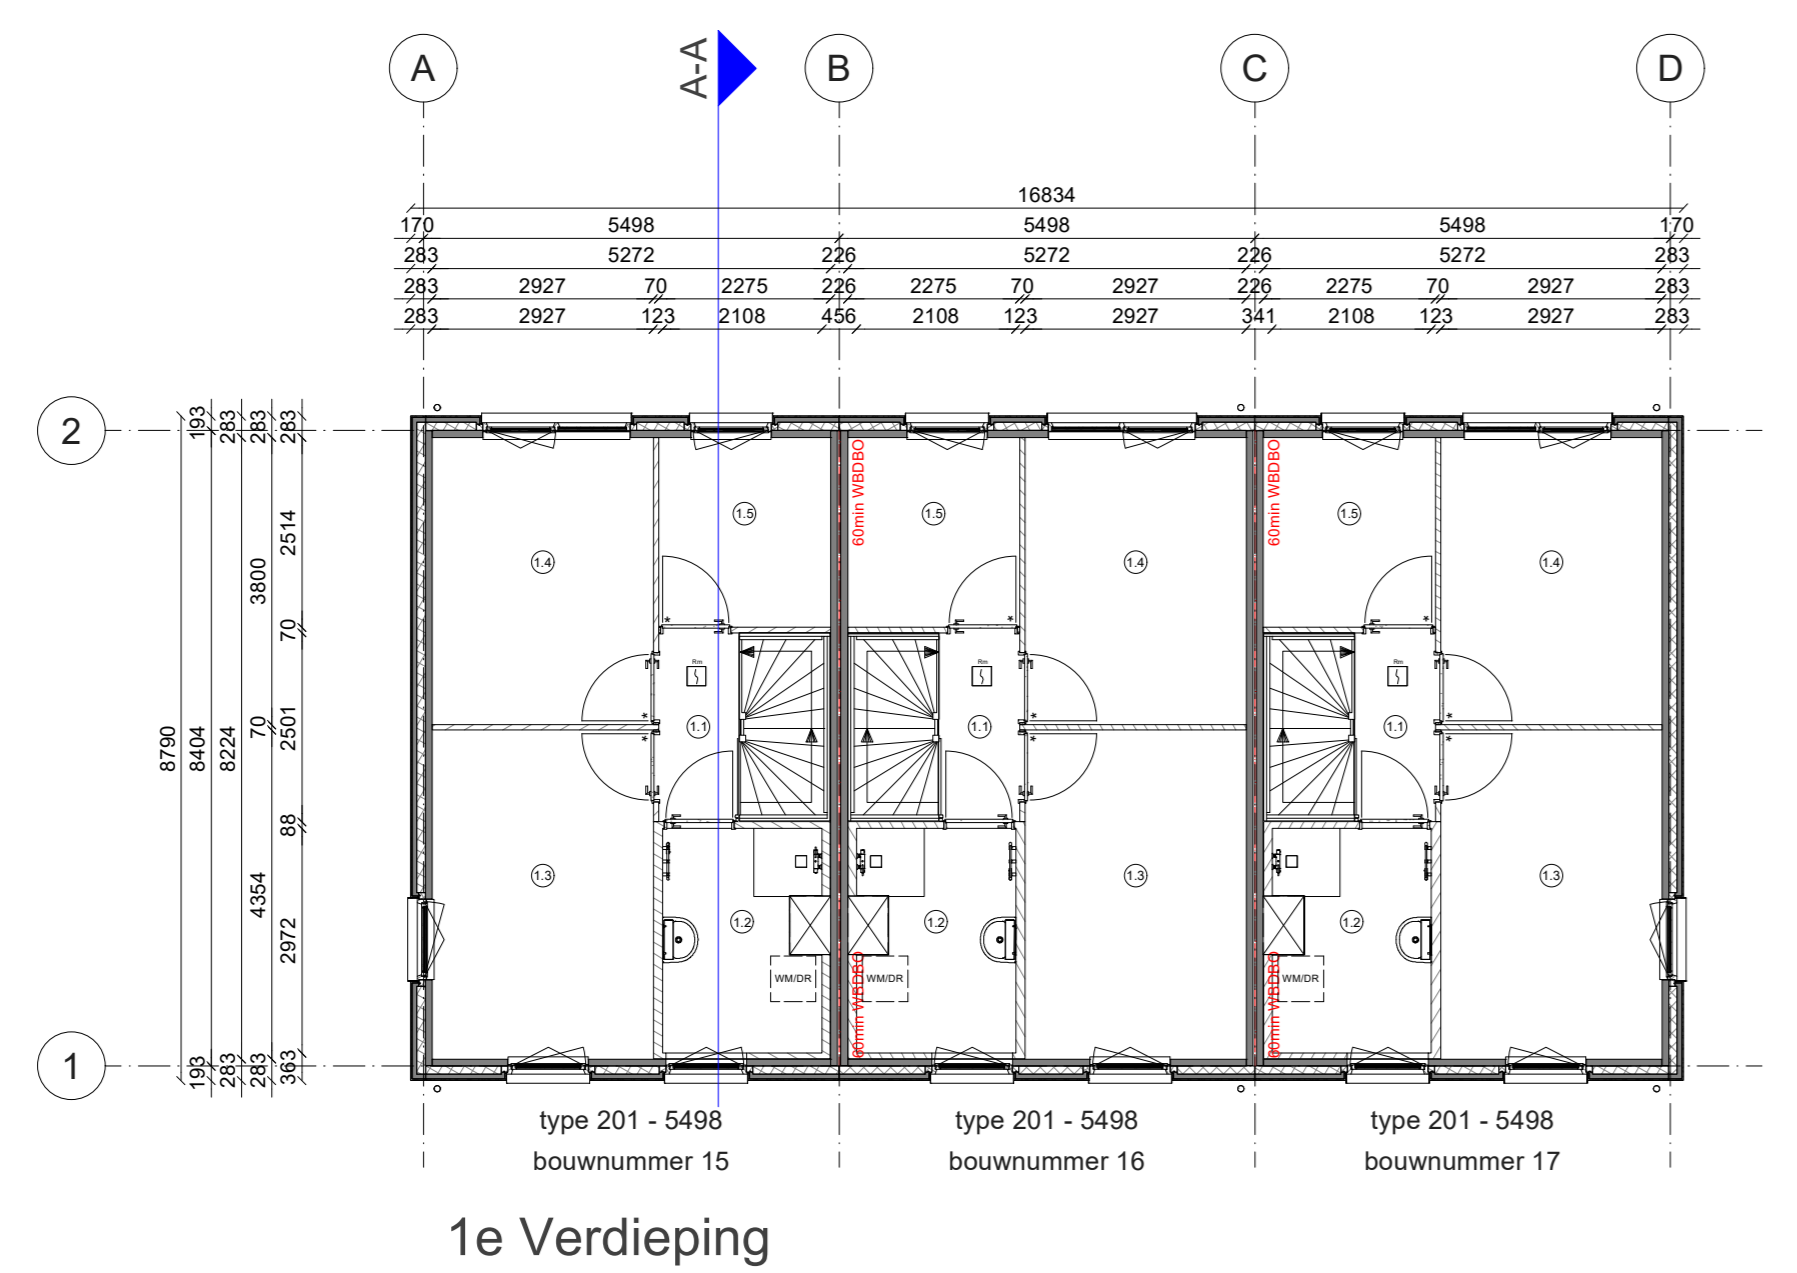

1e Verdieping

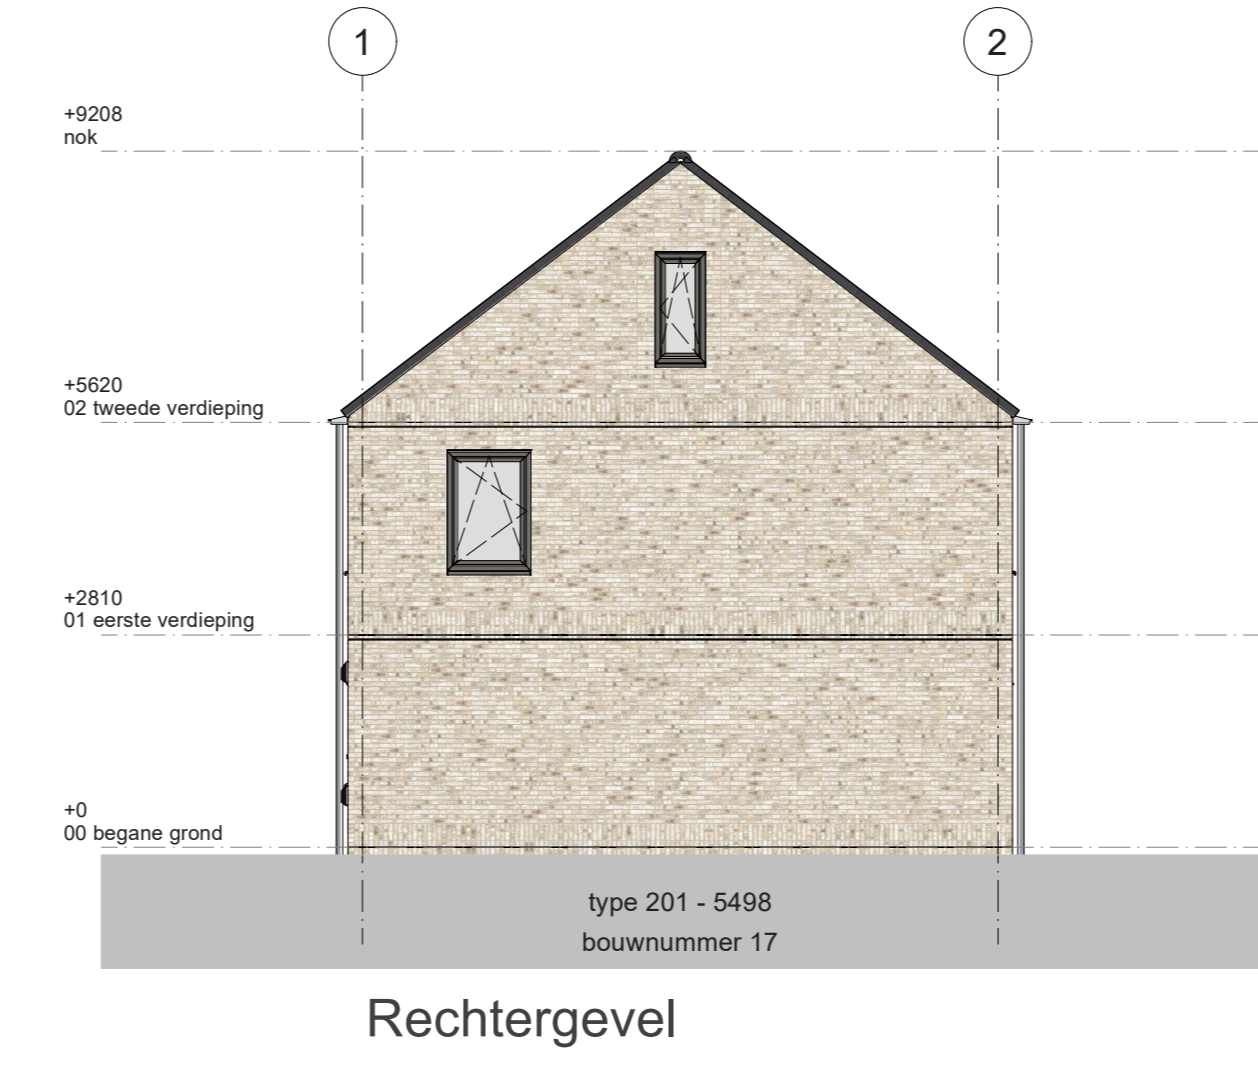

Rechtergevel

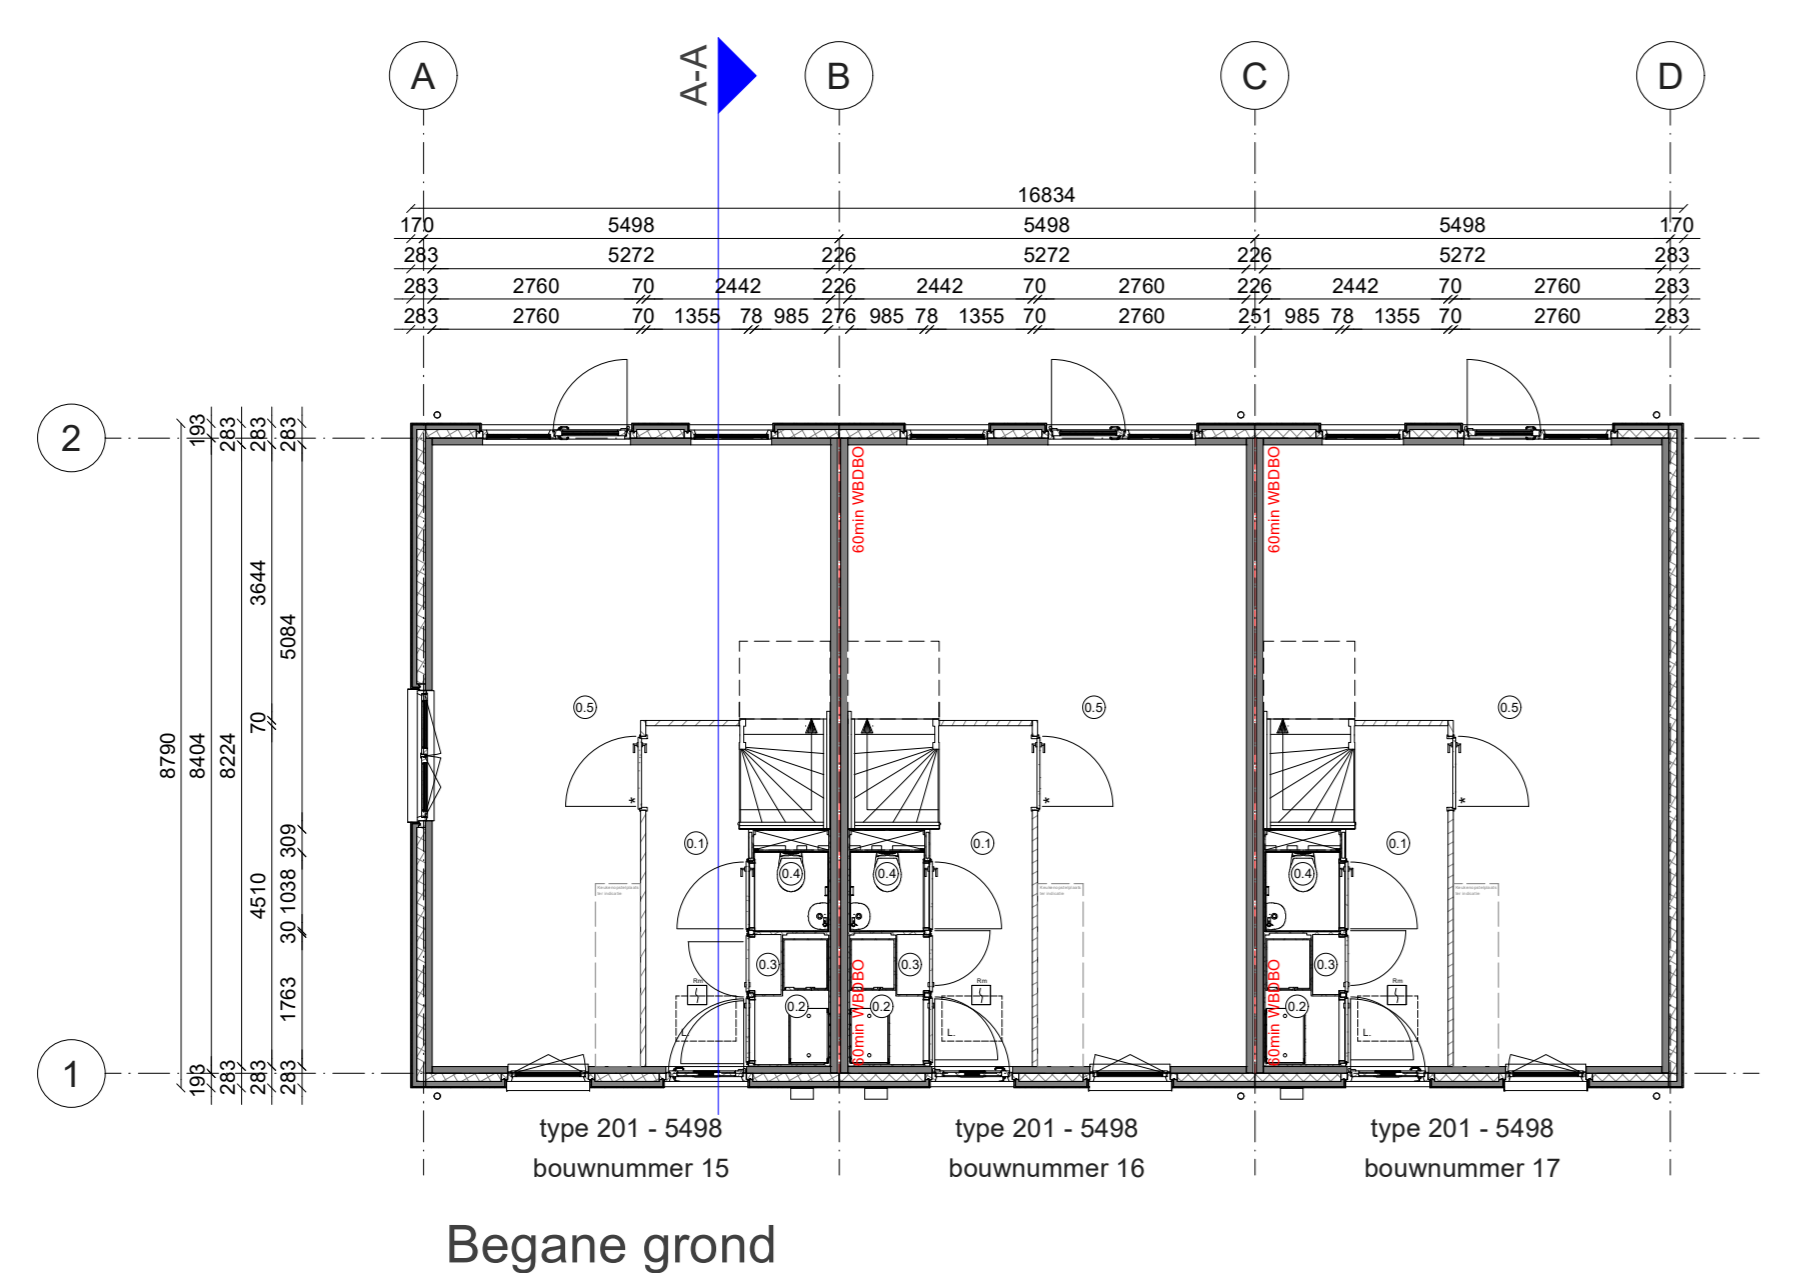

Begane grond

Deze tekening is met zorg samengesteld. De op tekeningen aangegeven maten zijn circa maten. Het blijft mogelijk dat tijdens de bouw fase wijzigingen worden aangebracht als deze noodzakelijk of wettelijk zijn. Dit gebeurt alleen als de wijzigingen geen ernstige afbreuk doen aan de functionele en esthetische waarde van de woning. Daarnaast maken we een voorbehoud voor eventuele noodzakelijke wijzigingen als gevolg van gewijzigde Wet- en regelgeving vanuit de overheid.

Aantallen en posities van de zonnepanelen zijn indicatief, de definitieve aantallen en posities wordt nader bepaald conform rapportage.

Voor ruimte benamingen zie tekening per woning

REV	Datum	Toelichting revisie
-	-	-

● PROJECT	Heerflugwaard De Klamp 2	● PROJECTNR	A102358
● OPDRACHTGEVER	Building4you Developments	● ARCHITECT	onbekend
● CONSTRUCTEUR	onbekend	● AANSCHRIJVING	Blok 9

Datum:	12-3-2028
Doc nr.:	RA0221684
Schaal:	1 : 100
Status:	Definitief

Platformversie Fijn Wonen: v3.4.3	Quote Id: 3272	Config Id: 3224	ElementId: B13185	Blad 1/1
-----------------------------------	----------------	-----------------	-------------------	----------

