



Voorgevel




Linkergevel

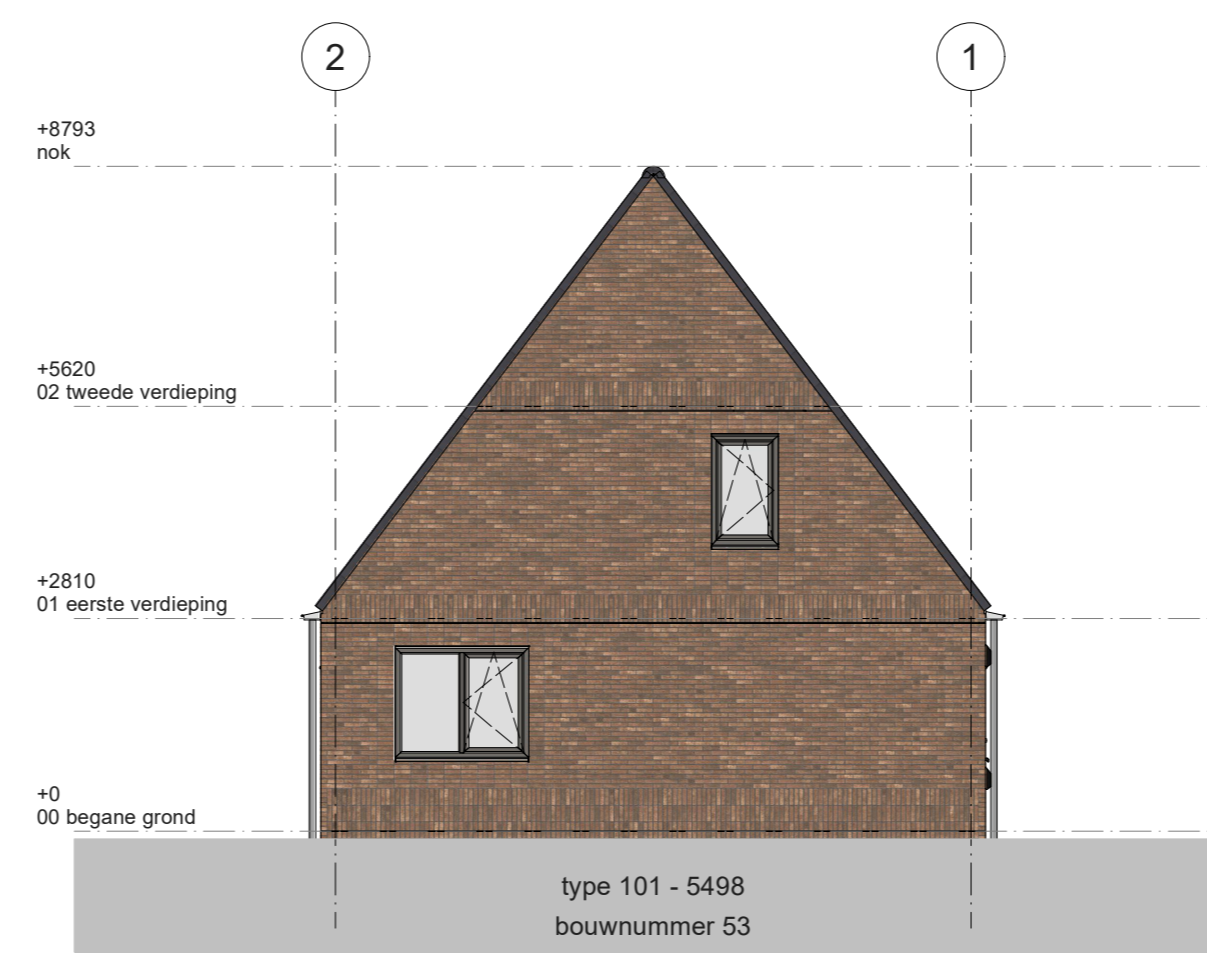


Achtergevel

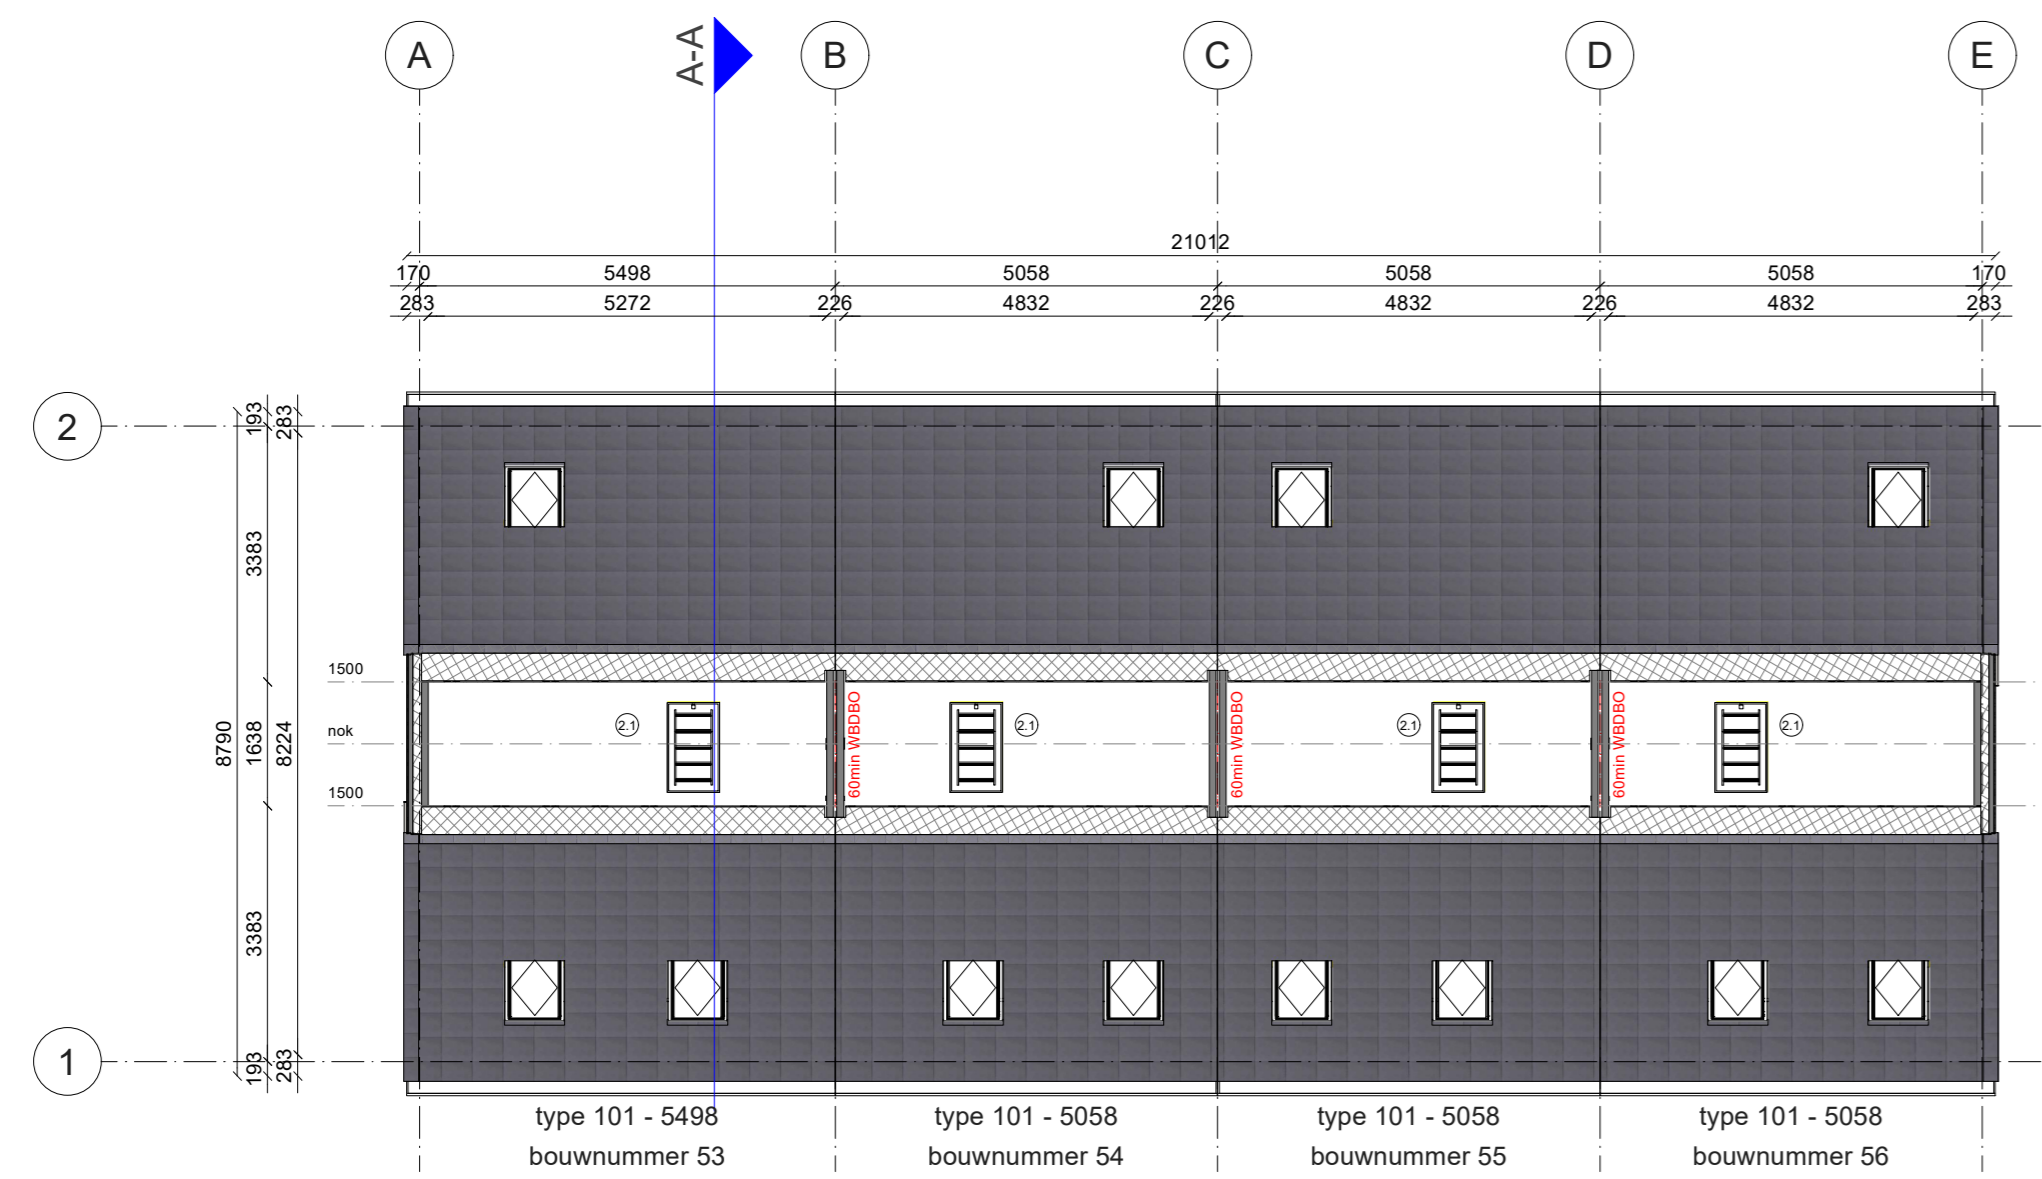


2e Verdieping

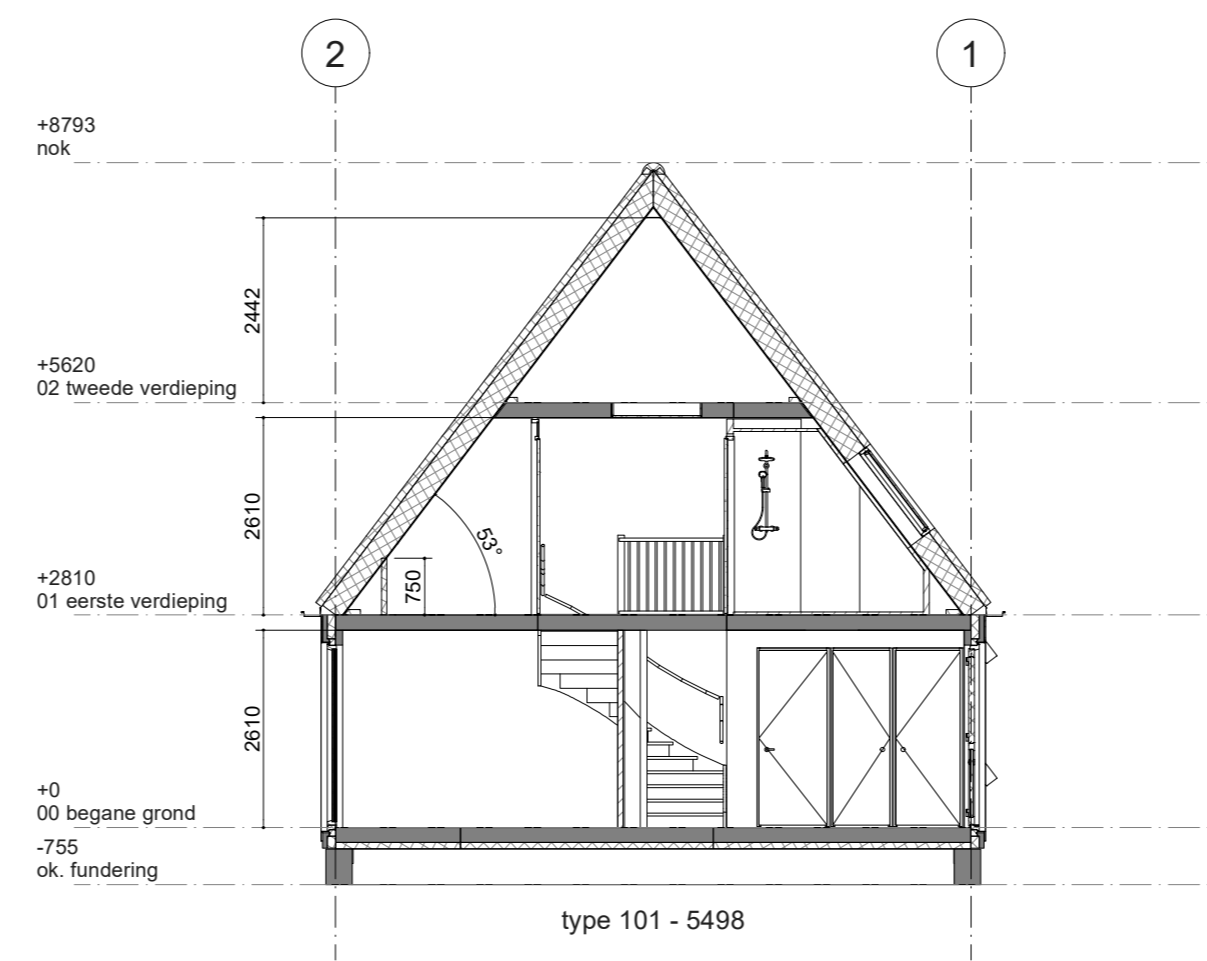


A-A

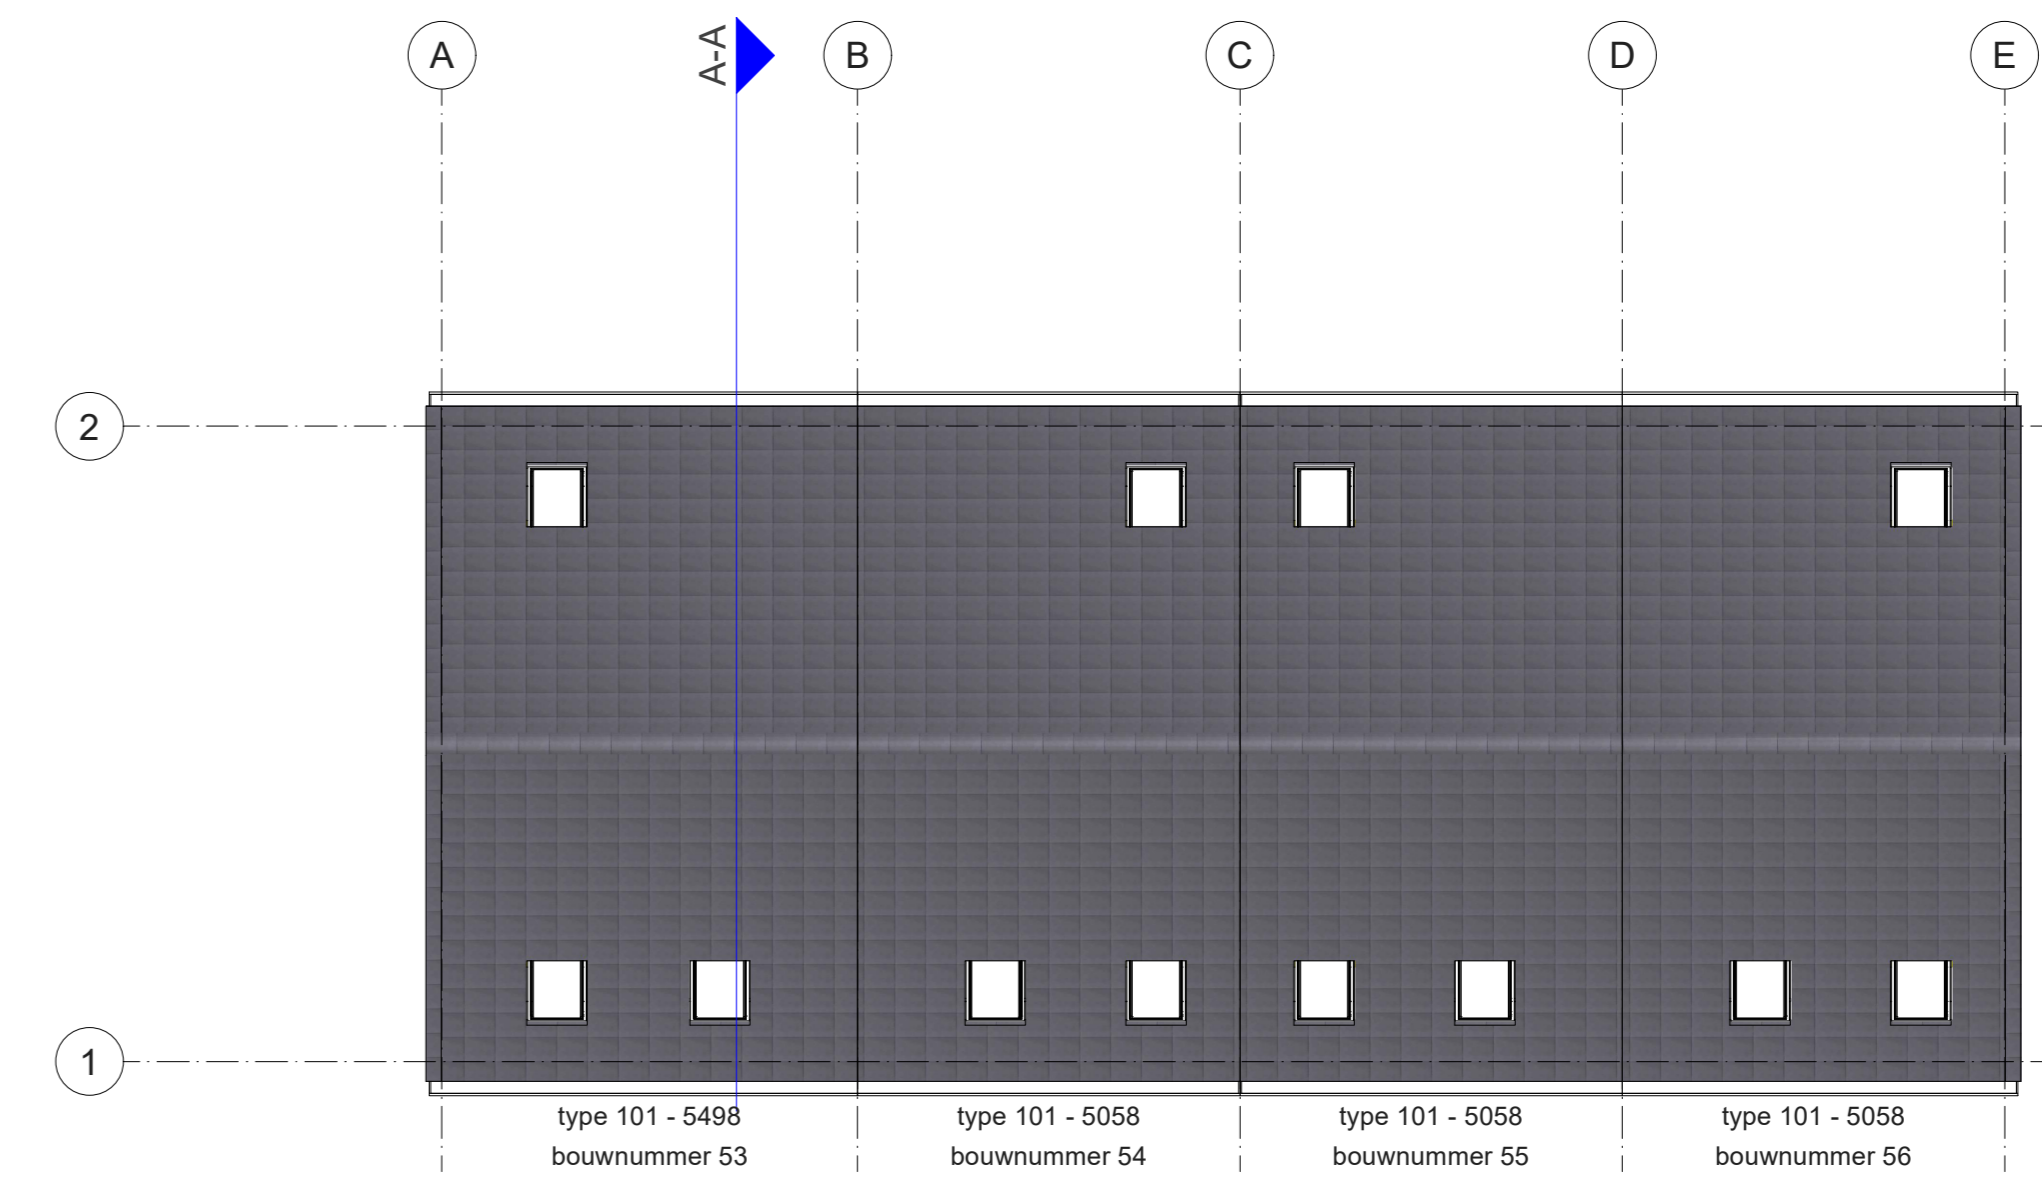


Dak

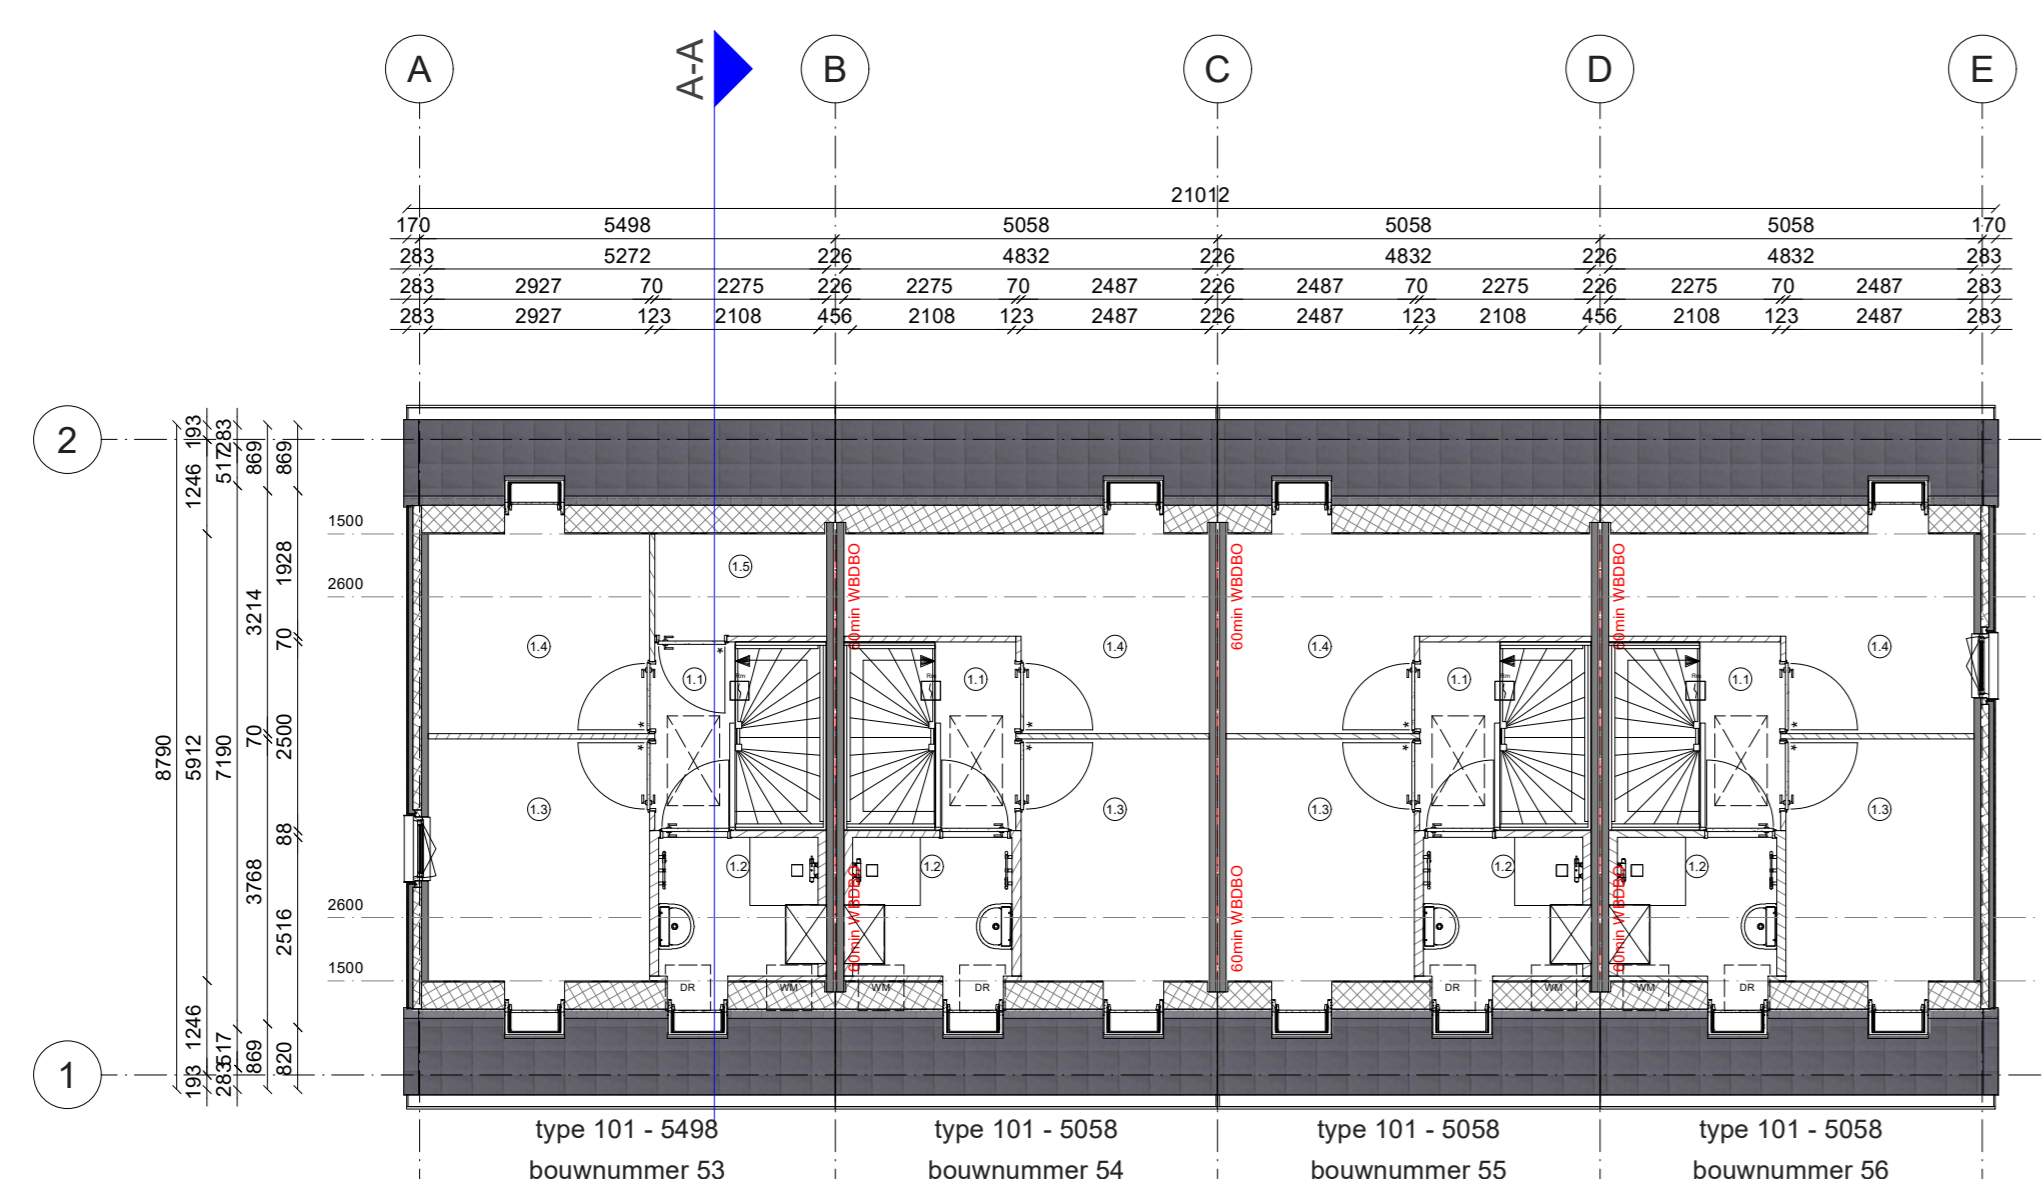

1e Verdieping

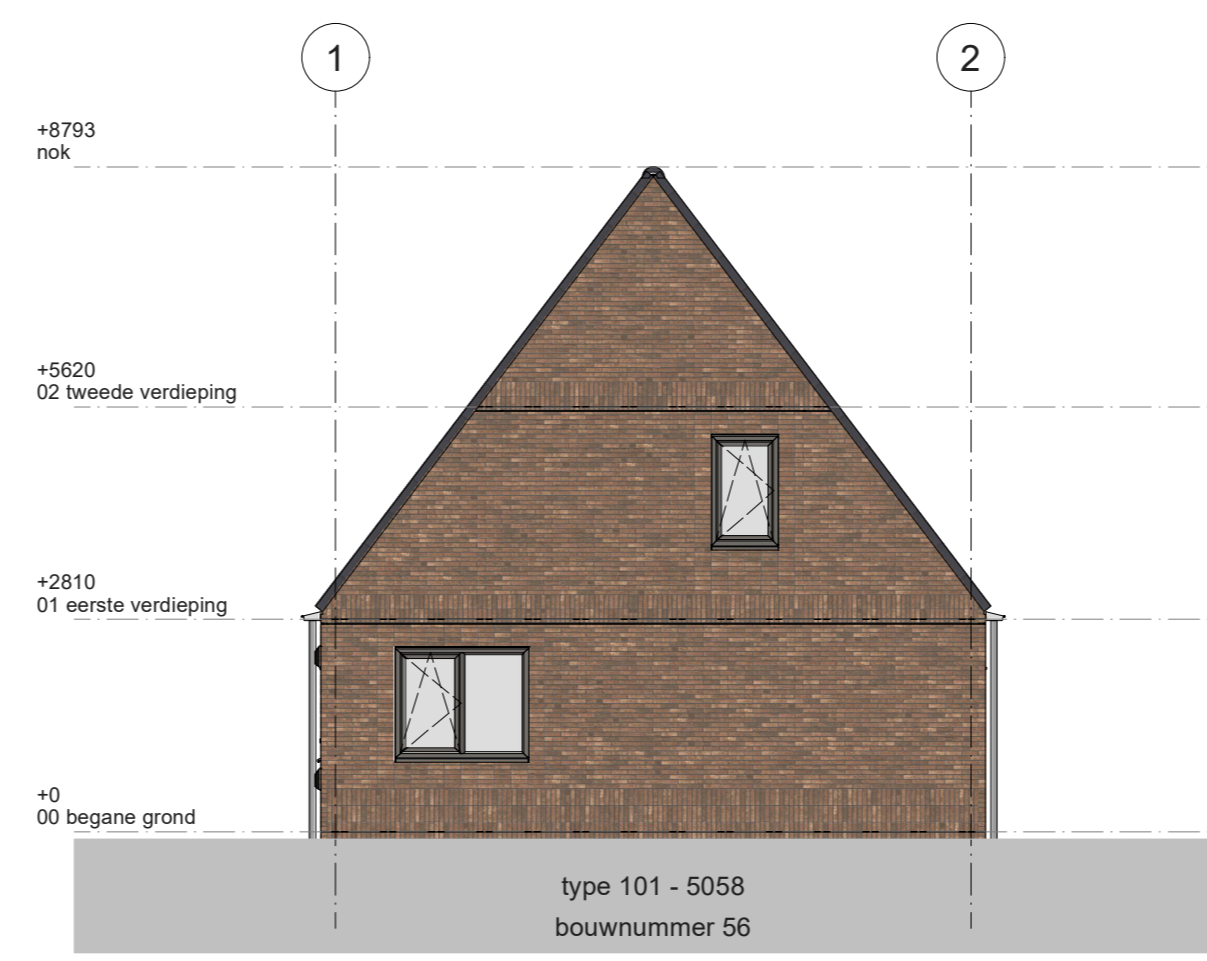

Rechtergevel

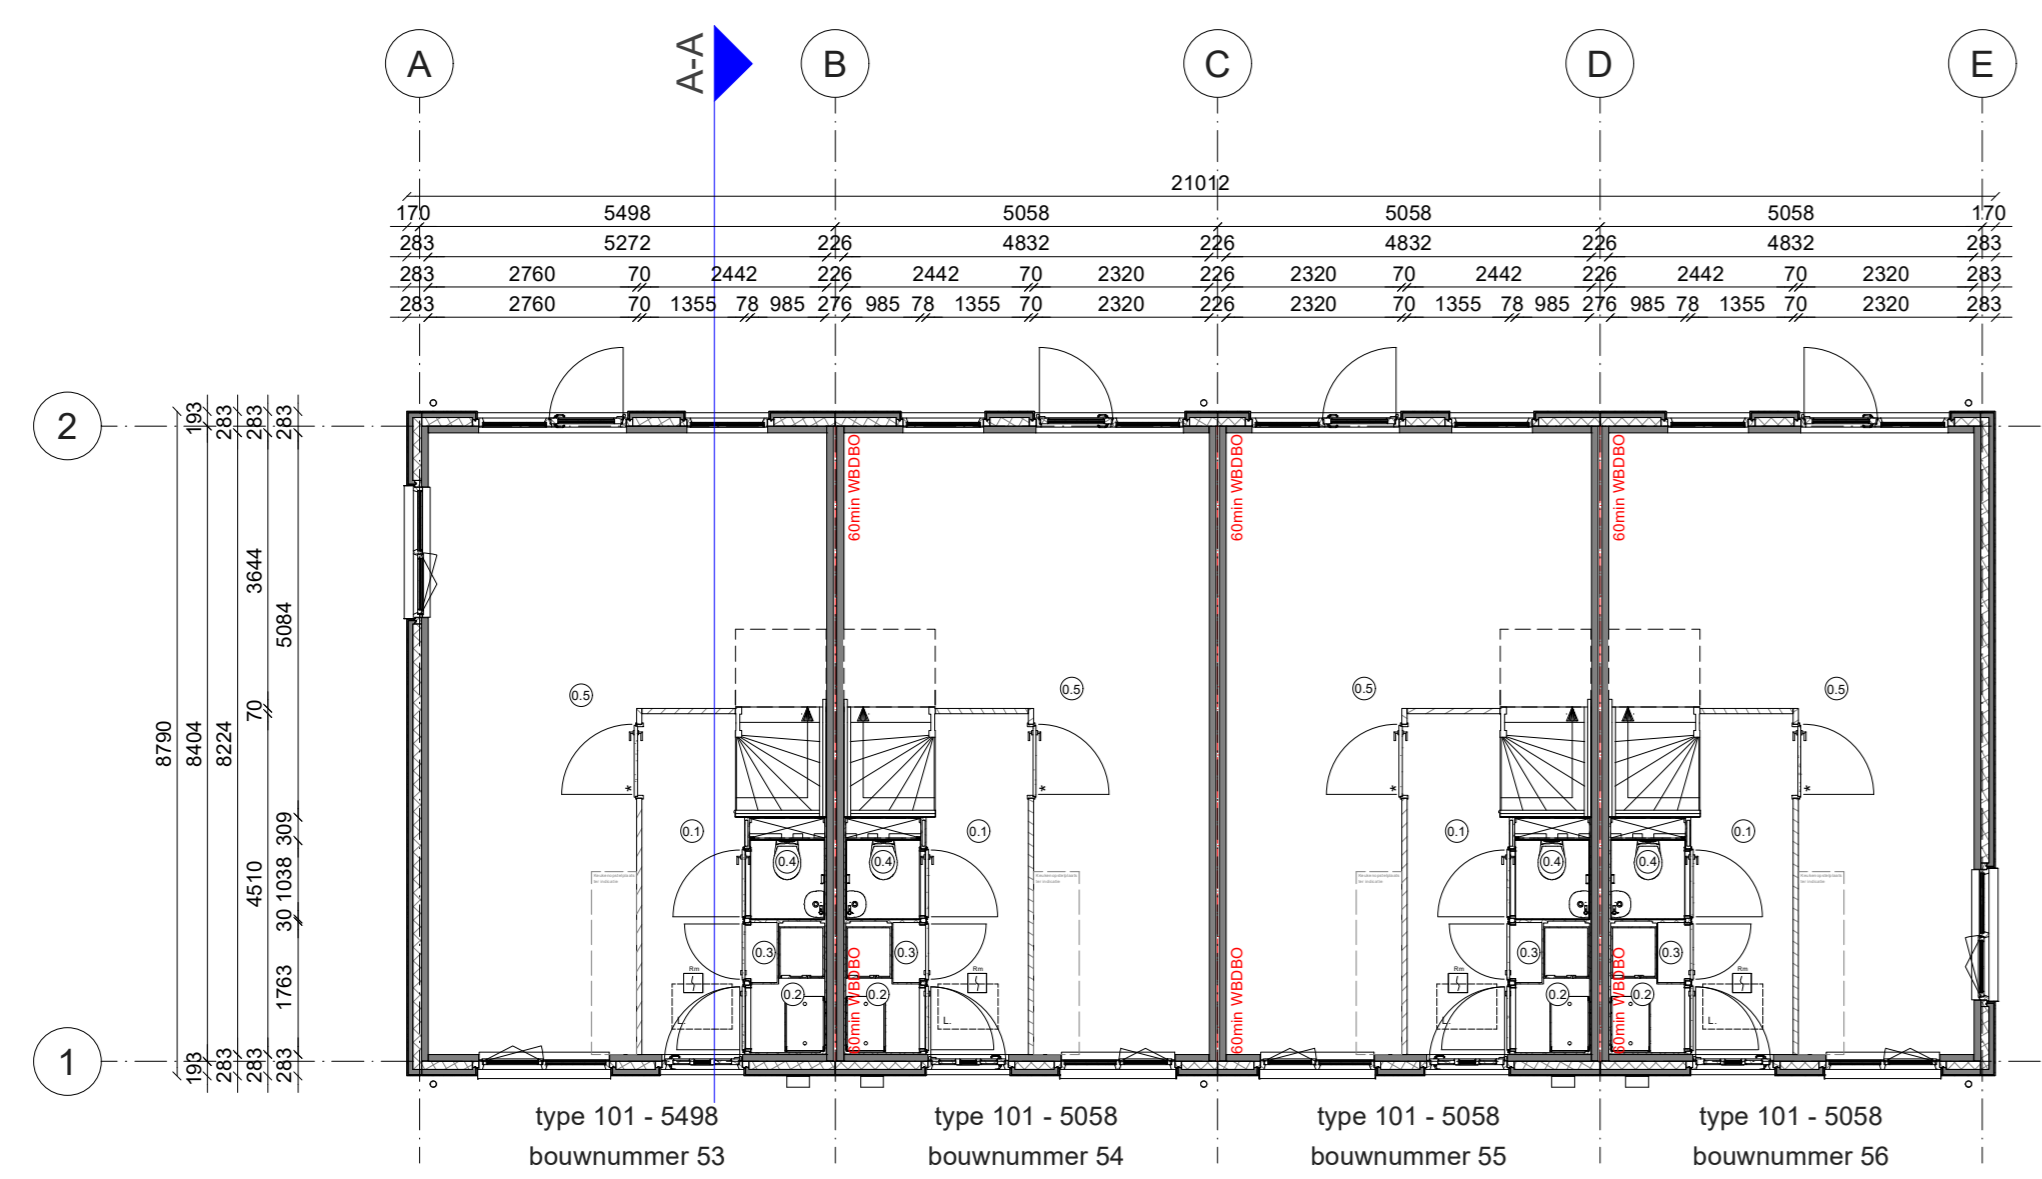

Begane grond

Deze tekening is met zorg samengesteld. De op tekeningen aangegeven maten zijn circa maten. Het blijft mogelijk dat tijdens de bouw fase wijzigingen worden aangebracht als deze noodzakelijk of wettelijk zijn. Dit gebeurt alleen als de wijzigingen geen ernstige afbreuk doen aan de functionele en esthetische waarde van de woning. Daarnaast maken we een voorbehoud voor eventuele noodzakelijke wijzigingen als gevolg van gewijzigde Wet- en regelgeving vanuit de overheid.

Aantallen en posities van de zonnepanelen zijn indicatief, de definitieve aantallen en posities wordt nader bepaald conform rapportage. Voor ruimte benamingen zie tekening per woning.

REV	Datum	Toelichting revisie		
-	-	-		
●	PROJECT	Heerflugwaard De Klamp 2 deel 2		
●	OPDRACHTGEVER	Building4you Developments		
●	ARCHITECT	onbekend		
●	CONSTRUCTIEUR	onbekend		
●	OMSCHRIJVING	Blok 17		
●	PROJECTNR	A104001		
●	Datum	13-2-2028		
●	Doc nr	RA0488006		
●	Schaal	1 : 100		
●	Status	Definitief		
Platformversie Fijn Wonen: v3.4.2	Quote Id: 3167	Config Id: 3120	ElementId: B13211	Blad 1/1

