




Voorgevel

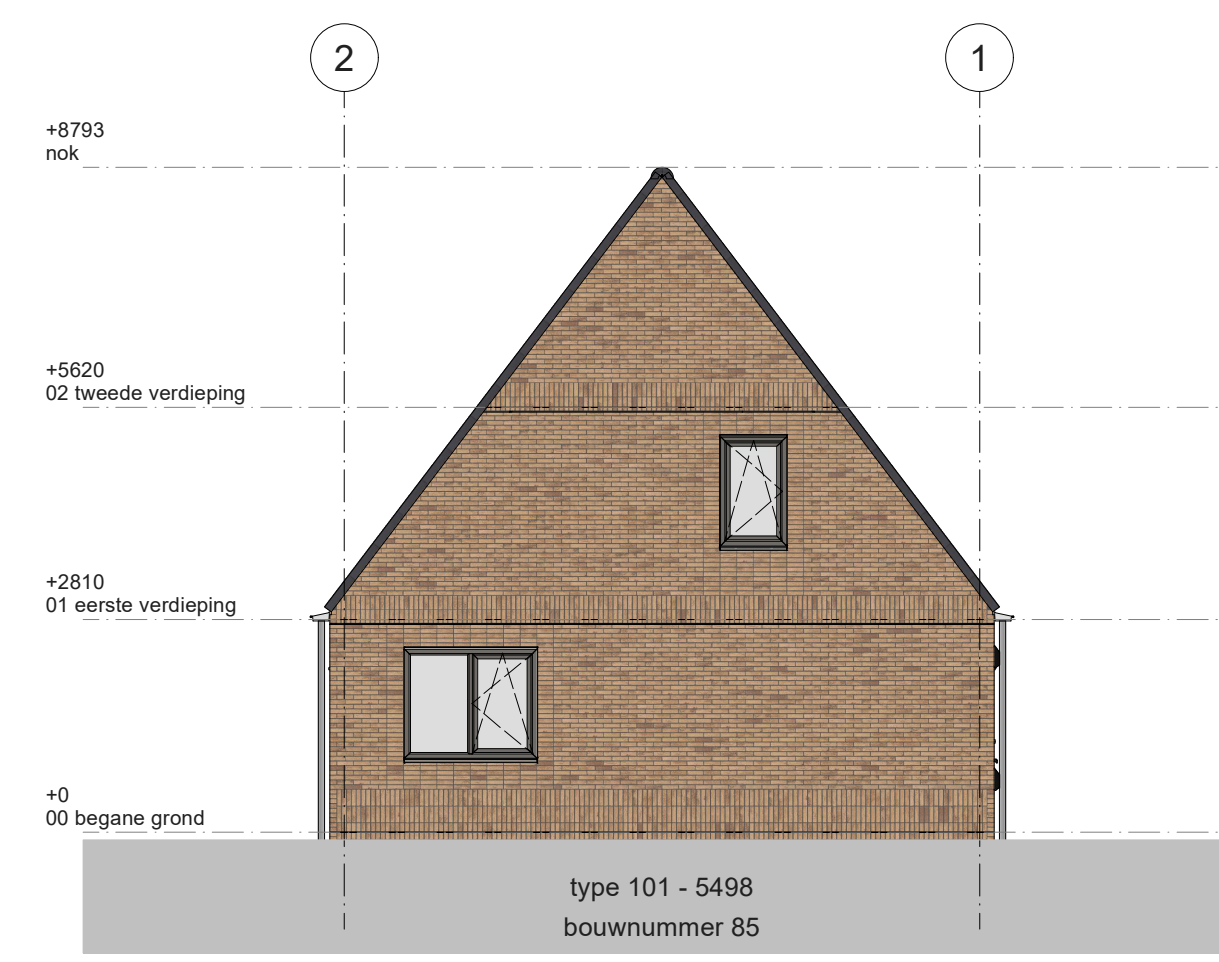


Linkergevel

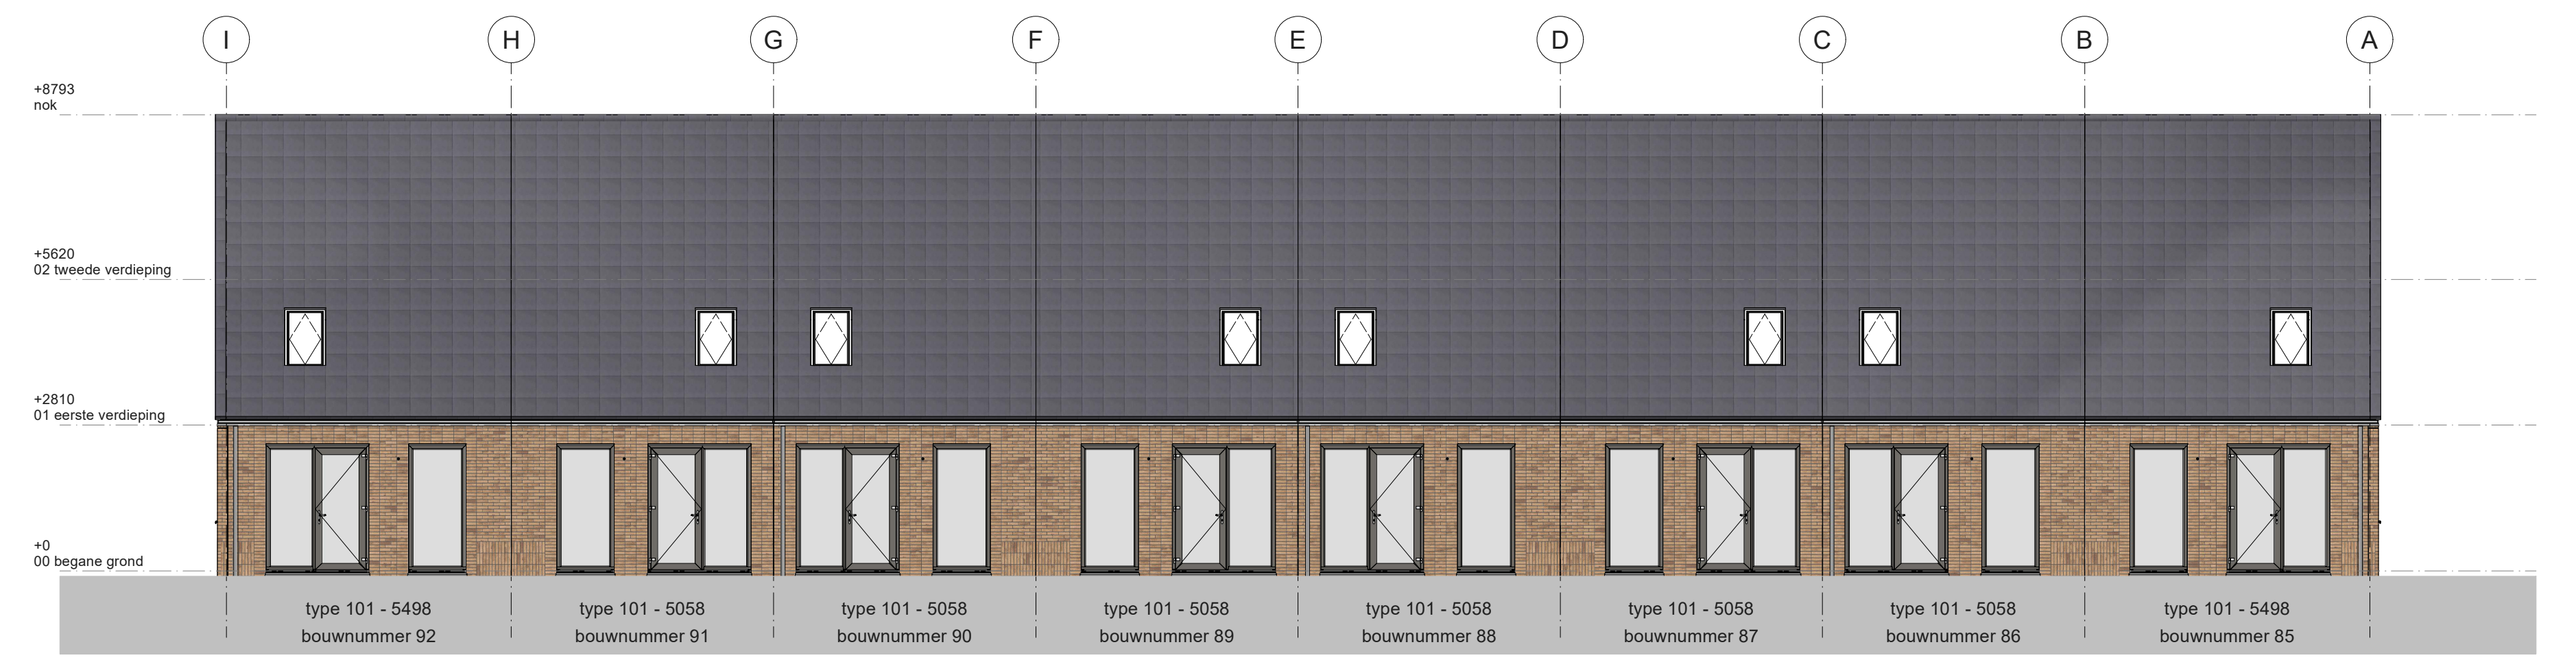


Achtergevel

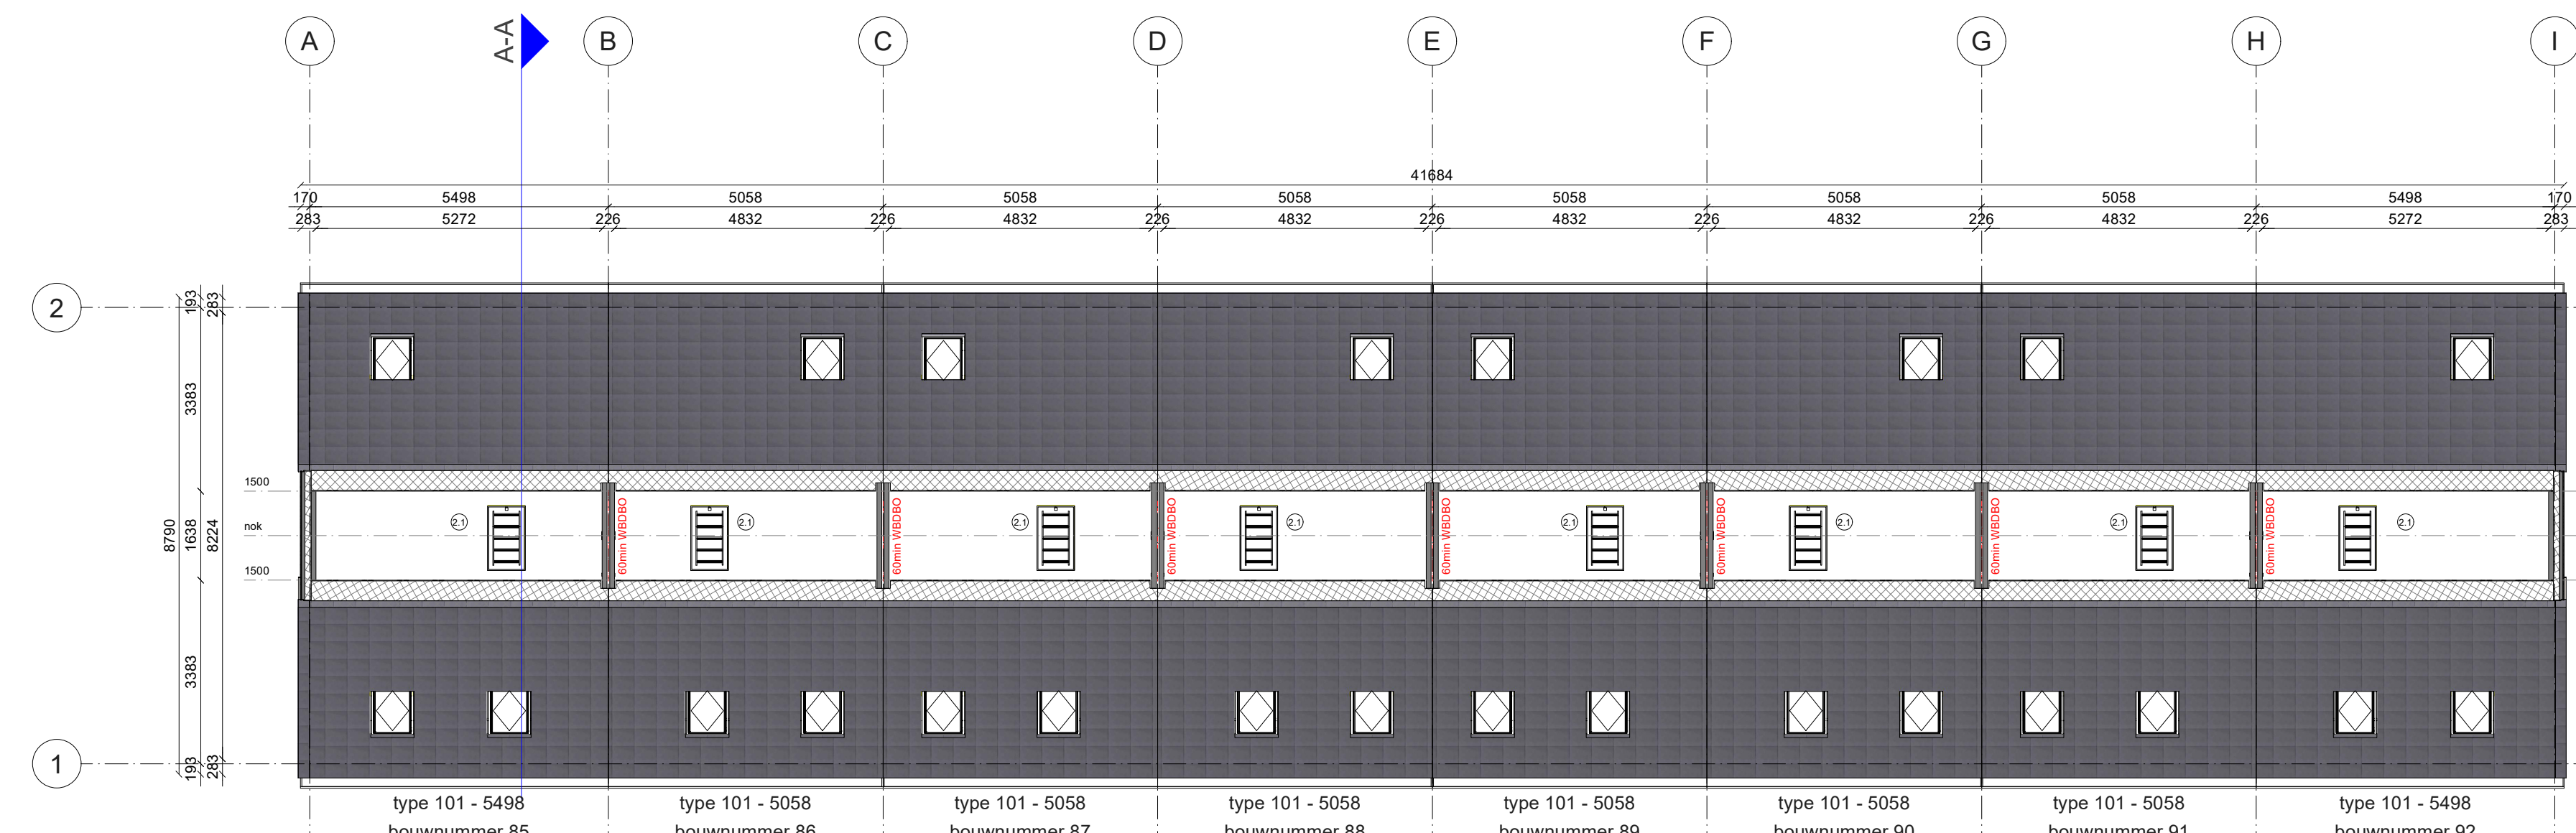


2e Verdieping

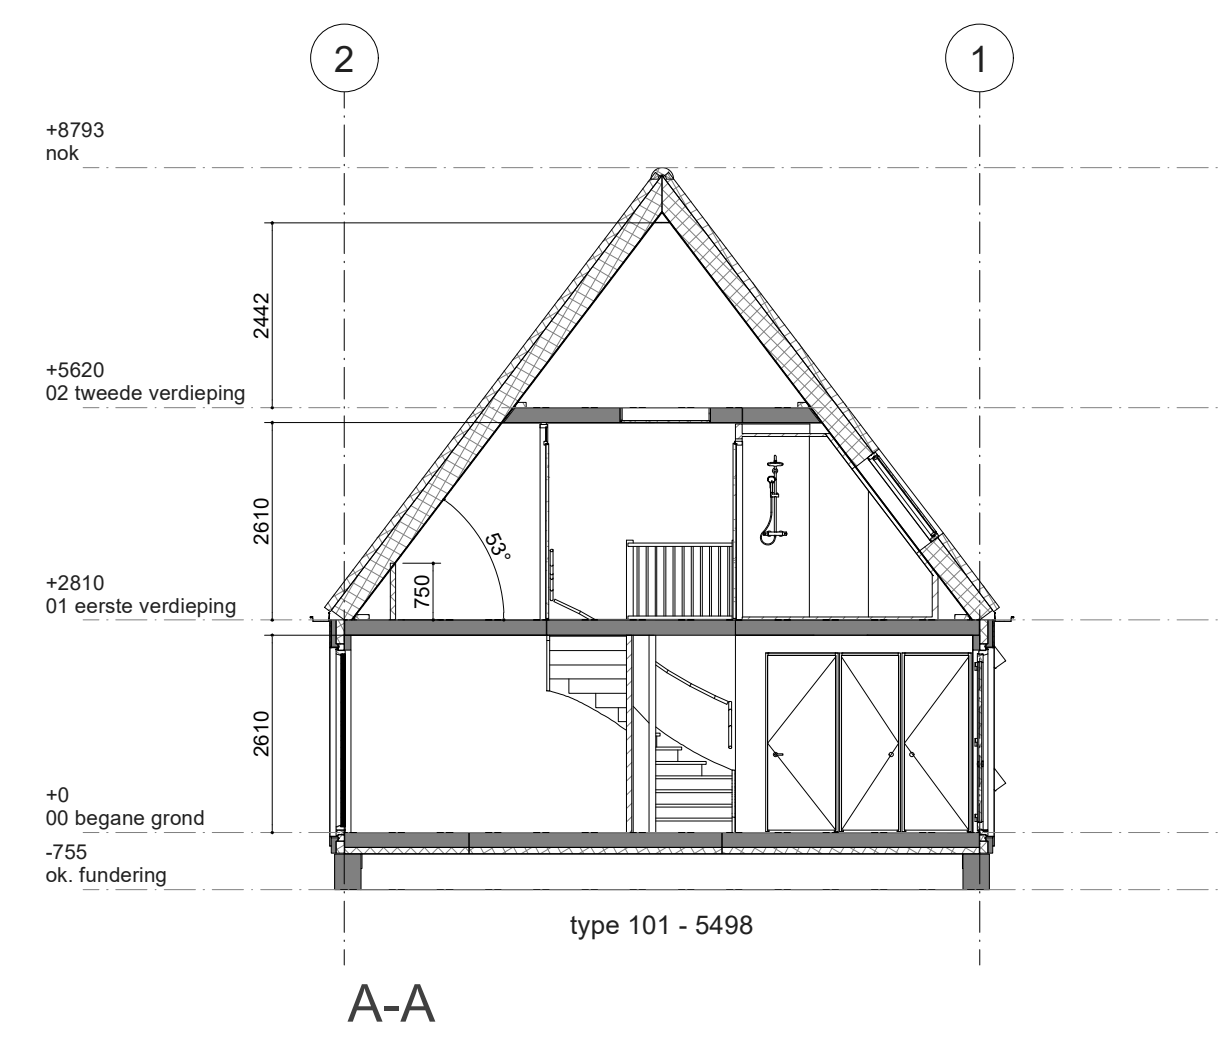


A-A

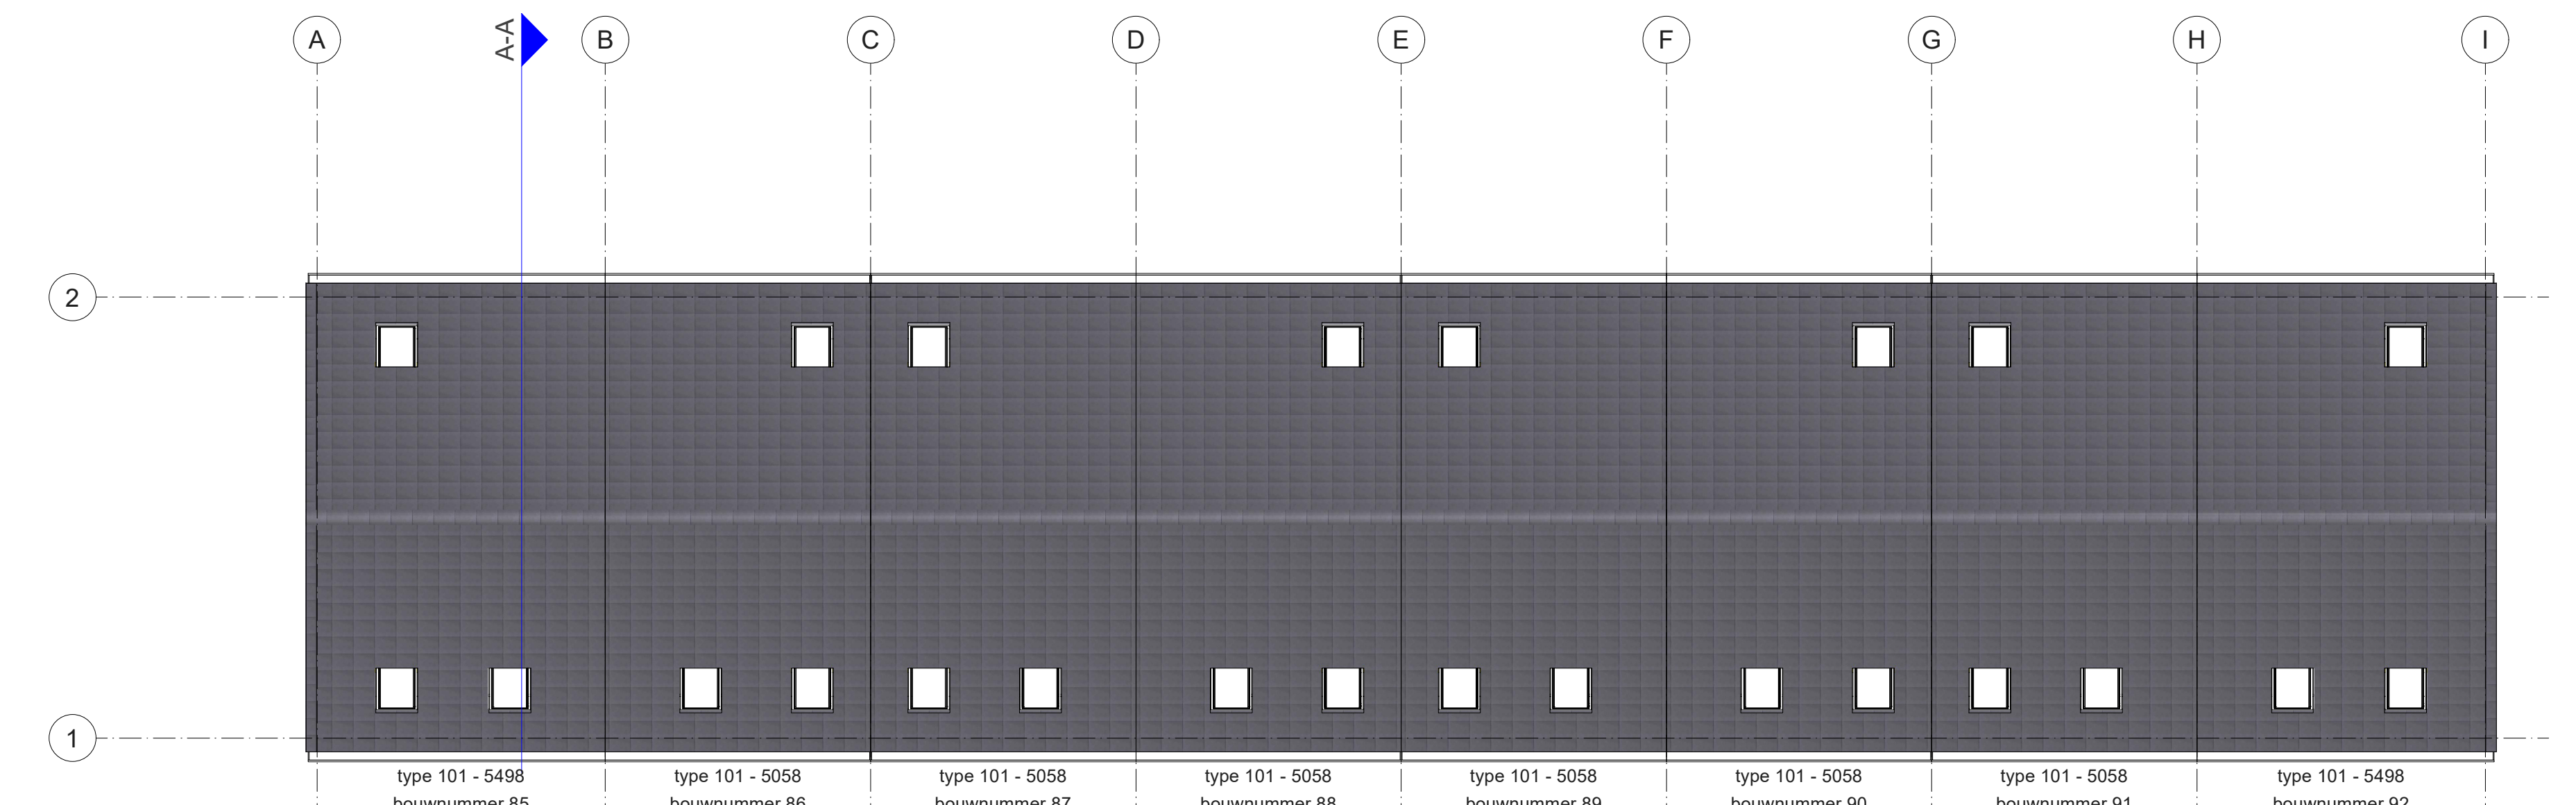


Dak

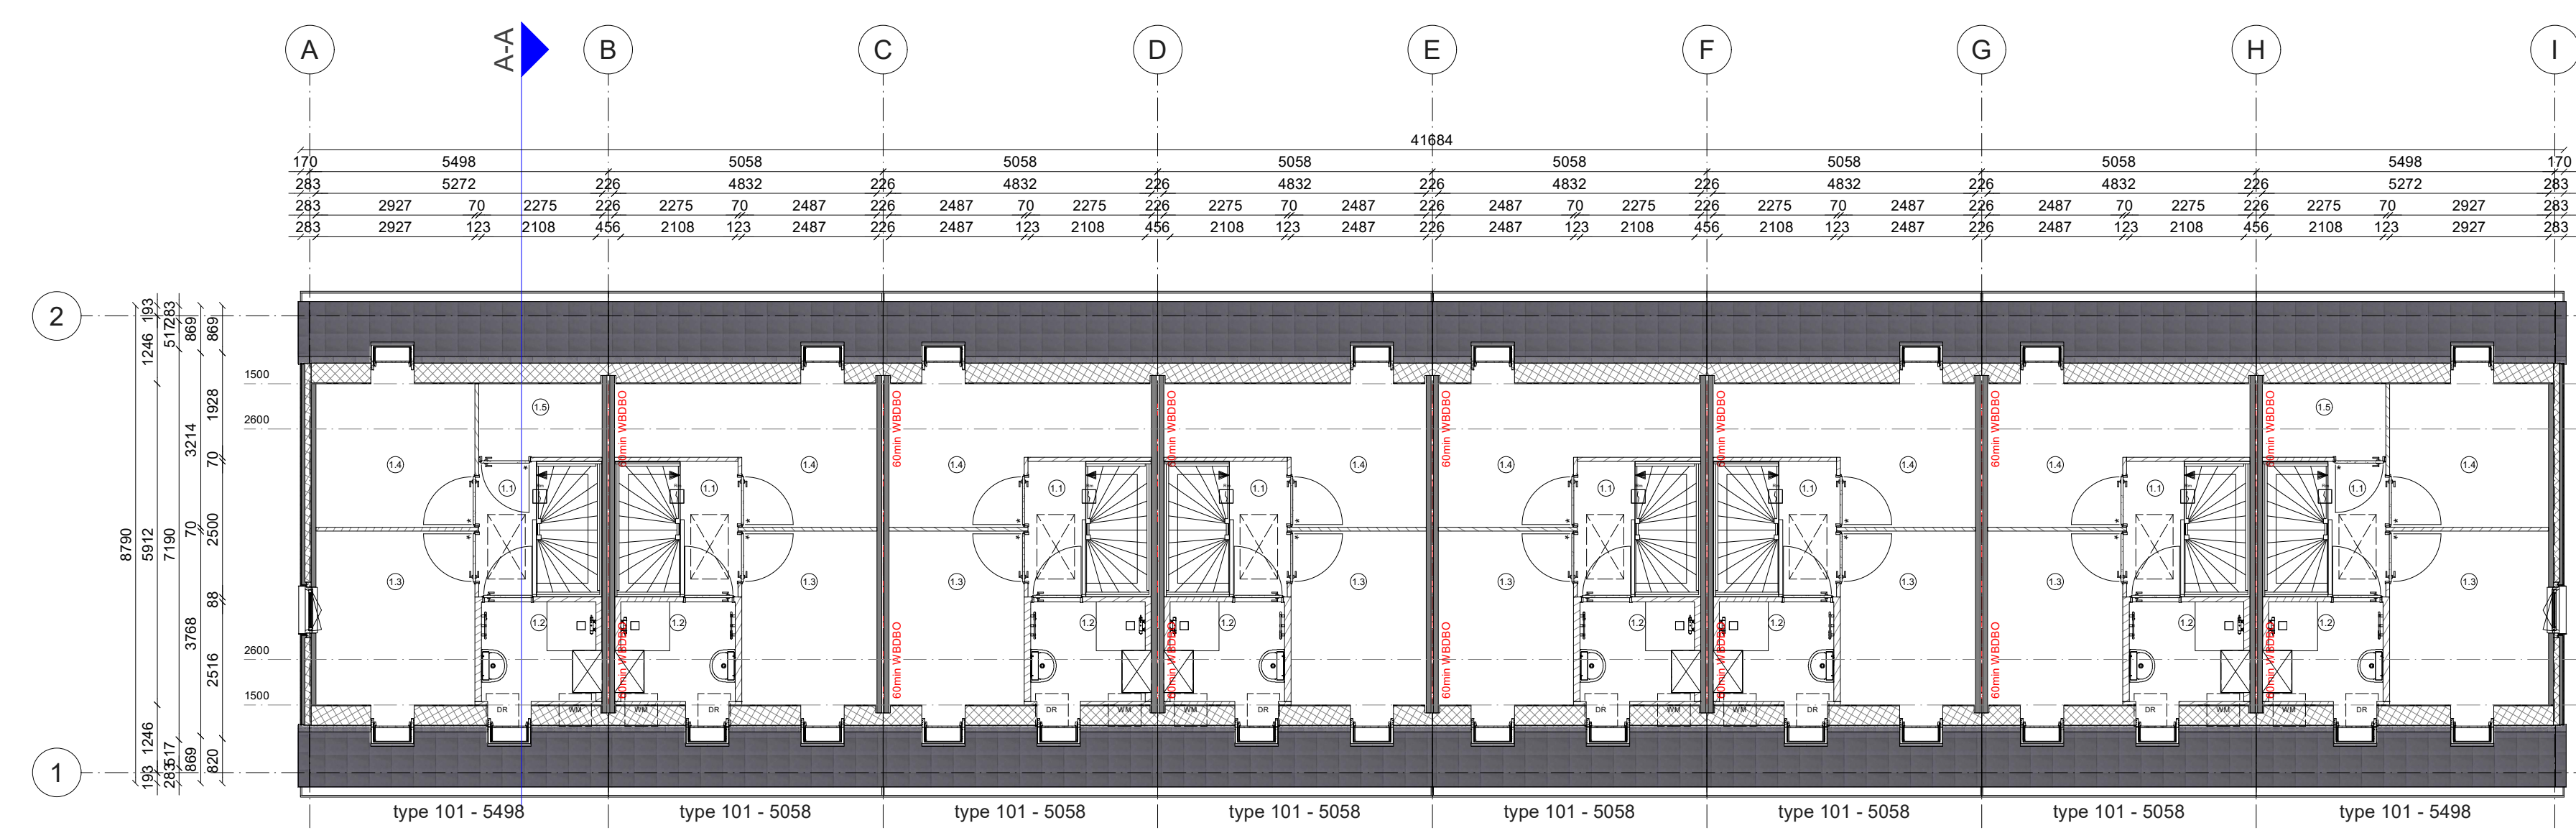

1e Verdieping

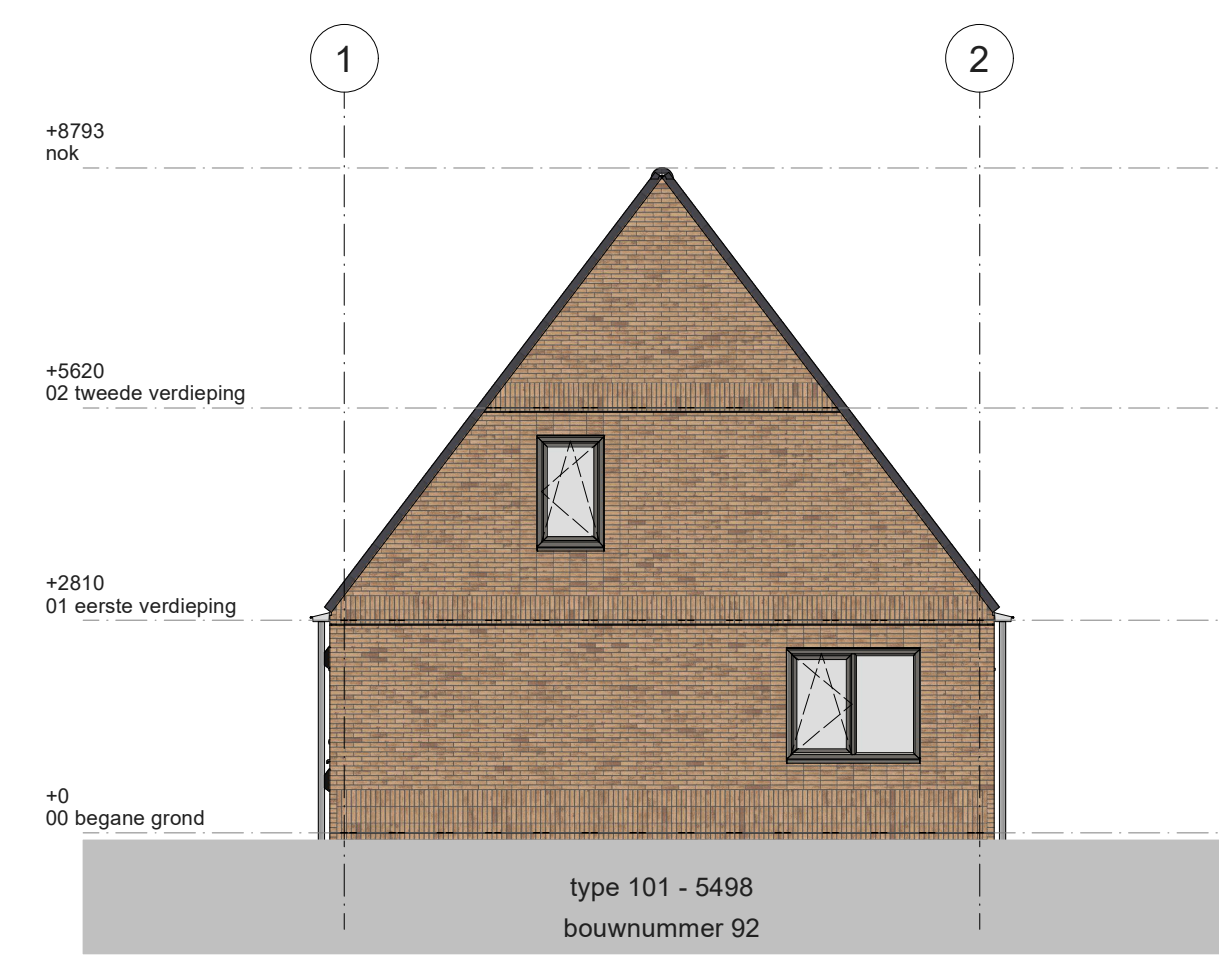

Rechtergevel

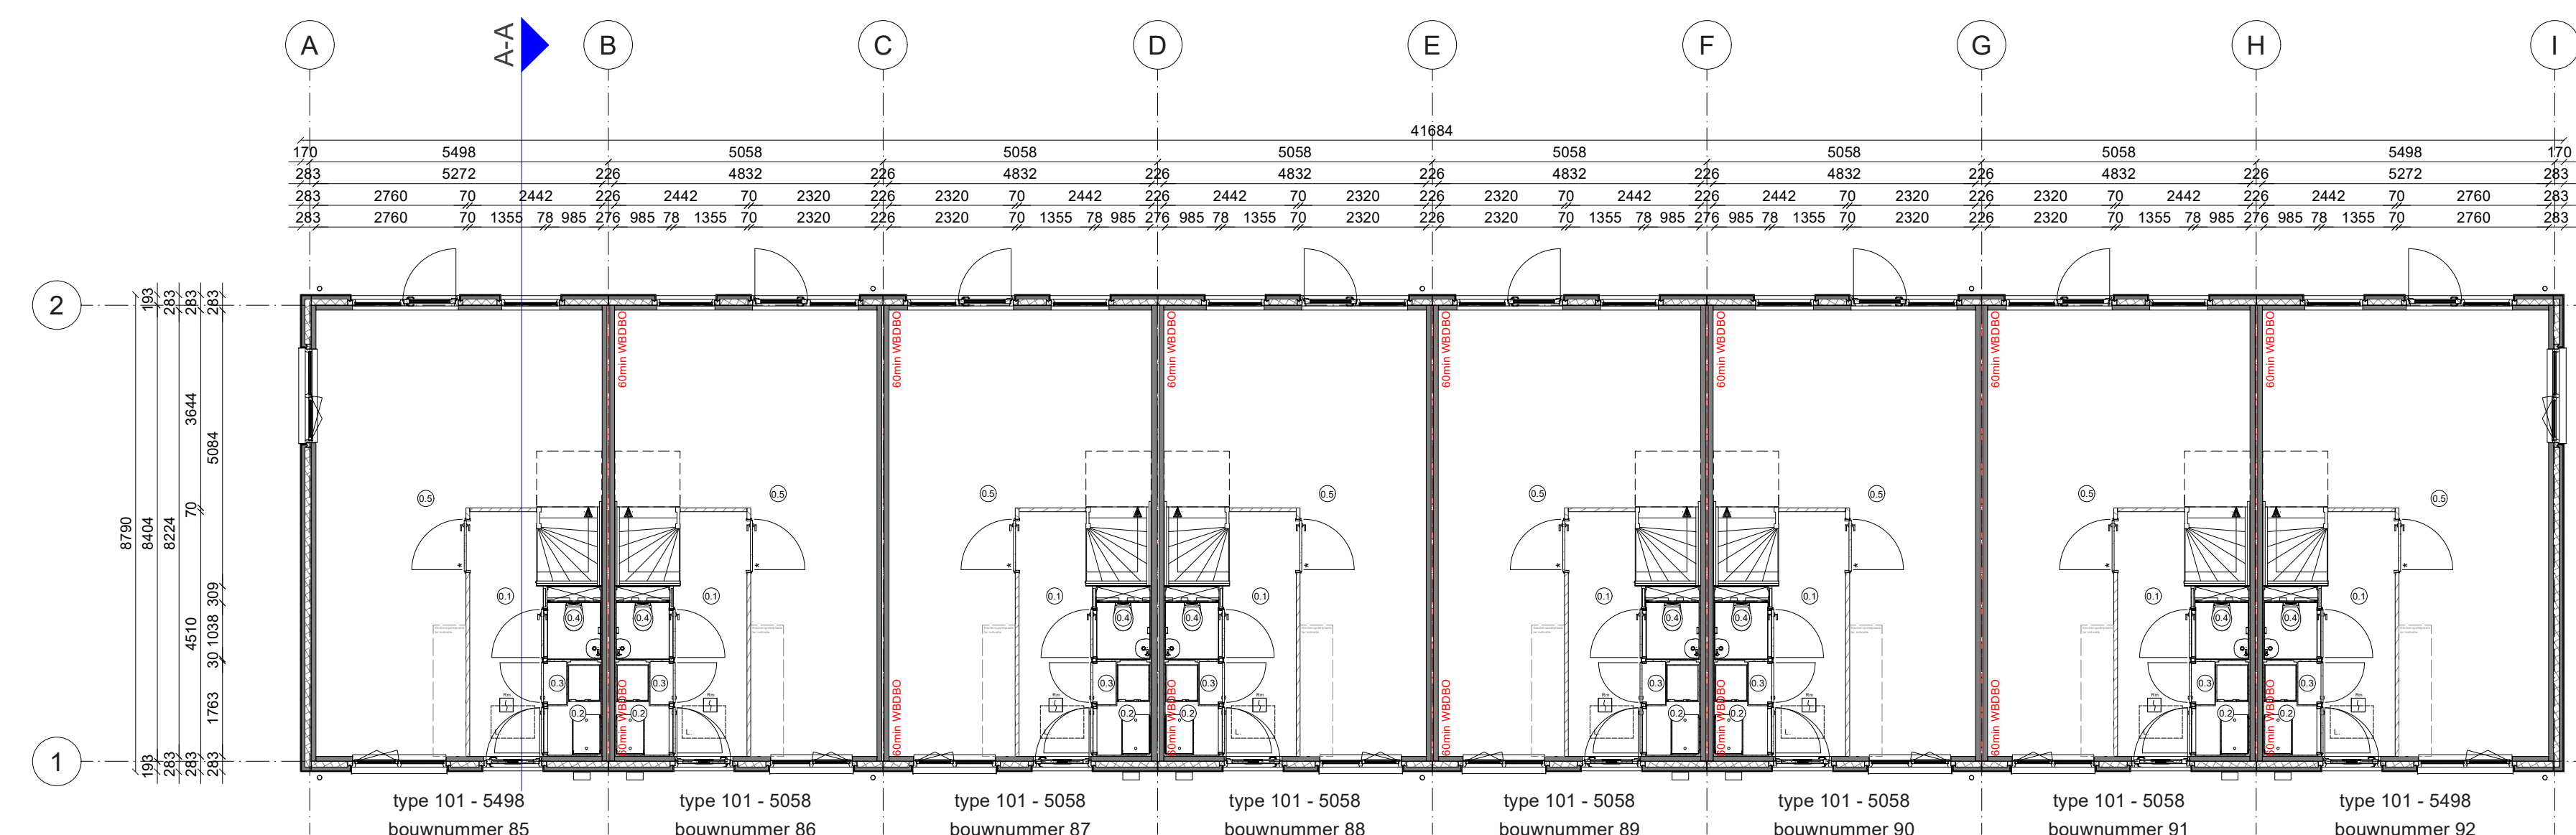


Begane grond

Deze tekening is met zorg samengesteld. De op tekeningen aangegeven maten zijn circa maten. Het blijft mogelijk dat tijdens de bouw fase wijzigingen worden aangebracht als deze noodzakelijk of wettelijk zijn. Dit gebeurt alleen als de wijzigingen geen ernstige afbreuk doen aan de functionele en esthetische waarde van de woning. Daarnaast maken we een voorbehoud voor eventuele noodzakelijke wijzigingen als gevolg van gewijzigde Wet- en regelgeving vanuit de overheid.

Aantal en posities van de zonepanelen zijn indicatief. De definitieve aantallen en posities wordt nader bepaald conform rapportage. Voor ruimte benamingen zie tekening per woning.

REV	Datum	Toelichting revisie
PROJECT	Heerhugowaard De Klamp 2 deel 3	PROJECTNR A104002
OPDRACHTGEVER	Boudflyou Developments	
ARCHITECT	onbekend	
CONSTRUCTEUR	onbekend	
ONBESCHRIJVING	Blok 29	
Platformwoning Fijn Wonen: v3.4.2	Quote Id: 3165	Config Id: 3118
Elementid: B13235	Blad 1/1	

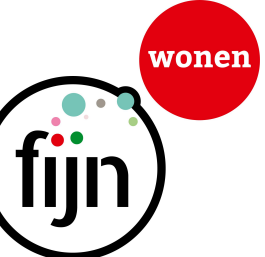

Datum: 15-2-2028
Doc nr: RA04887304
Schaal: 1:100
Status: Definitief