




Voorgevel

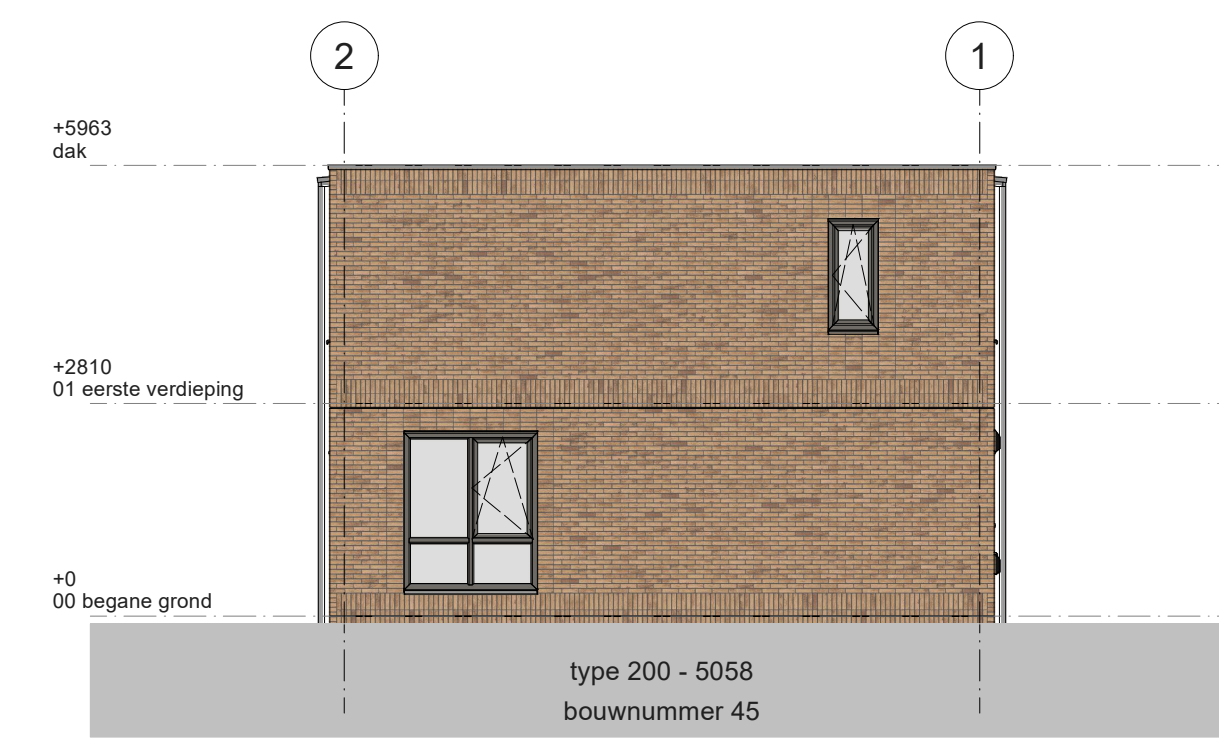


Linkergevel

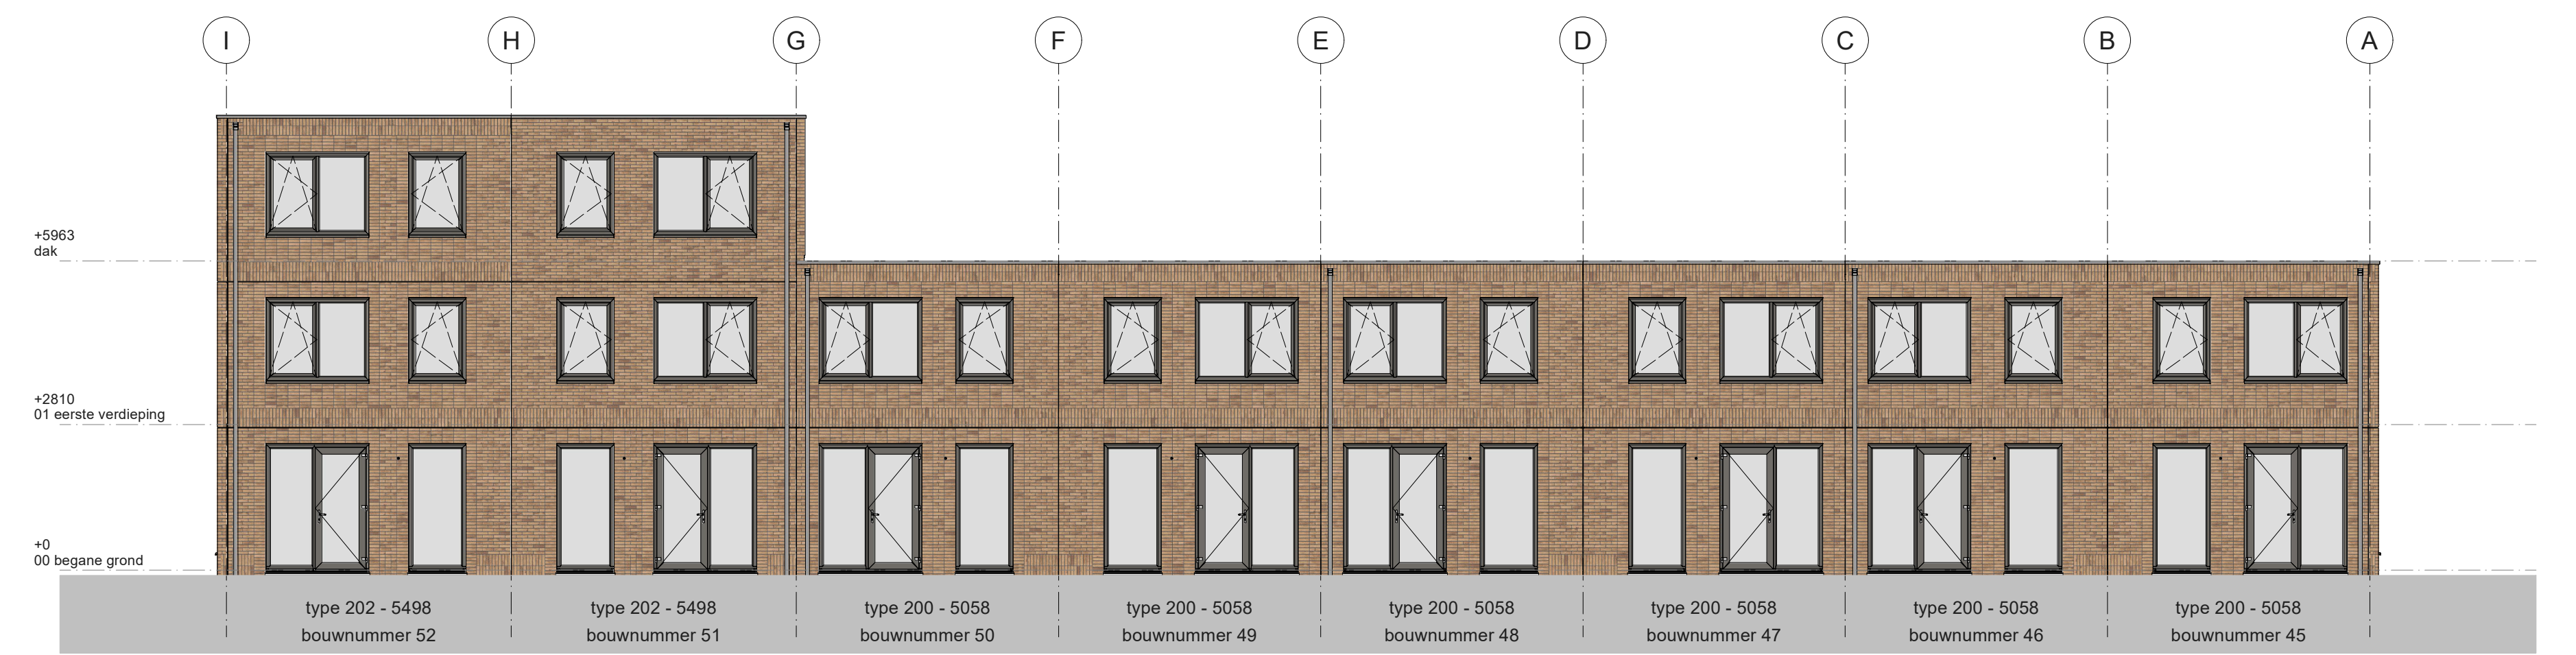


Achtergevel

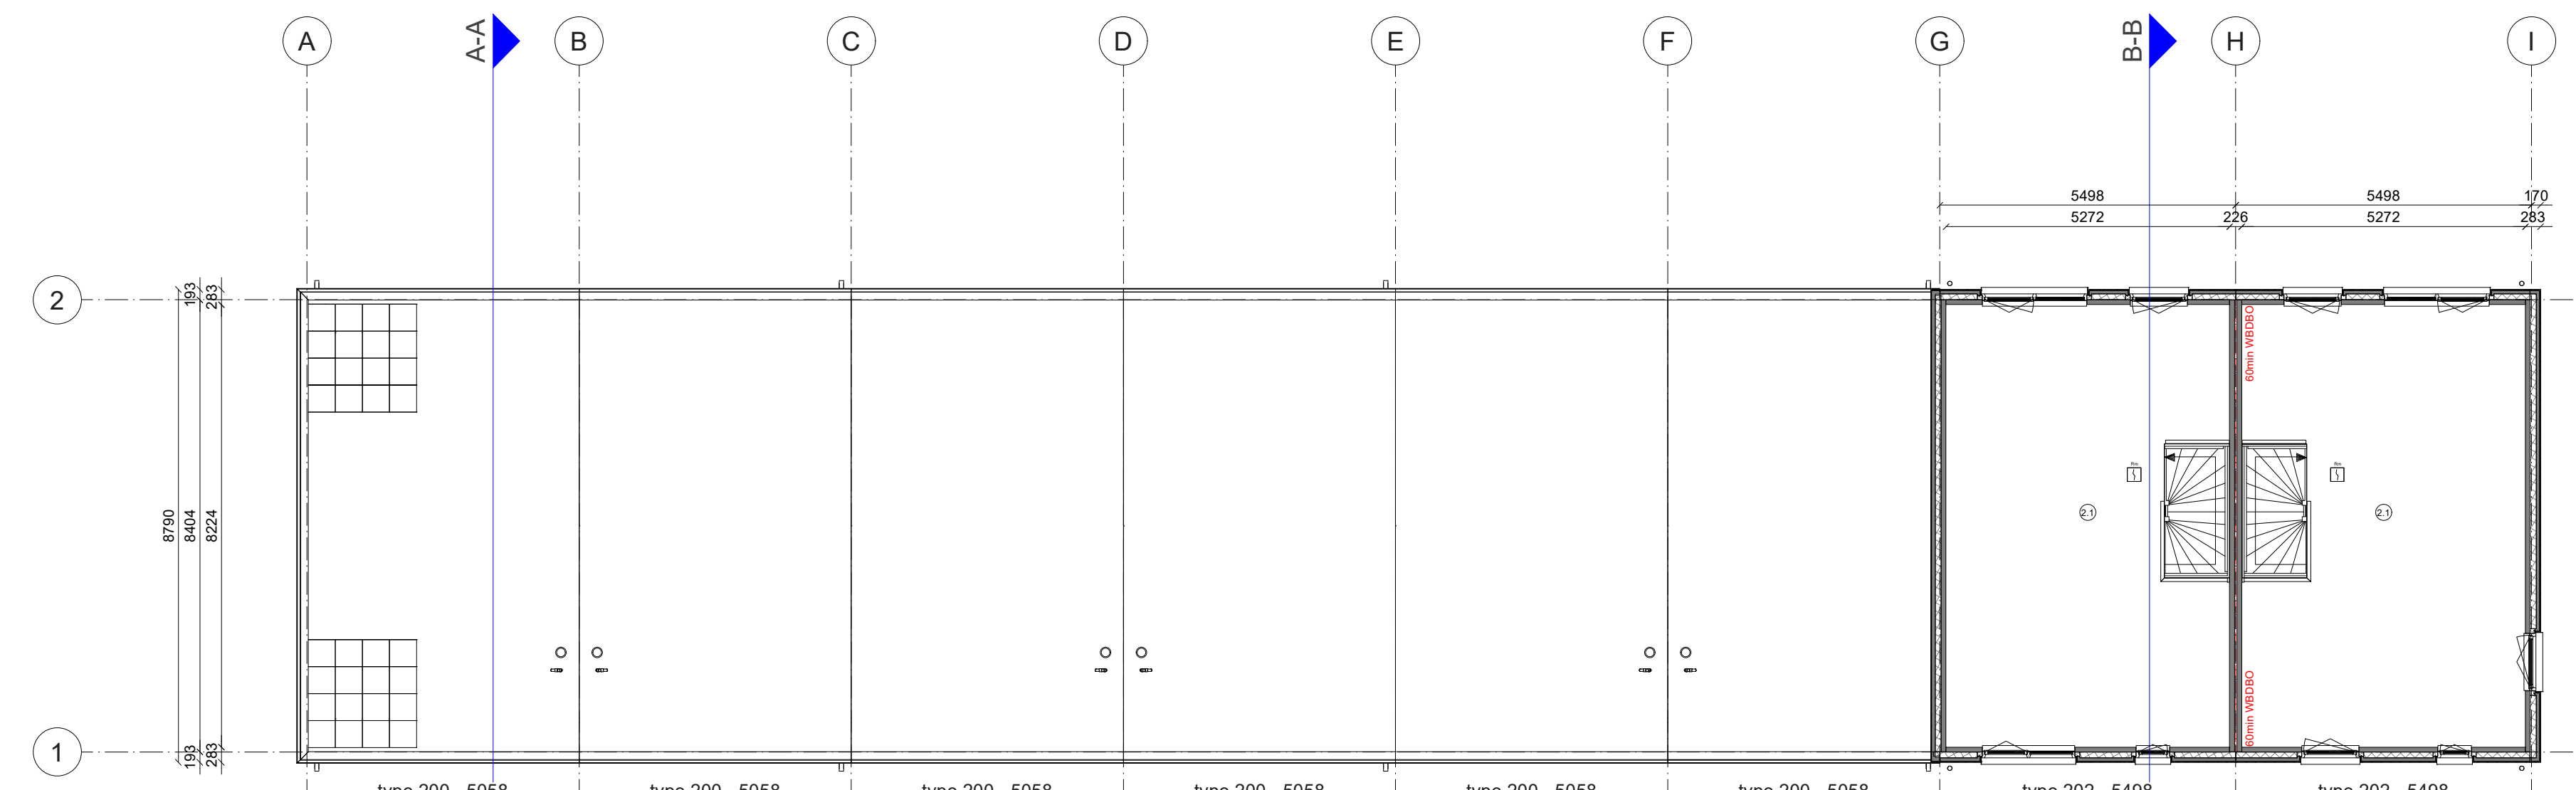


2e Verdieping

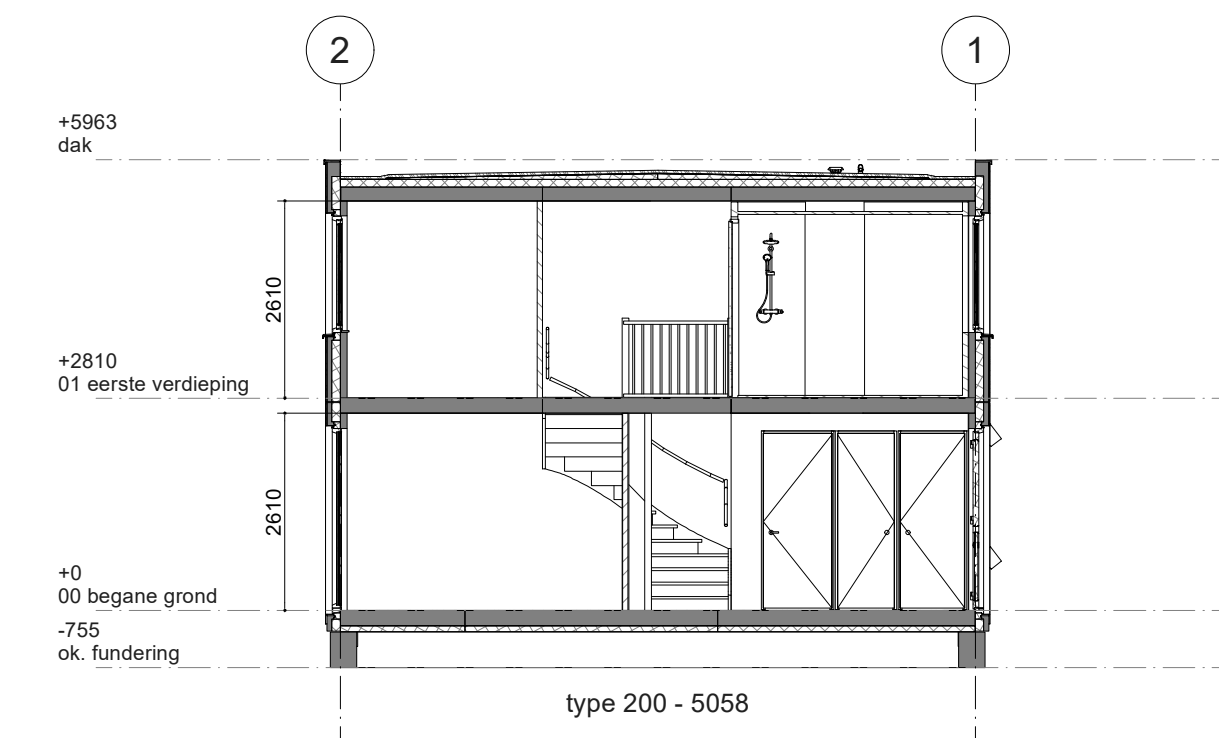

A-A

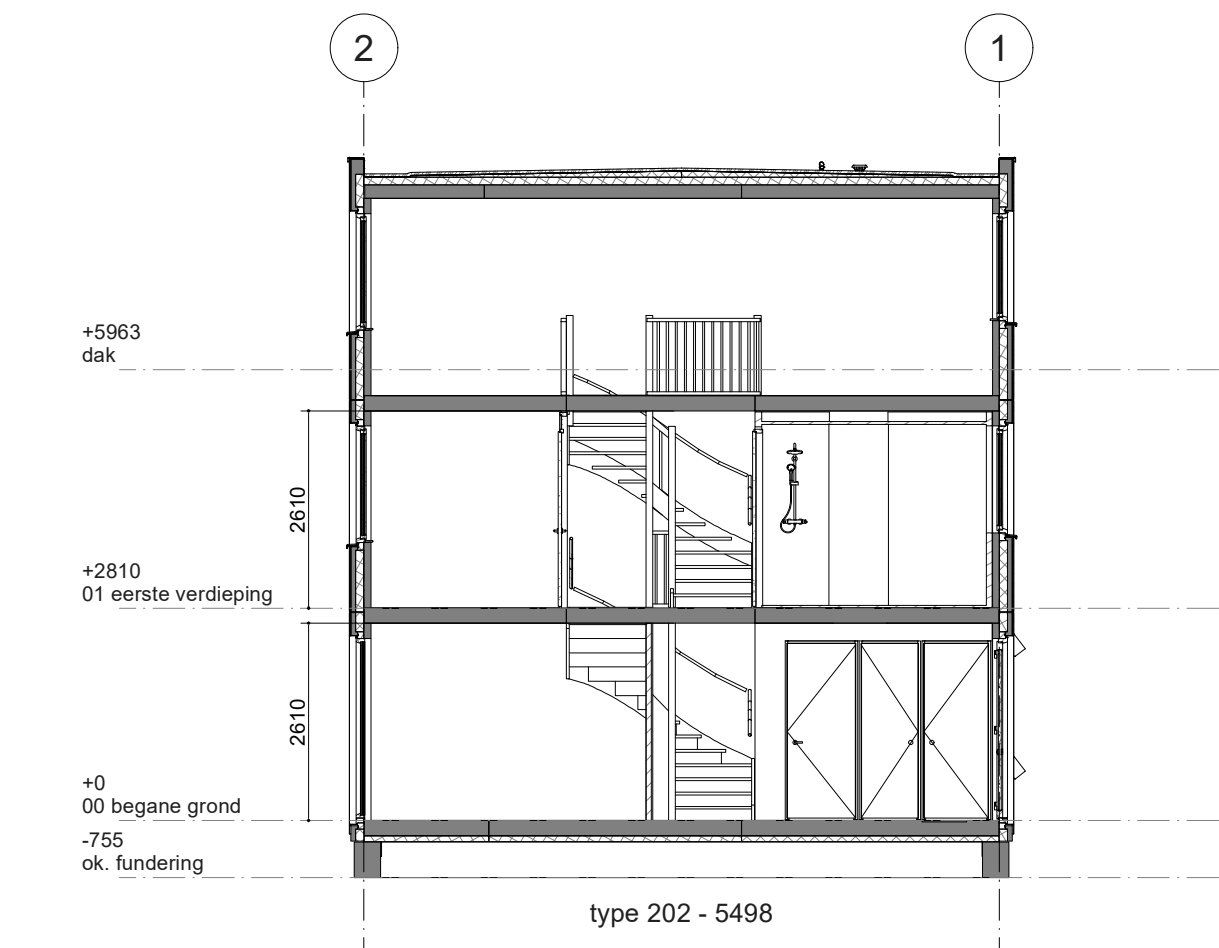


B-B

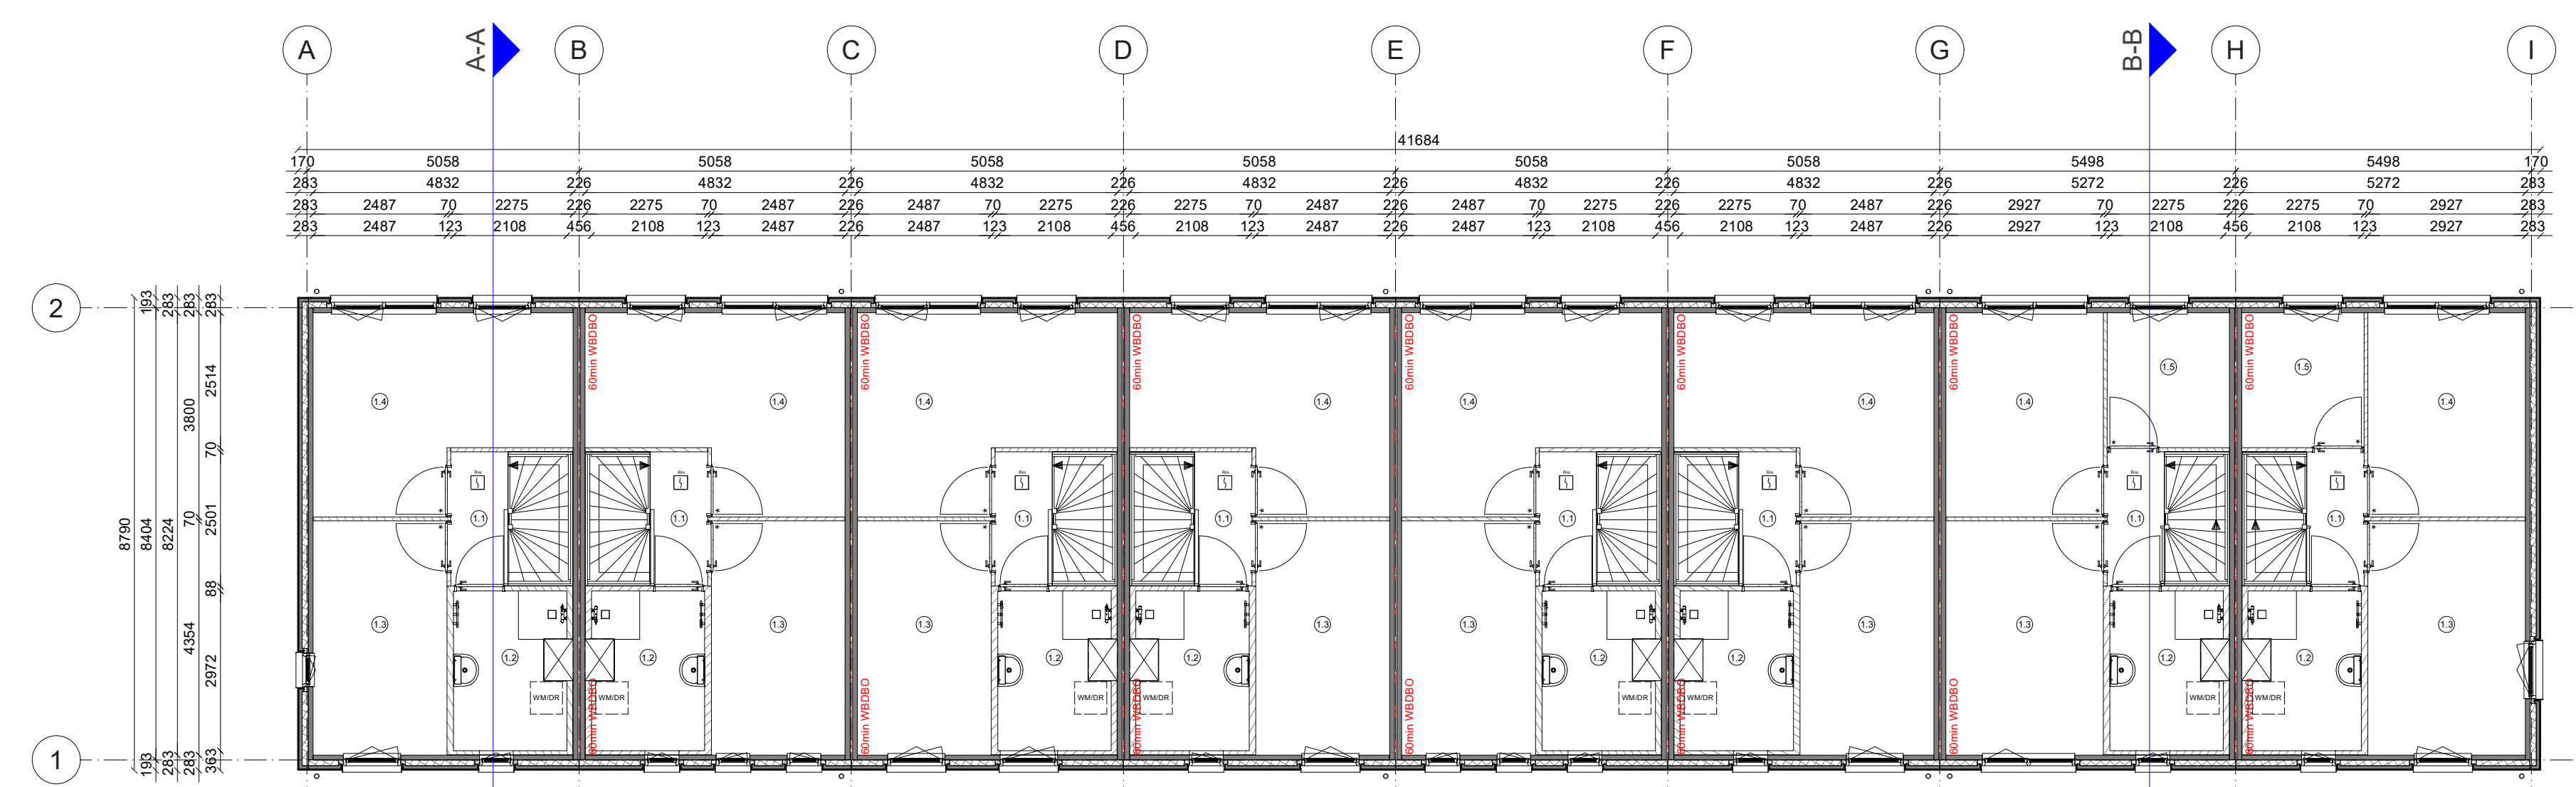


1e Verdieping



Rechtergevel

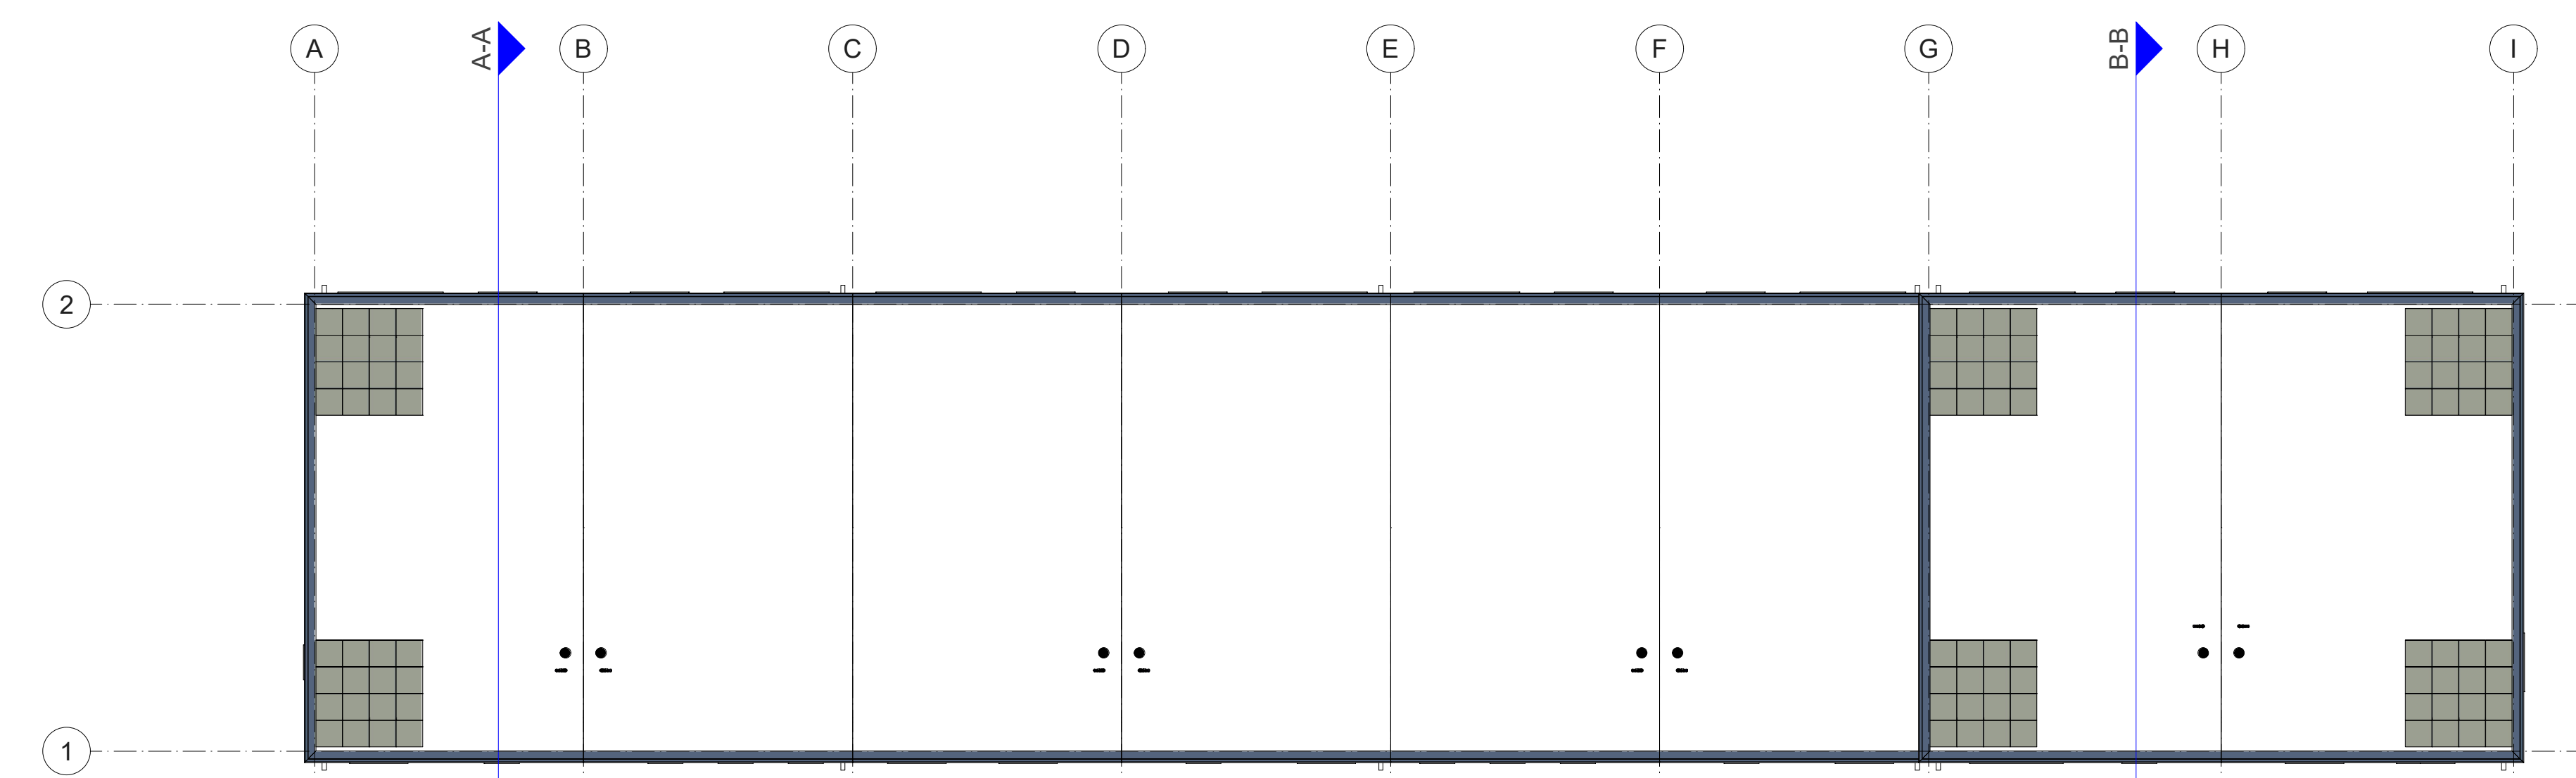

Dak

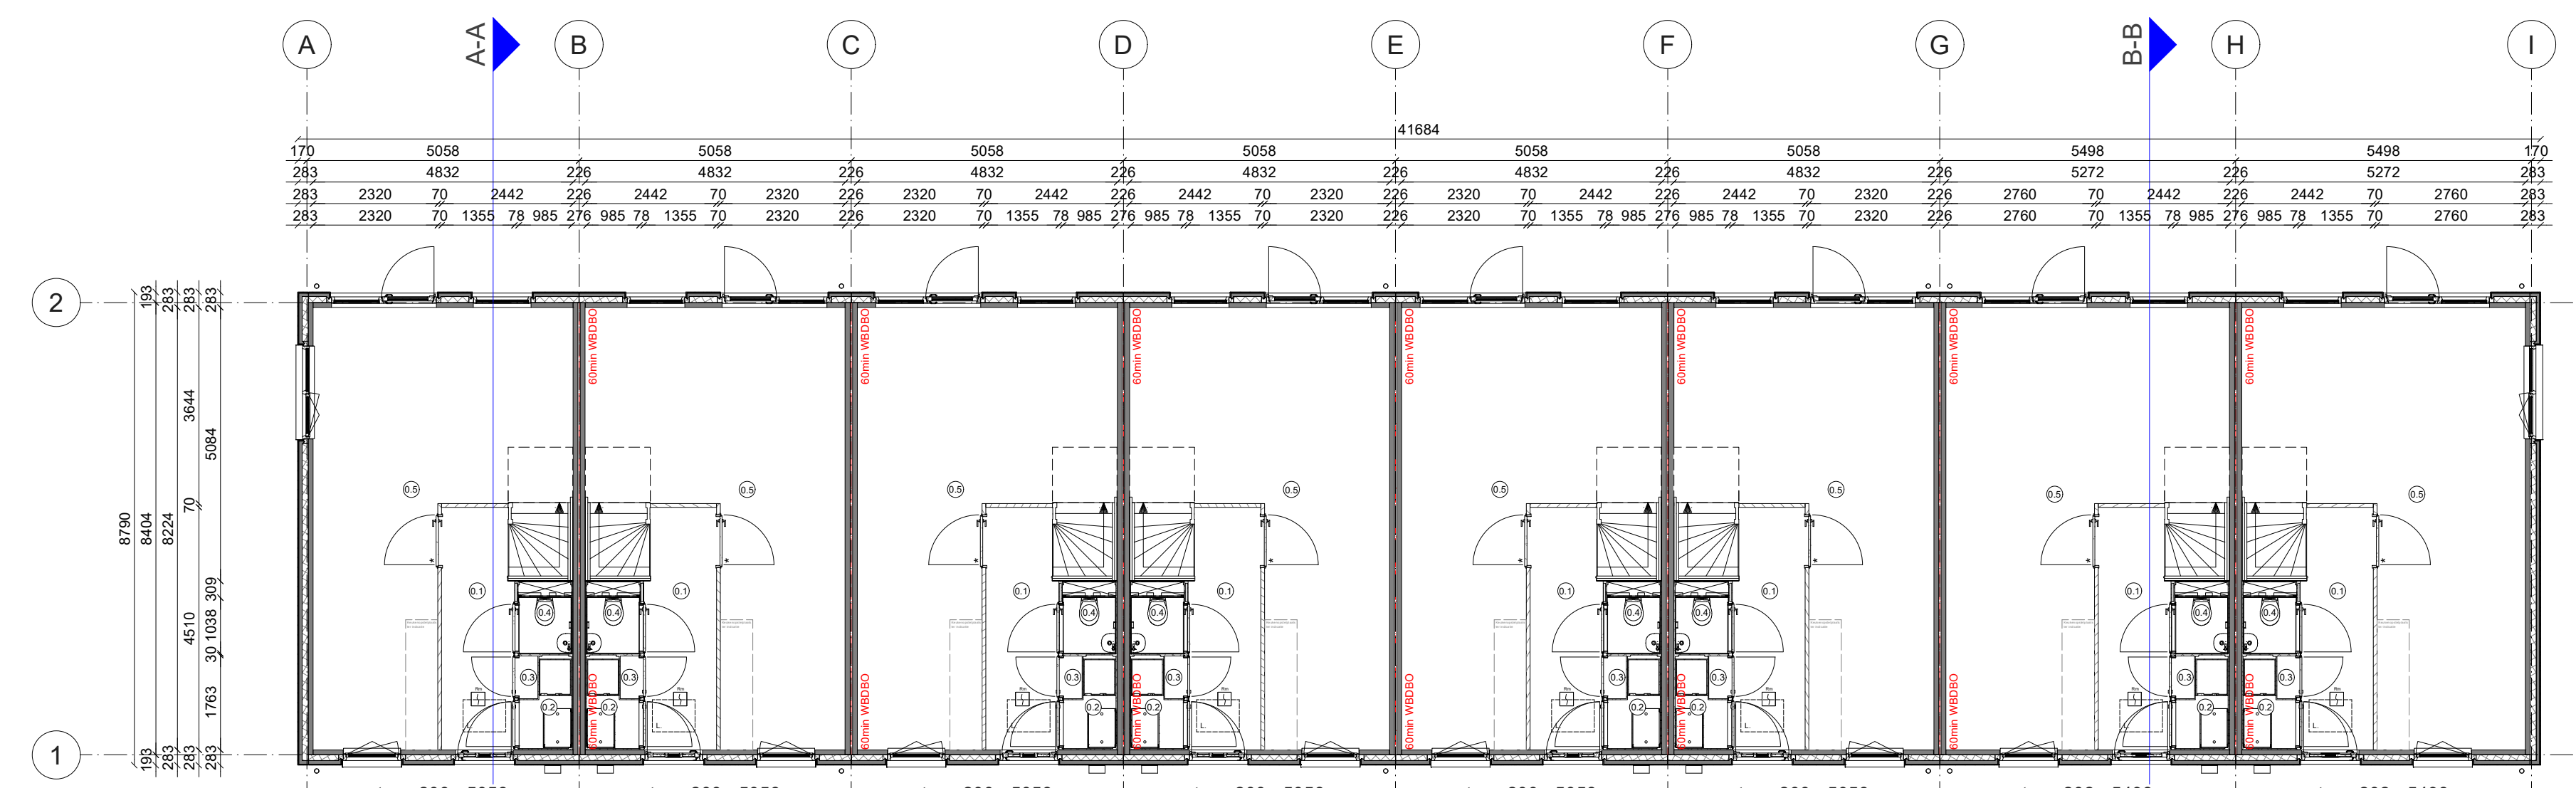

Begane grond

Deze tekening is met zorg samengesteld. De op tekeningen aangegeven maten zijn circa maten. Het blijft mogelijk dat tijdens de bouw fase wijzigingen worden aangebracht als deze noodzakelijk of wettelijk zijn. Dit gebeurt alleen als de wijzigingen geen ernstige afbreuk doen aan de functionele en esthetische waarde van de woning. Daarnaast maken we een voorbehoud voor eventuele noodzakelijke wijzigingen als gevolg van gewijzigde Wet- en regelgeving vanuit de overheid.

Aantallen en posities van de zonepanelen zijn indicatief. De definitieve aantallen en posities wordt nader bepaald conform rapportage.

Voor ruimte benamingen zie tekening per woning

REV	Datum	Toelichting revisie
1		

PROJECT Heerhugowaard De Klamp 2 deel 2	PROJECTNR A104001
OPDRACHTGEVER Boudfyfyu Developments	
ARCHITECT onbekend	
CONSTRUCTEUR onbekend	
OMSCHRIJVING Blok 1	

Datum: 13-2-2025	
Doc nr.: RA04887379	
Schaal: 1:100	
Status: Definitief	

Platformversie Fijn Wonen: v3.4.2	Quote Id: 3167	Config Id: 3120	ElementId: B13209	Blad 1/1
-----------------------------------	----------------	-----------------	-------------------	----------