



Voorgevel




Linkergevel

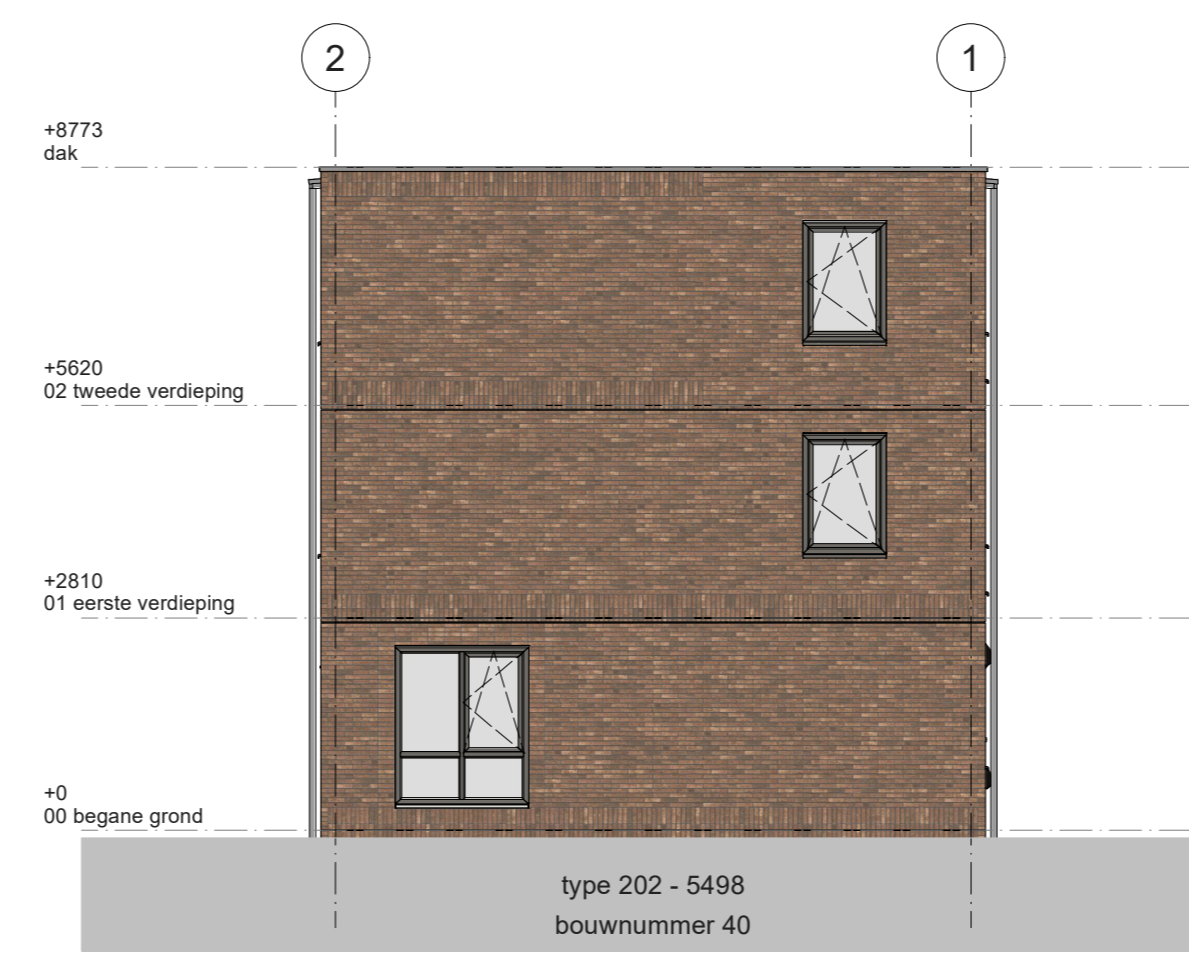


Achtergevel

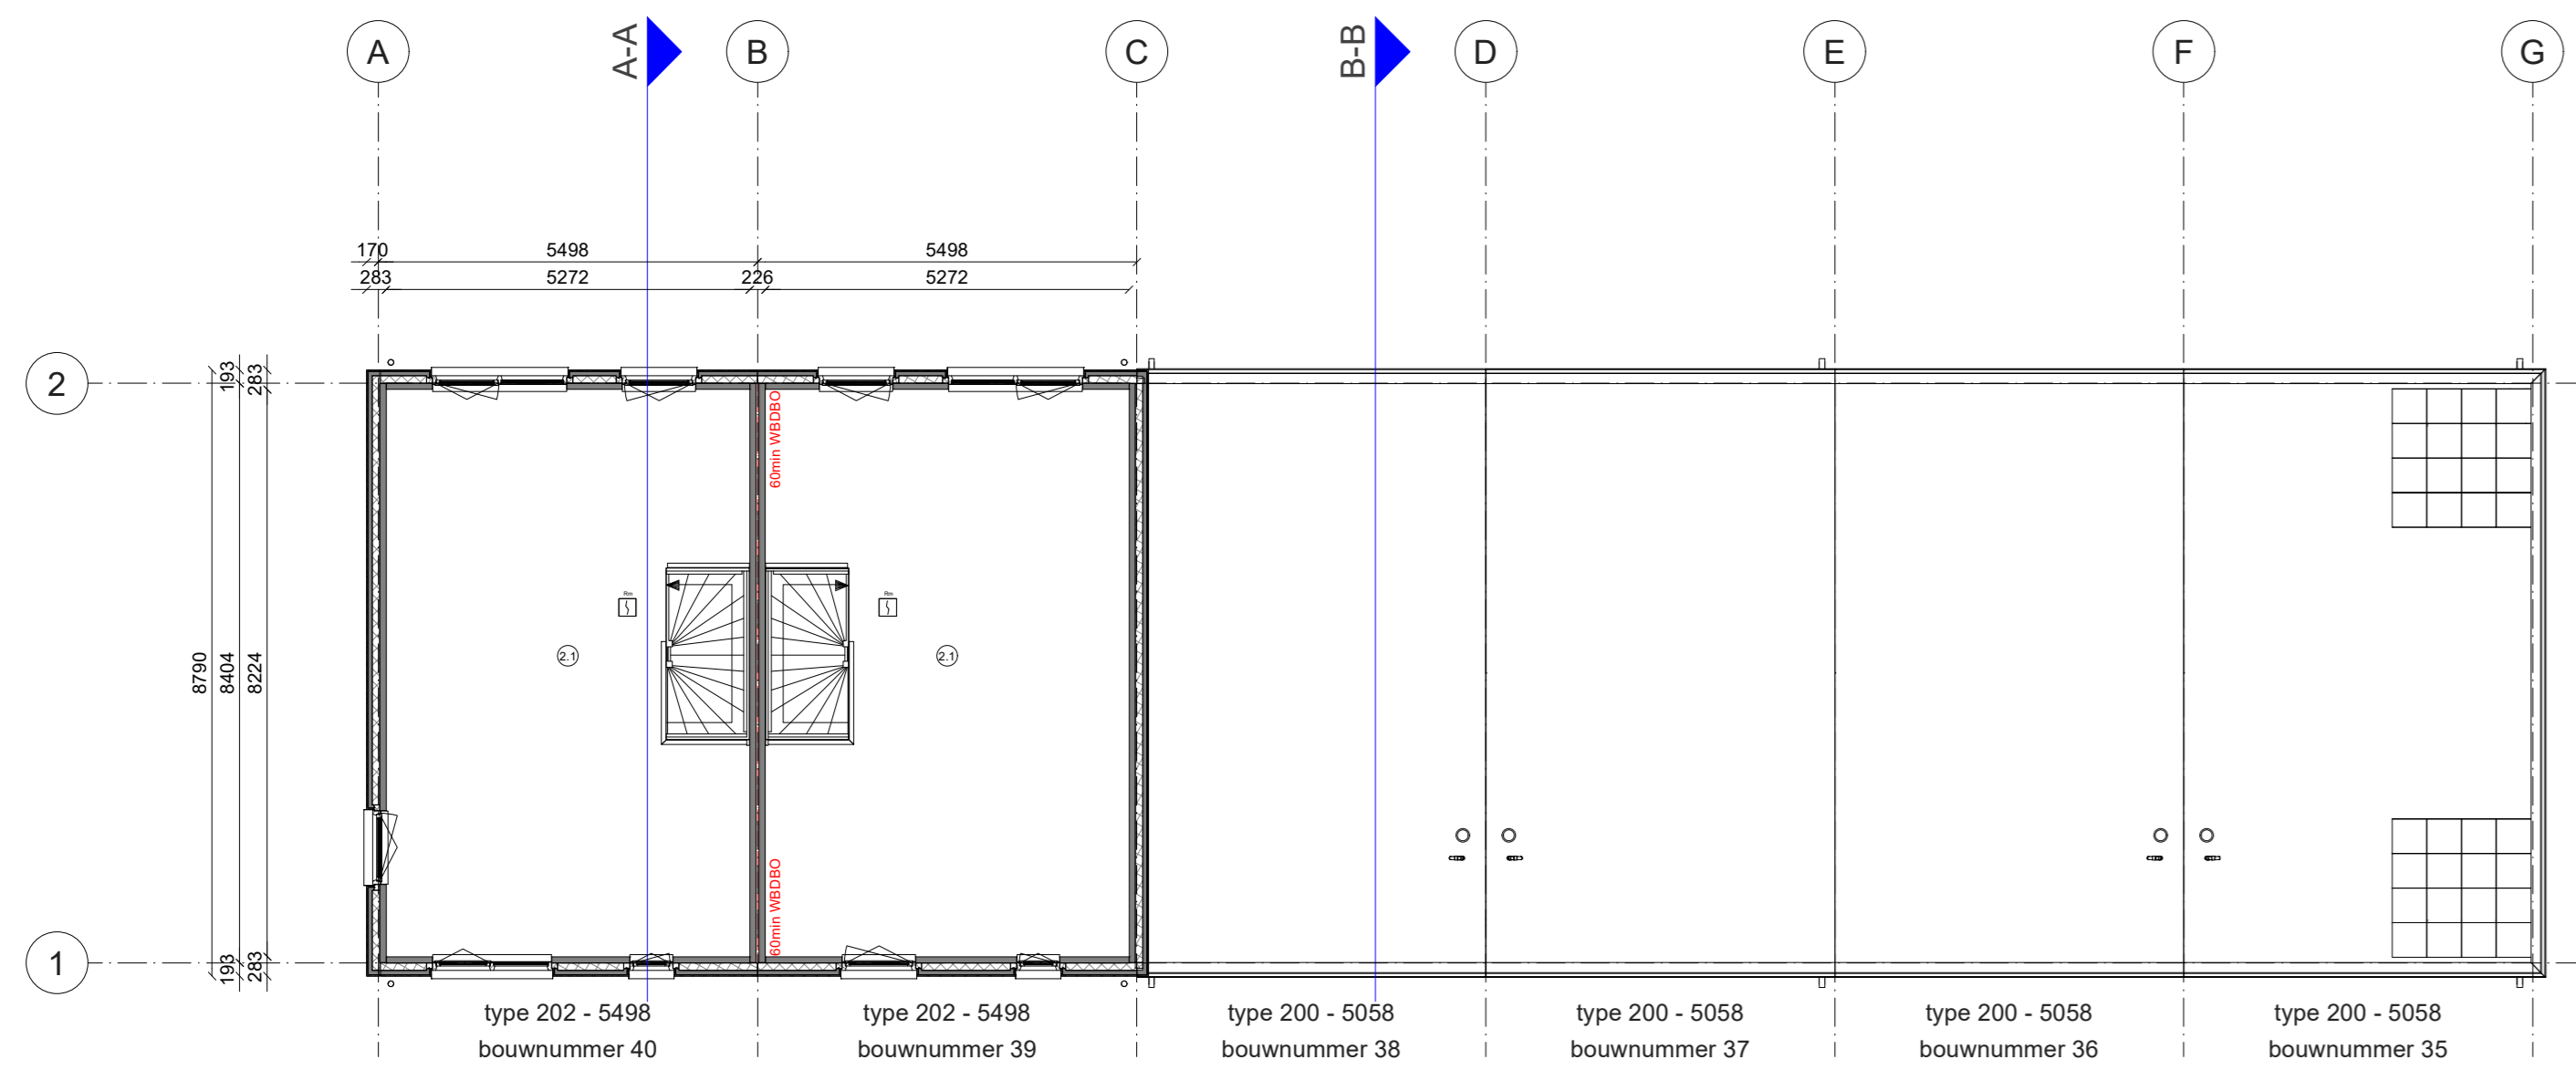


2e Verdieping

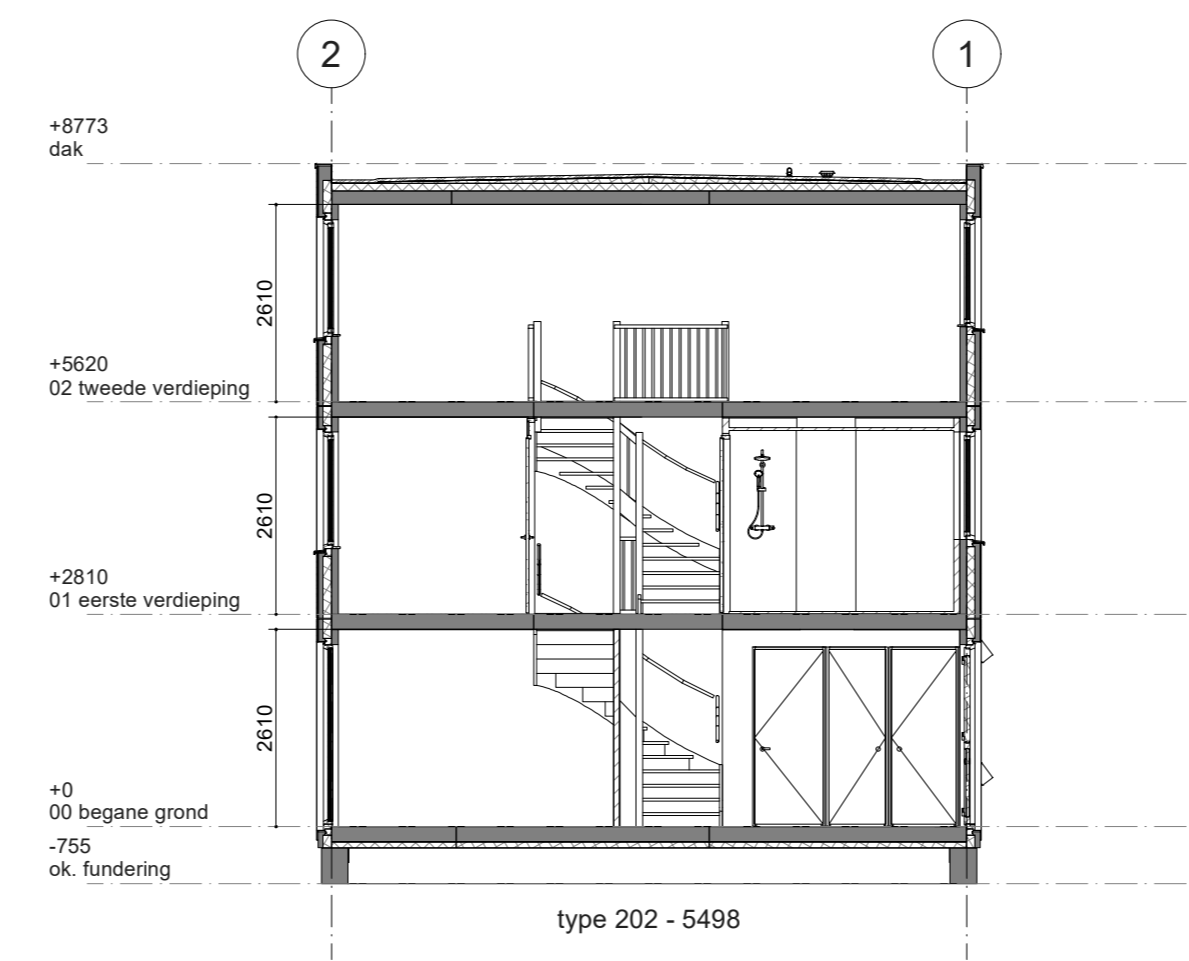


A-A

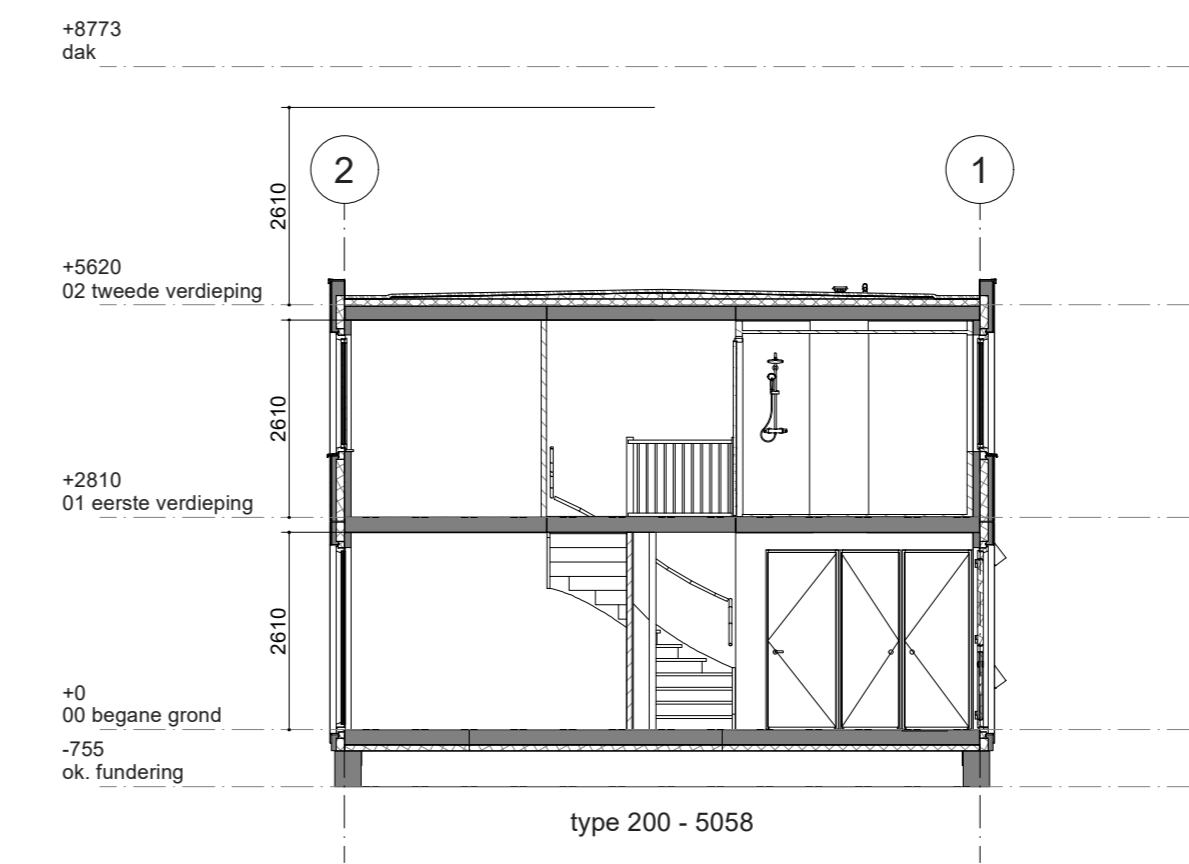


B-B

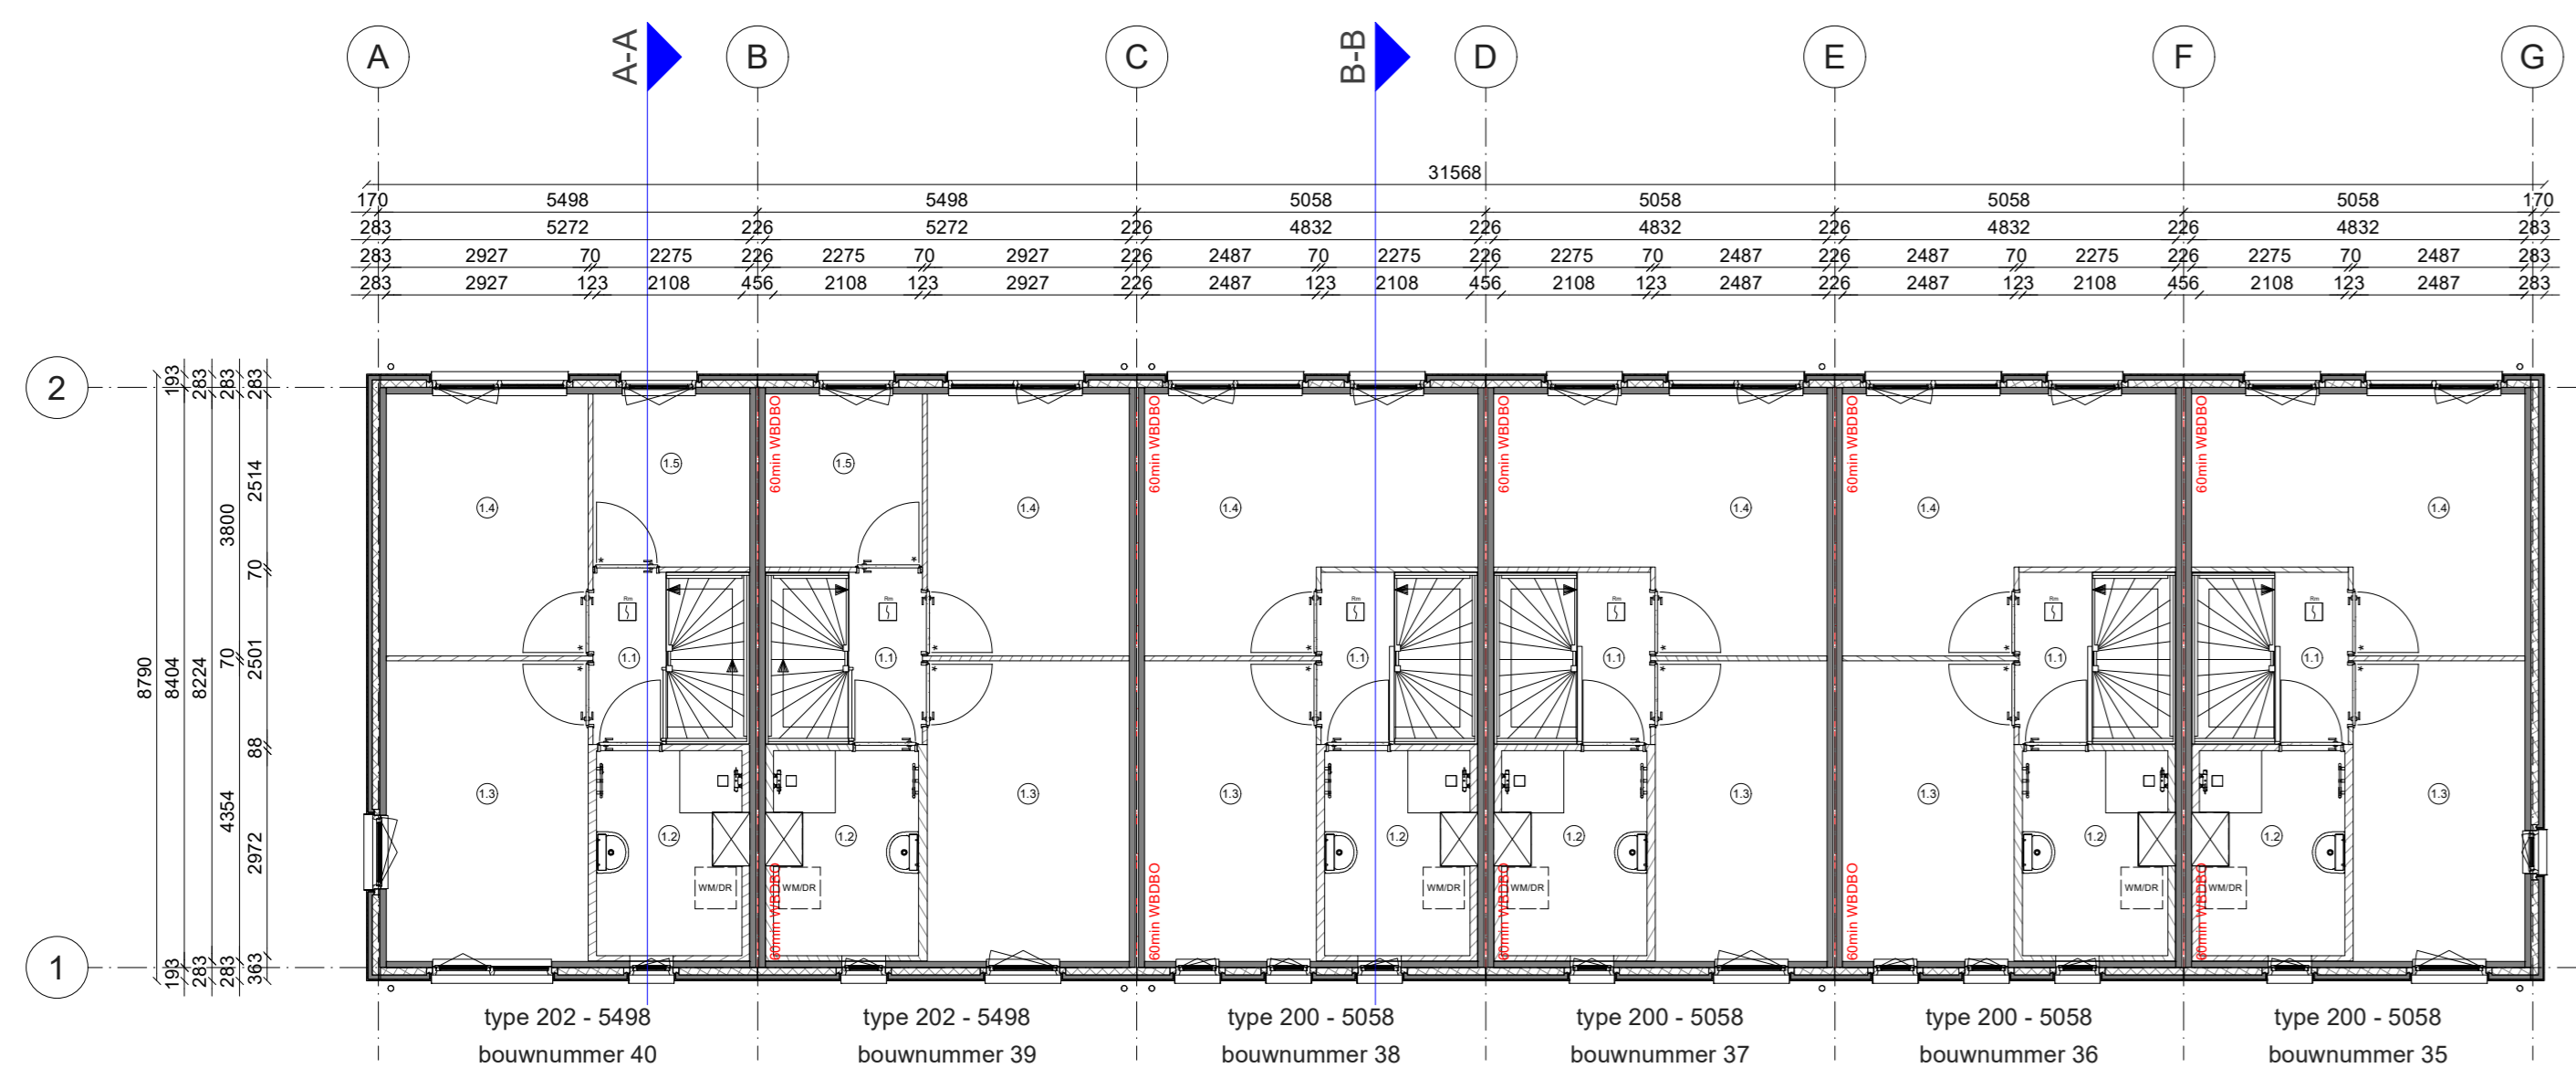


1e Verdieping

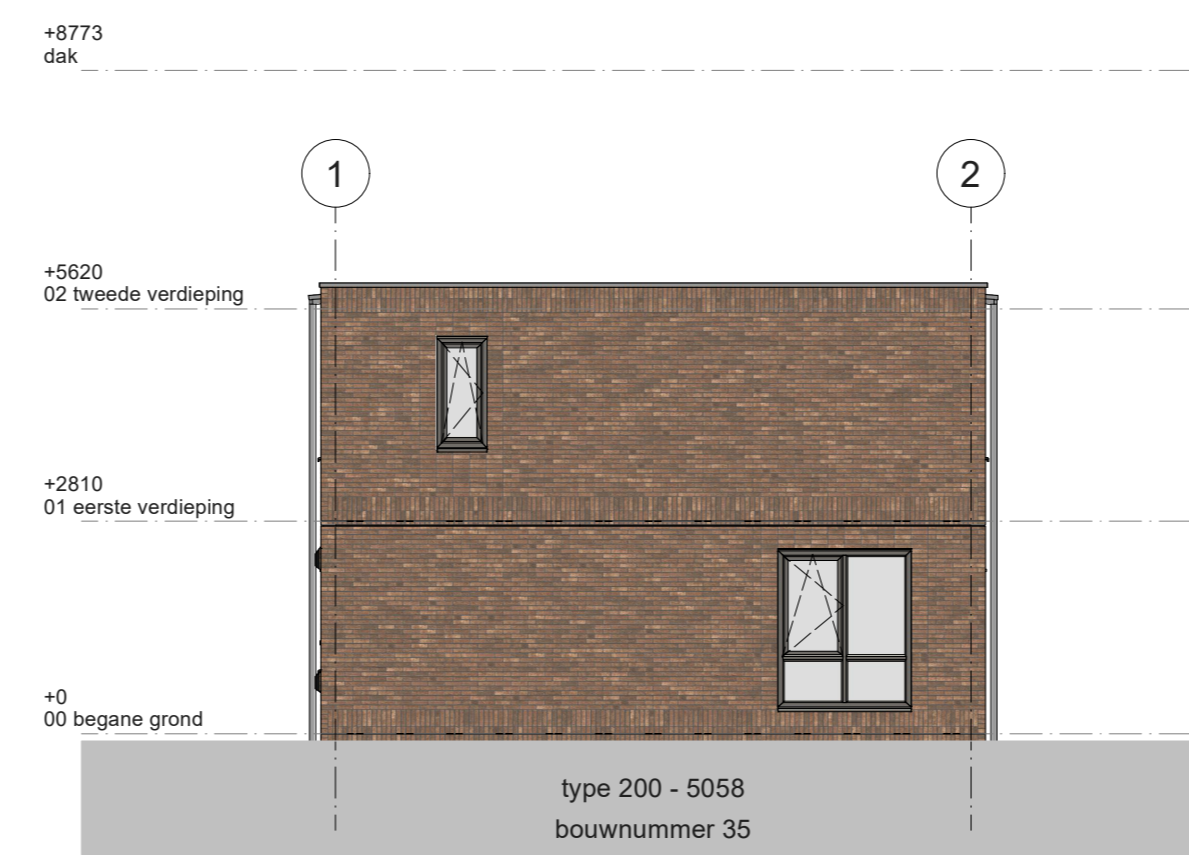

Rechtergevel

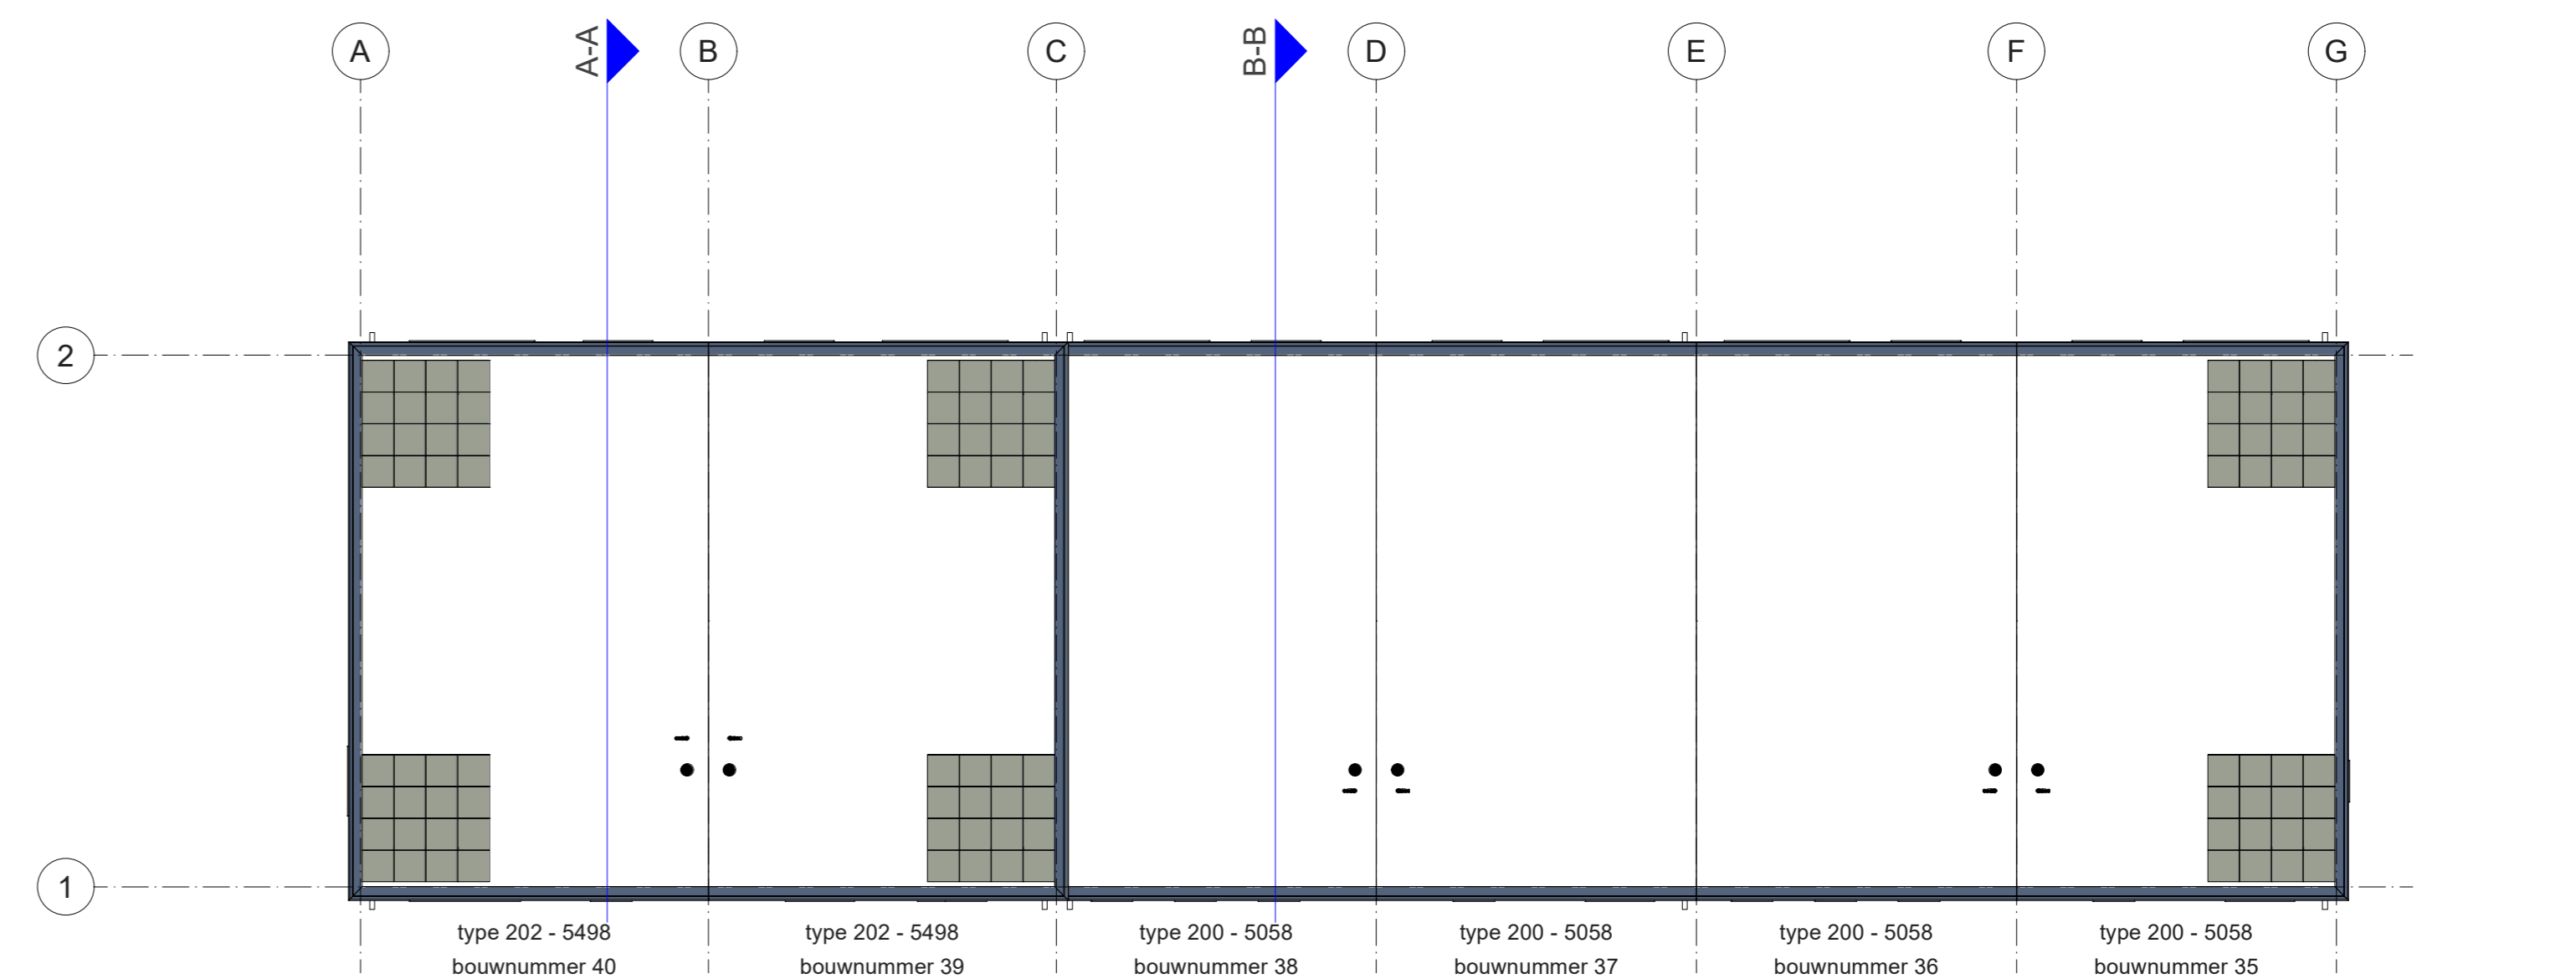

Dak

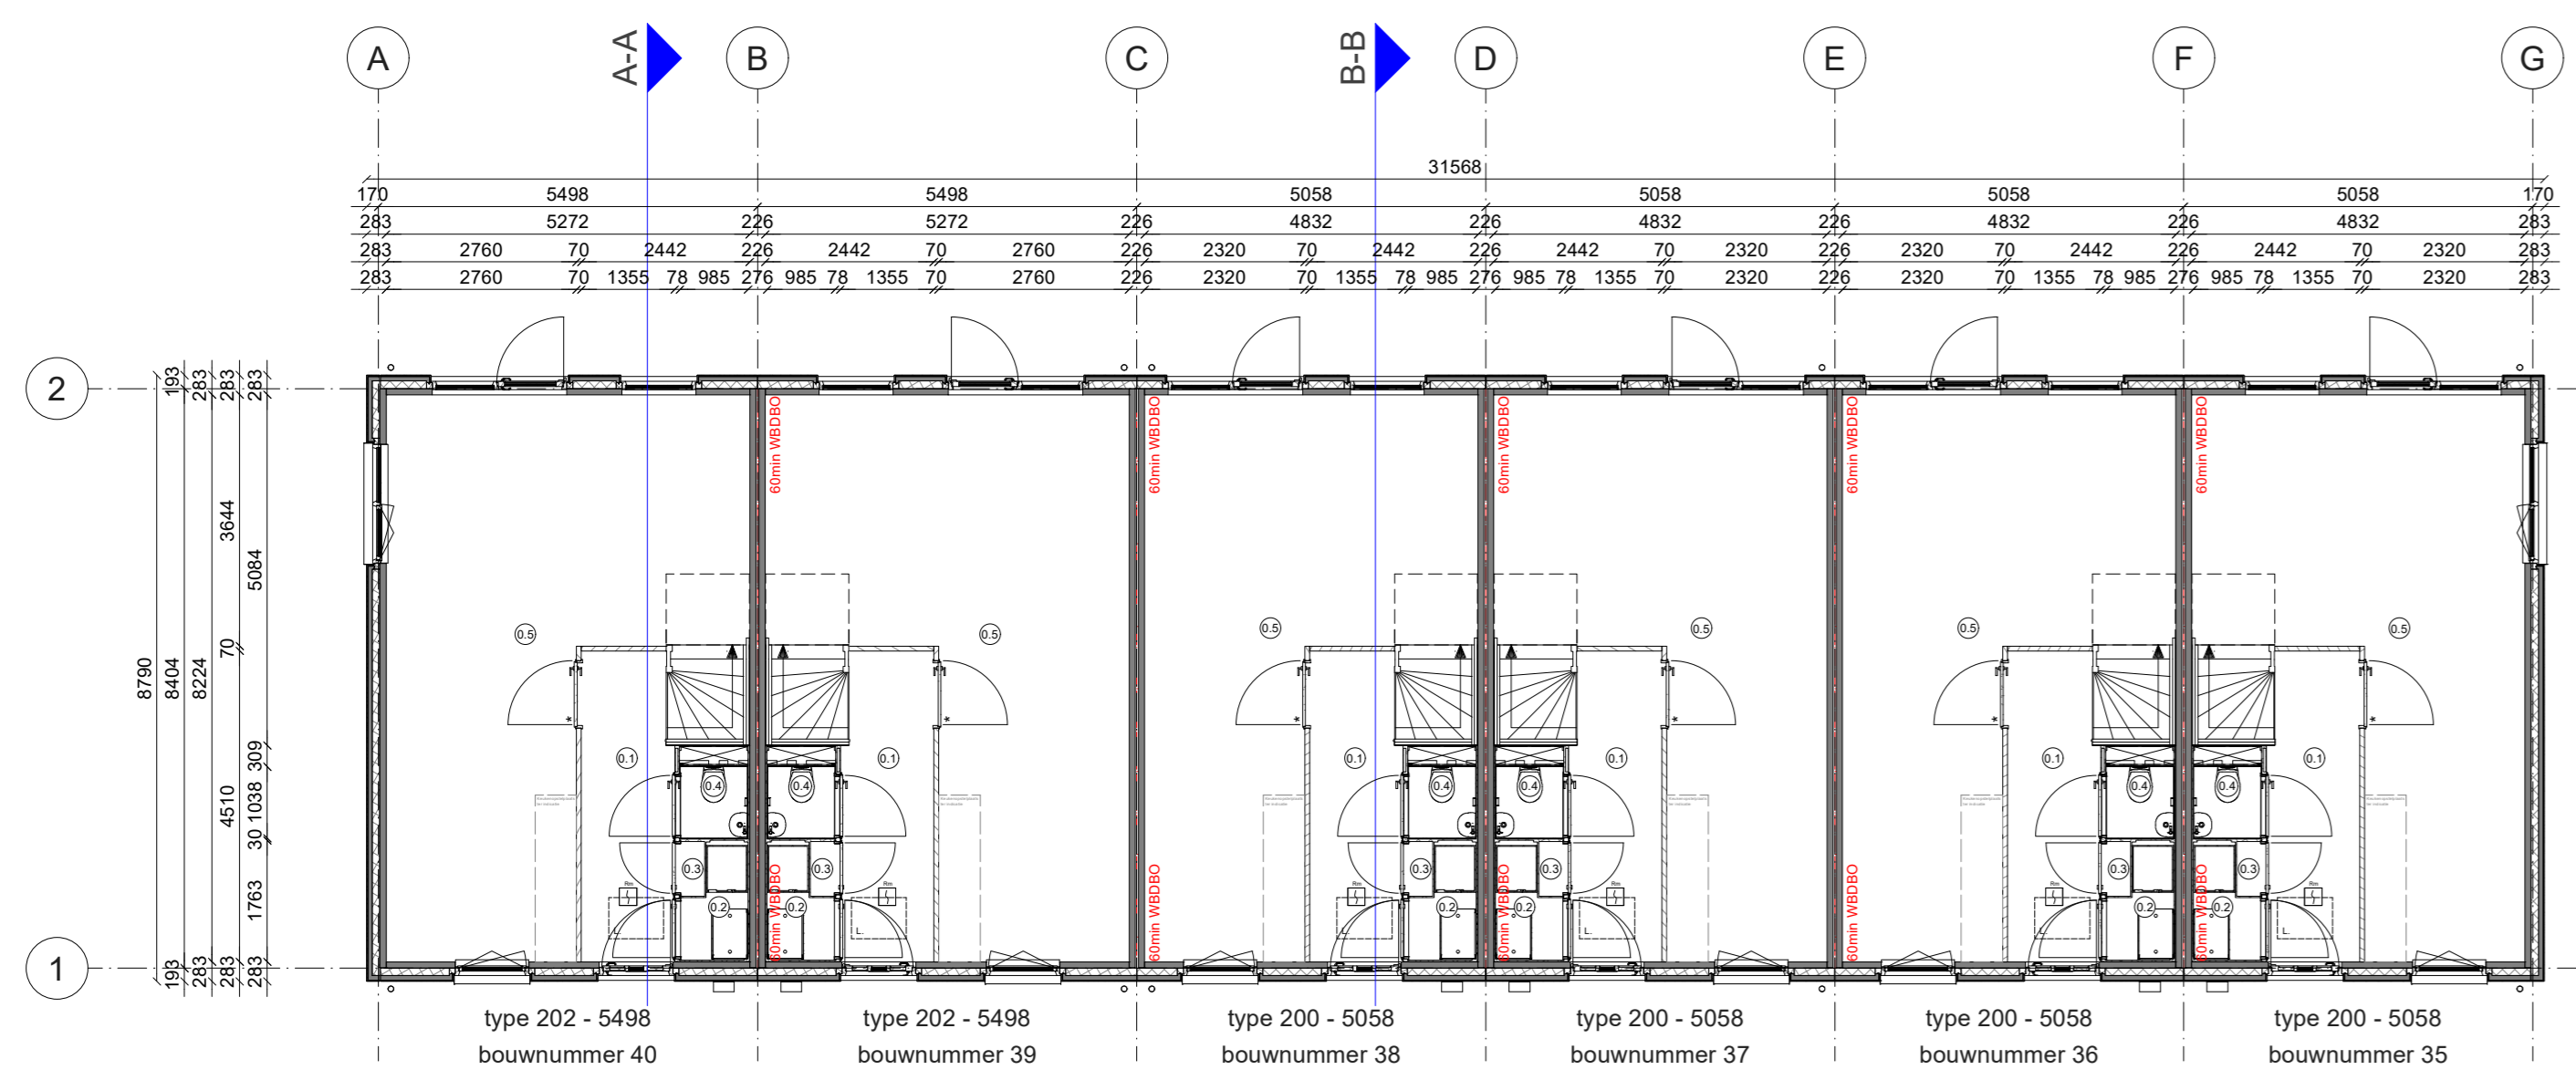


Begane grond

REV	Datum	Toelichting revisie
●	PROJECT	● PROJECTNR
	Heerflugward De Klamp 2 deel 2	A104001
●	OPDRACHTGEVER	●
	Buildingyou Developments	
●	ARCHITECT	●
	onbekend	
●	CONSTRUCTEUR	●
	onbekend	
●	OMSCHRIJVING	●
	Blok 3	

Deze tekening is met zorg samengesteld. De op tekeningen aangegeven maten zijn circa maten. Het blijft mogelijk dat tijdens de bouwfase wijzigingen worden aangebracht als deze noodzakelijk of wettelijk zijn. Dit gebeurt alleen als de wijzigingen geen ernstige afbreuk doen aan de functionele en esthetische waarde van de woning. Daarnaast maken we een voorbehoud voor eventuele noodzakelijke wijzigingen als gevolg van gewijzigde Wet- en regelgeving vanuit de overheid.

Aantallen en posities van de zonnepanelen zijn indicatief, de definitieve aantallen en posities wordt nader bepaald conform rapportage.

Voor ruimte benamingen zie tekening per woning

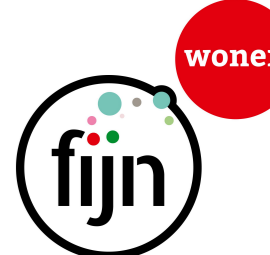

Datum: 13-2-2028  
 Doc nr: RA0488509  
 Schaal: 1 : 100  
 Status: Definitief