
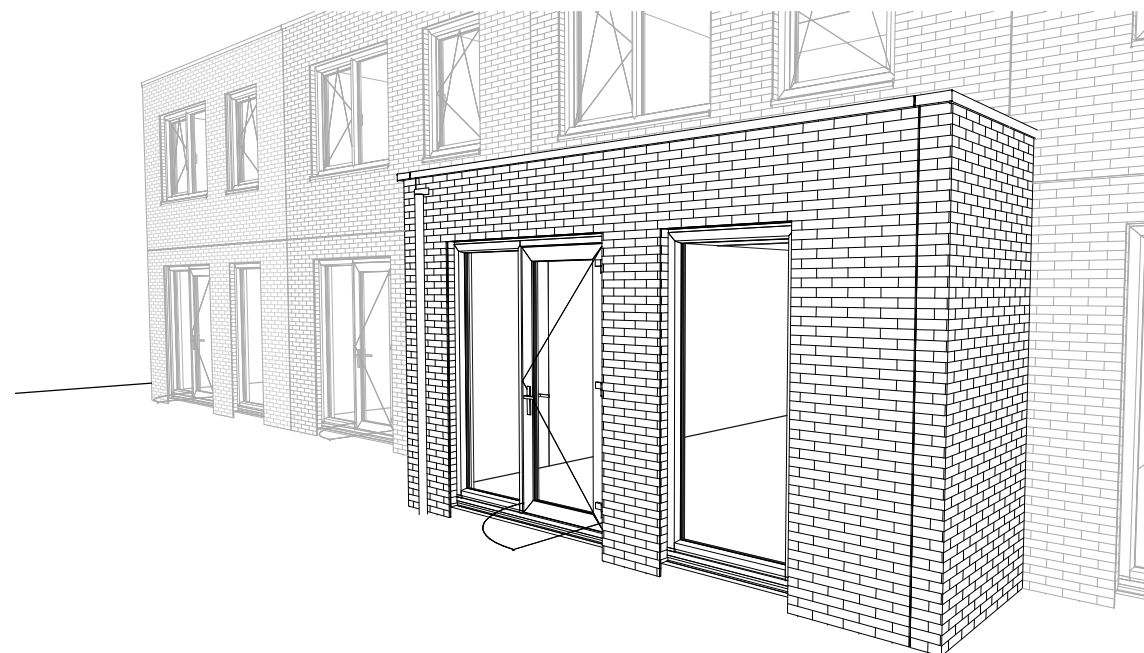


5058 / 5498 / 5718					
113	4832 / 5272 / 5492				113
113	2442	70	2320 / 2760 / 2980		113
113	1088	1355	70	2320 / 2760 / 2980	

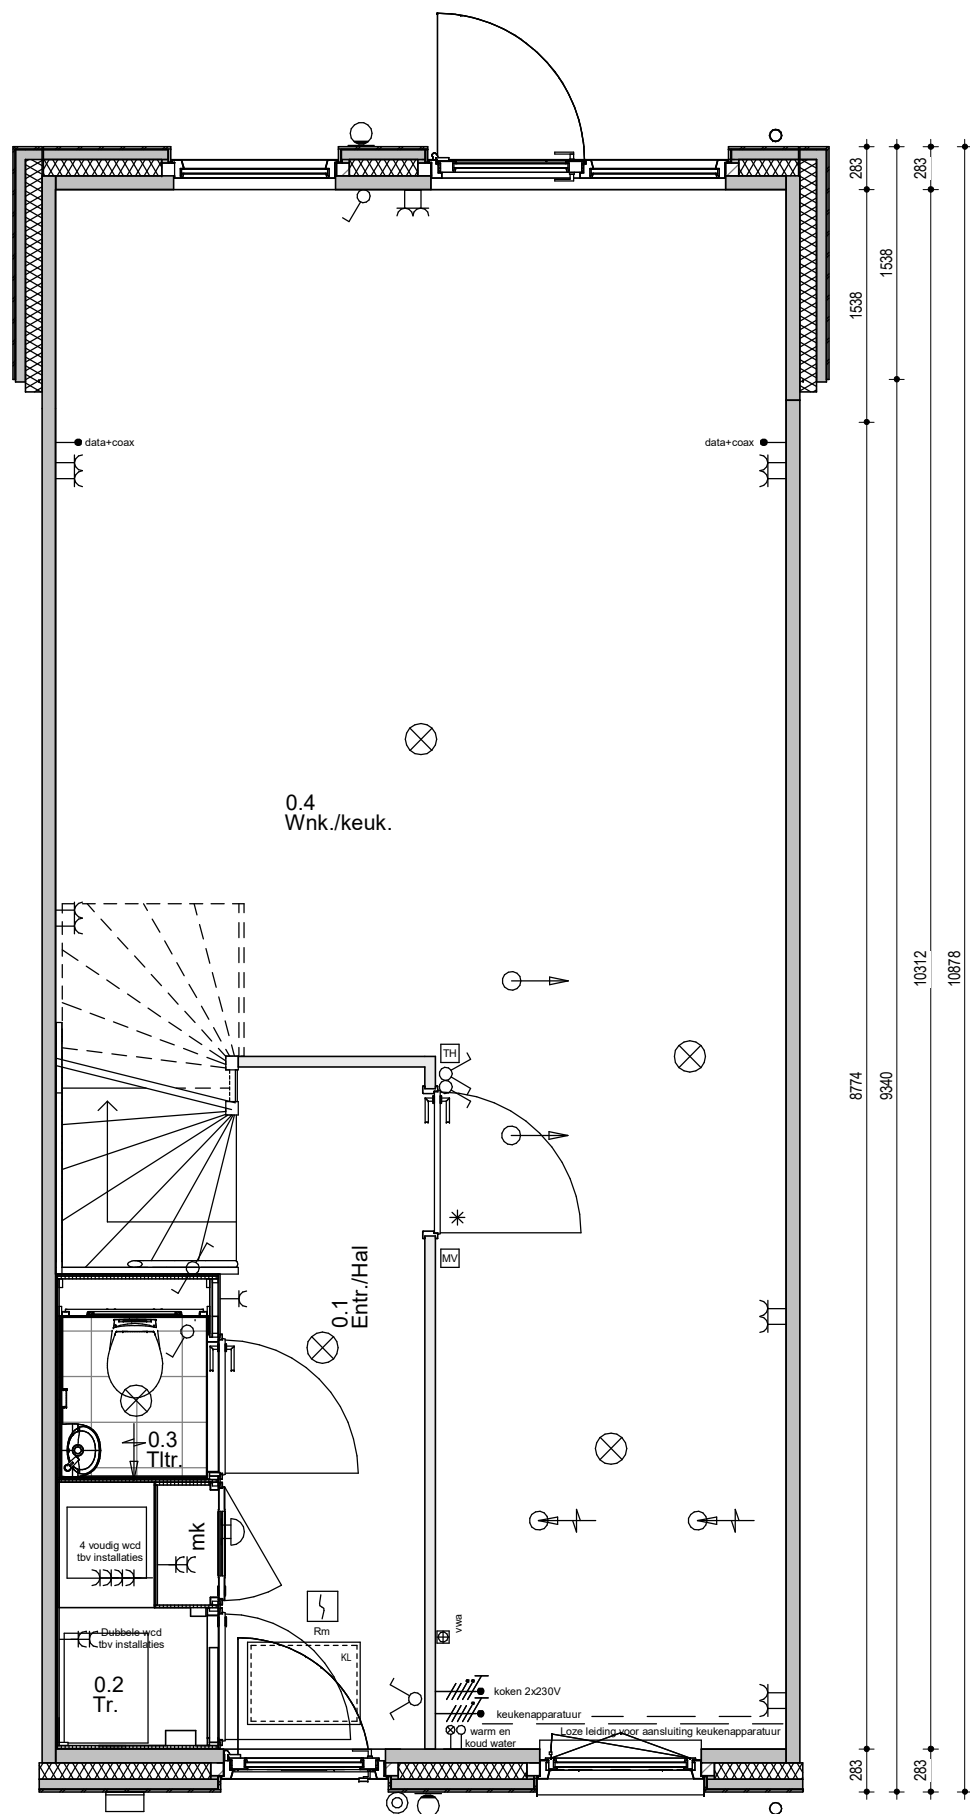

### Renvooi; installaties





	Enkelpolige schakelaar		Aansluiting plafondlichtpunt
	Serieschakelaar		Aansluiting wandlichtpunt
	Hotelschakelaar		Aansluiting buitenlichtpunt (waterdicht)
	Enkelvoudige wandcontactdoos		Leiding t.b.v. DATA + COAX / bedraad (DATA = UTP CAT-5)
	WM Enkelvoudige wandcontactdoos t.b.v. wasmachine		Aardpunt
	WD Enkelvoudige wandcontactdoos t.b.v. droger		Belddrukker 1050+ vloer
	Tweevoudige wandcontactdoos		Schel
	Aansluiting PV installatie 1x230V		Rookmelder (230V)
	Keukenapparatuur		Afzuigpunt t.b.v. ventilatie
	Koken 2x230V		Afzuigpunt t.b.v. ventilatie
	Elektrische radiator		Inblaasventiel t.b.v. ventilatie
	Thermostaat		Wasmachinekraan
	Schakelaar mechanische ventilatie		KW Afgedopte koudwaterleiding
			WW Afgedopte warmwaterleiding
			VWA Vuilwater afvoer
			Vervuigd wandcontactdoos (opbouw)
			HWA Hemelwater afvoer

Hoogte WCD en schakelmateriaal:  
- WCD in verblijfruimtes 300+ vloer  
- Schakelaars 1050+ vloer  
- WCD i.c.m. schakelaar 1050+ vloer


### 2.3.1.2 Uitbouw 1530

*Fijn Wonen is continu in ontwikkeling om te bewerkstelligen dat het product betaalbaar, comfortabel en toekomstbestendig blijft met de beste support en zekerheid. Daarnaast zijn ook de eisen vanuit regelgeving, wensen vanuit opdrachtgevers en productiemethodes constant in ontwikkeling. Fijn Wonen behoudt zich dan ook het recht voor om wijzigingen door te voeren in haar producten, waarbij de kwaliteit van wijzigingen altijd uitgaat boven eerder aangeboden productversies*


<p><b>PROJECT</b> Fijn Wonen Nieuwbouw</p>	
<p><b>ONDERDEEL</b> Optietekening 2.3.1.2 Uitbouw 3-serie</p>	
<p><b>VERSIE</b> Fijn Wonen 3.0</p>	<p>DATUM: 20-03-2024  GEWIJZIGD: 19-09-2024  GETEKEND: GM  SCHAAL: 1:50</p>
	<p>TEKENINGNR.: - 2.3.1.2</p>

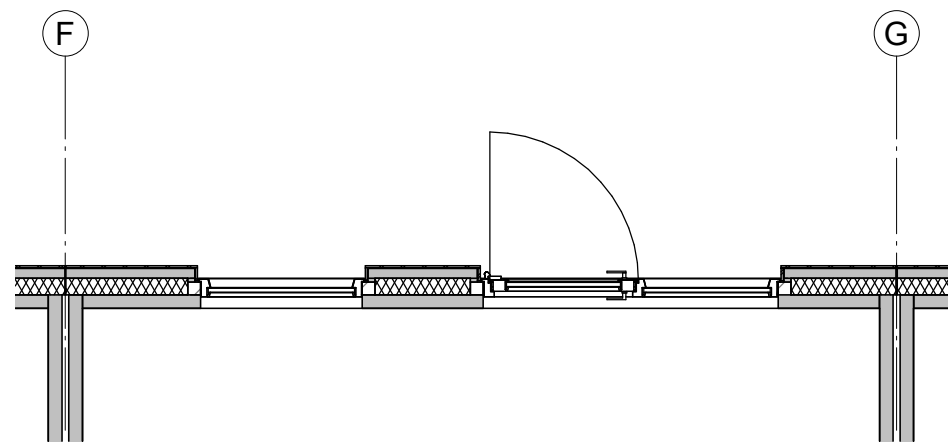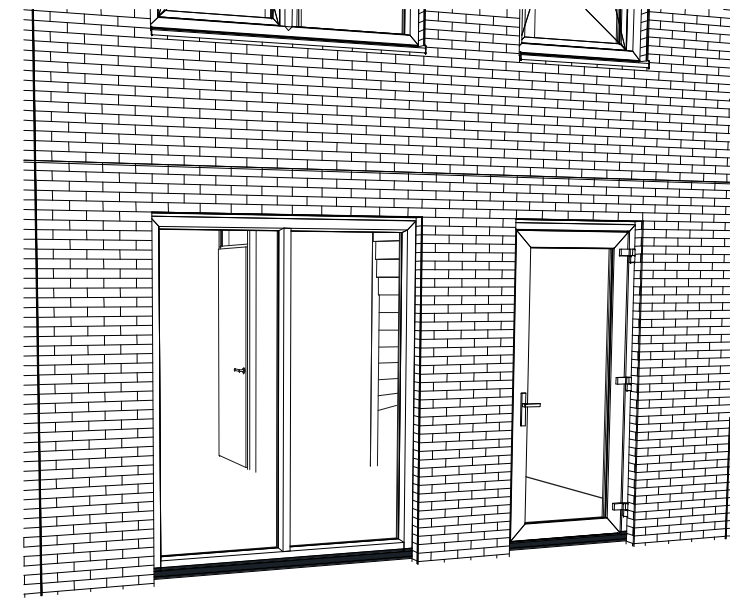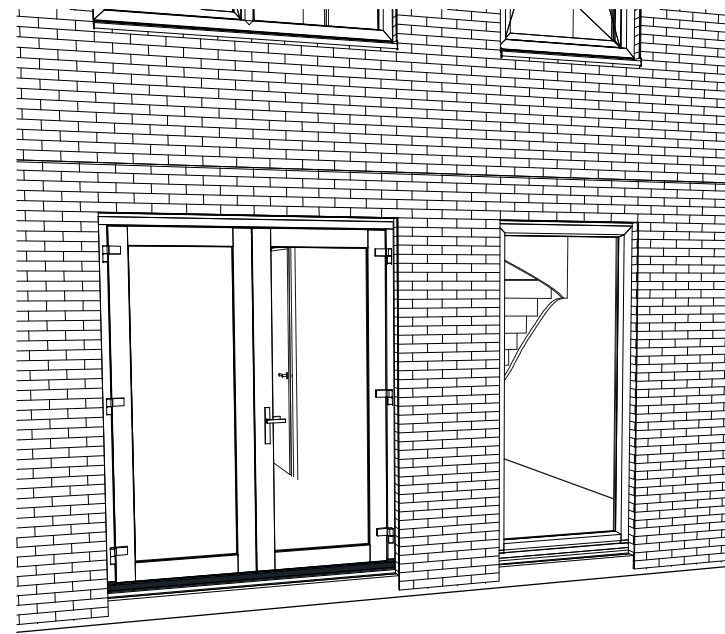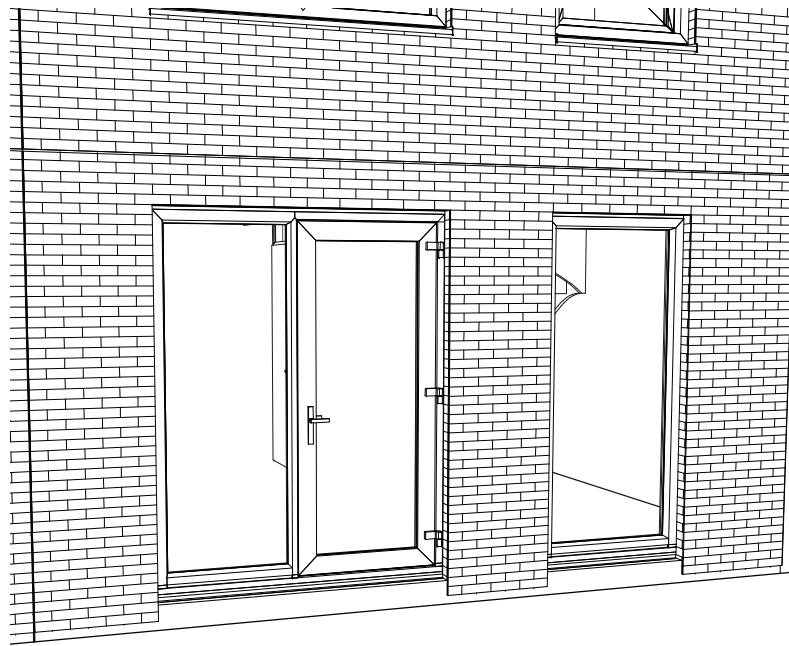

Basis

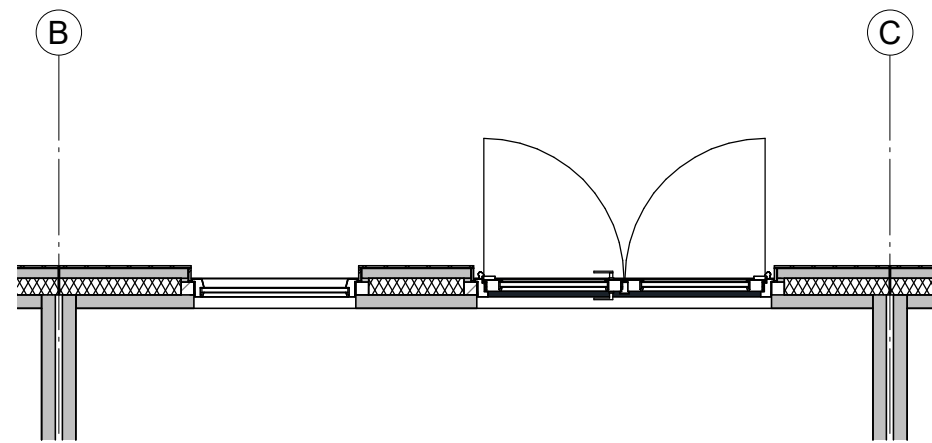

Optie 3.15.2.2  
Dubbele openslaande tuindeuren

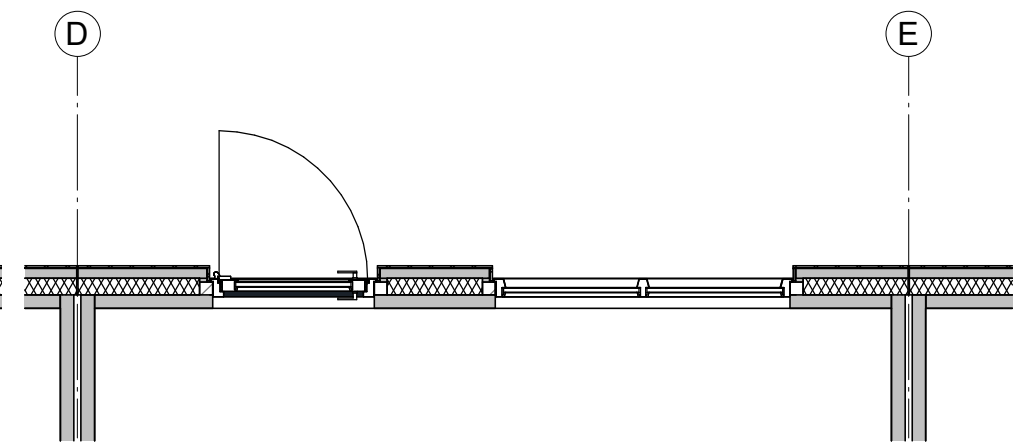

Optie 3.14.2.2 | 3.15.2.3  
Deur in plaats van vast glas  
Achterdeur basis komt te vervallen

● PROJECT  
Fijn Wonen Nieuwbouw


● ONDERDEEL  
Kozijnen Achtergevel  
100/200/300 serie

● VERSIE  
Fijn Wonen 3.0




DATUM: 08-08-2023  
GEWIJZIGD:  
GETEKEND: GM  
SCHAAL: 1:50



TEKENINGNR.: 0000 OPT-004

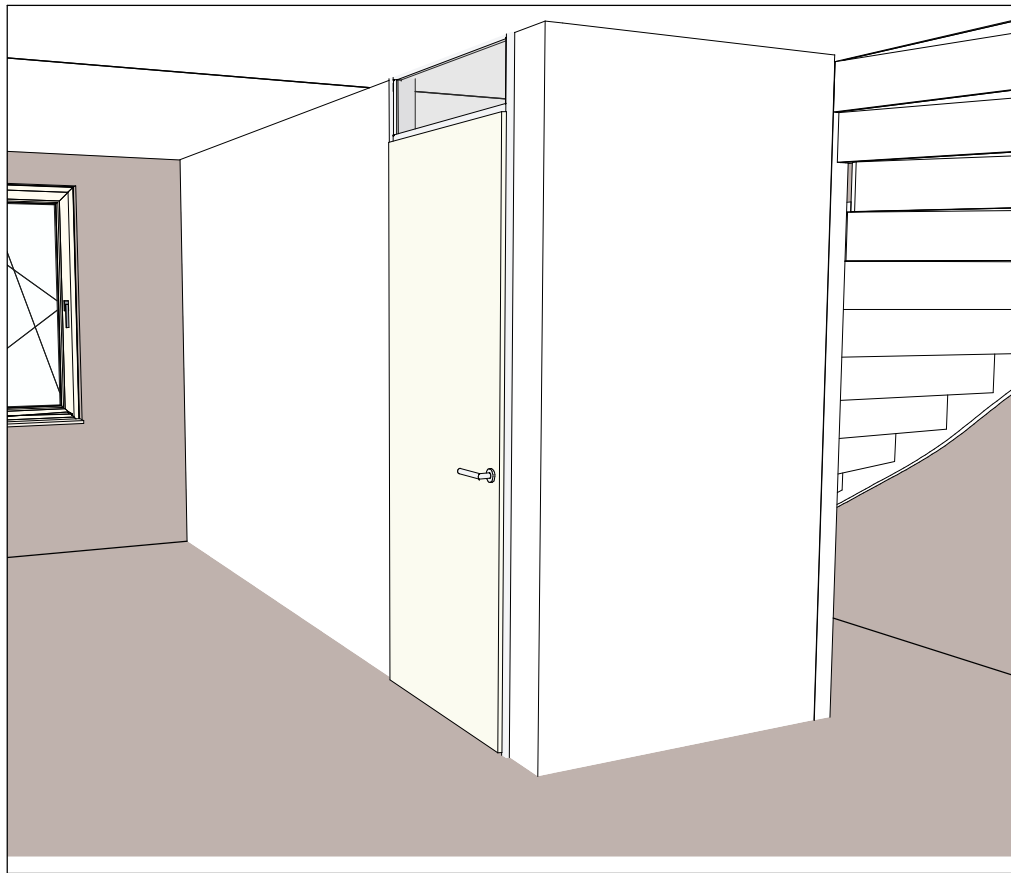

6.3.3.1 - Deur in lange zijde [Standaard]

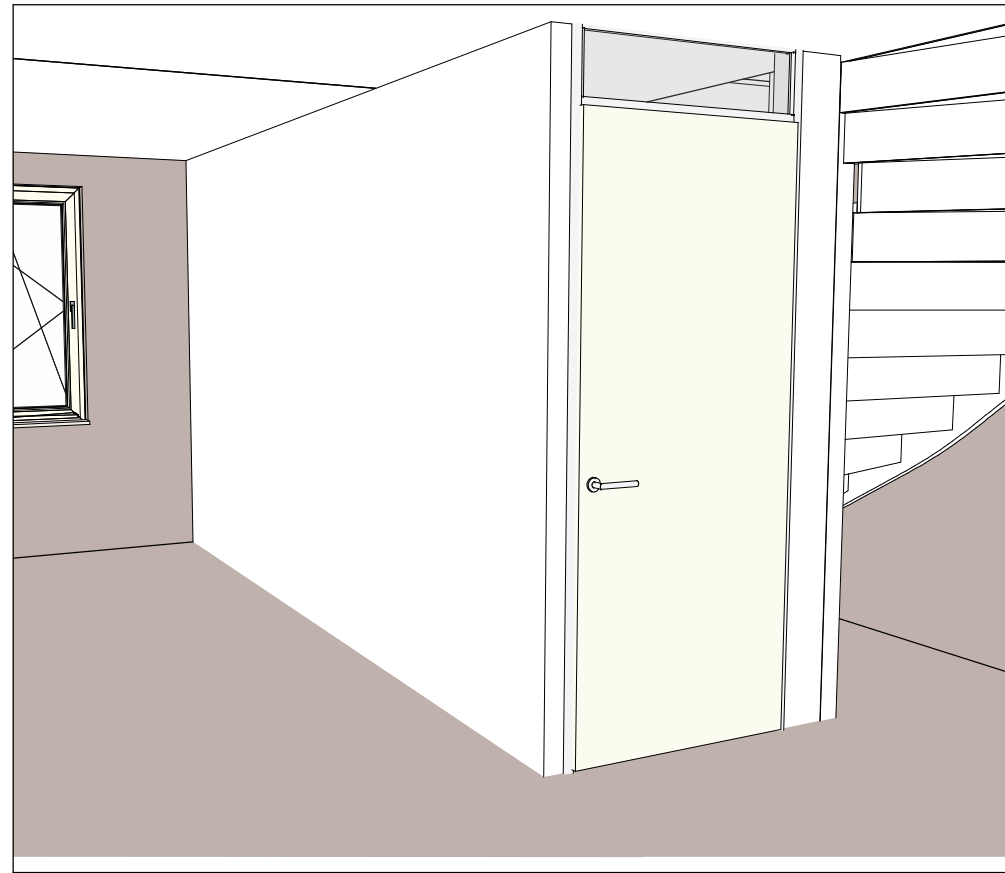

6.3.3.2 - Deur naar kopse kant, korte zijde [Optie]

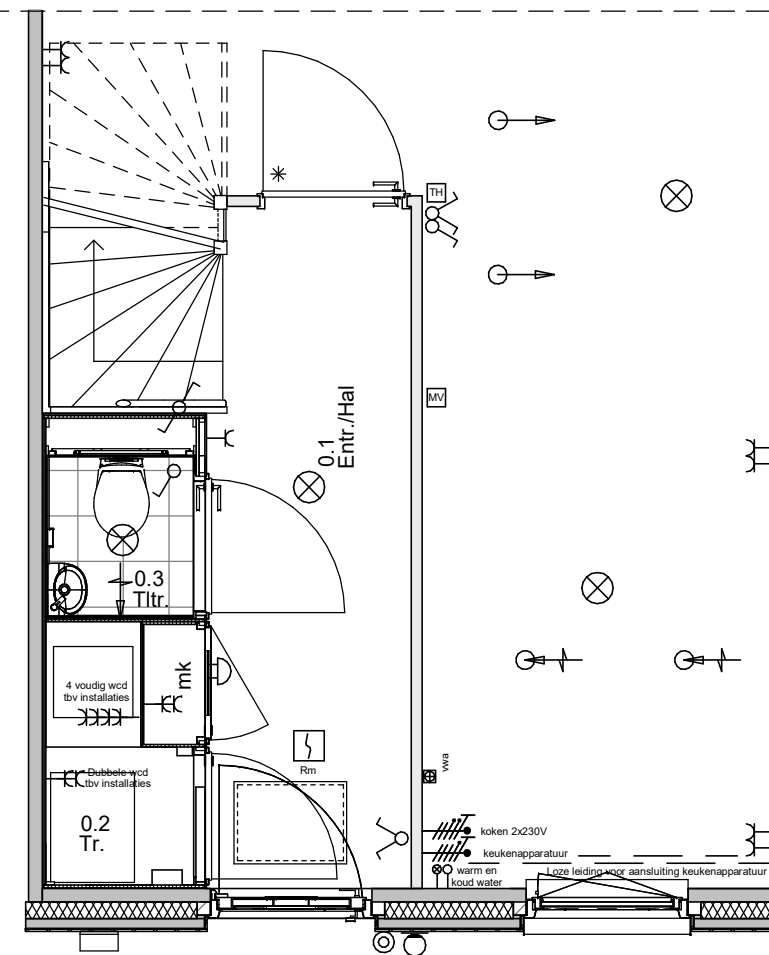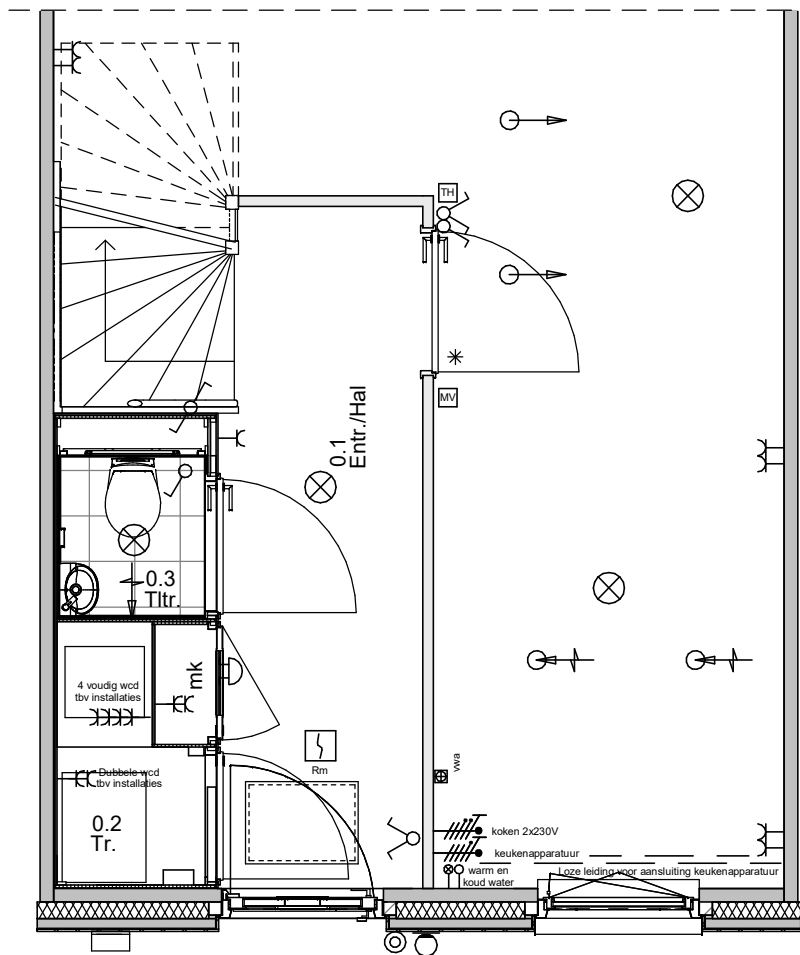

Renvooi; installaties			
	Enkelpolige schakelaar		Aansluiting plafondlichtpunt
	Serieschakelaar		Aansluiting wandlichtpunt
	Hotelschakelaar		Aansluiting buitenlichtpunt (waterdicht)
	Enkelvoudige wandcontactdoos		Leiding t.b.v. DATA = COAX / bedraad (DATA = UTP CAT-5)
	WM Enkelvoudige wandcontactdoos t.b.v. wasmachine		Aardpunt
	WD Enkelvoudige wandcontactdoos t.b.v. droger		Beldrukker 1050+ vloer
	Tweevoudige wandcontactdoos		Schel
	Aansluiting PV installatie 1x230V		Rm Rookmelder (230V)
	Keukenapparatuur		Atzugpunt t.b.v. ventilatie
	Koken 2x230V		Atzugpunt t.b.v. ventilatie
	Elektrische radiator		Inblaasventiel t.b.v. ventilatie
	Thermostaat		Wasmachinekraan
	Schakelaar mechanische ventilatie		KW Afgedopte koudwaterleiding
			WW Afgedopte warmwaterleiding
			VWA Vuilwater afvoer
			Viervoudig wandcontactdoor (opbouw)
			HWA Hemelwater afvoer


**Hoogte WCD en schakelmateriaal:**  
 - WCD in verblijfsruimtes 300+ vloer  
 - Schakelaars 1050+ vloer  
 - WCD i.c.m. schakelaar 1050+ vloer

6.3.3.2 - Deur naar kopse kant, korte zijde


Fijn Wonen is continu in ontwikkeling om te bewerkstelligen dat het product betaalbaar, comfortabel en toekomstbestendig blijft met de beste support en zekerheid. Daarnaast zijn ook de eisen vanuit regelgeving, wensen vanuit opdrachtgevers en productiemethodes constant in ontwikkeling. Fijn Wonen behoudt zich dan ook het recht voor om wijzigingen door te voeren in haar producten, waarbij de kwaliteit van wijzigingen altijd uitgaat boven eerder aangeboden productversies

<p><b>PROJECT</b> Fijn Wonen Nieuwbouw</p>	
<p><b>ONDERDEEL</b> 6.3.3 - Verplaatsen binnendeur woonkamer</p>	
<p><b>VERSIE</b> Fijn Wonen 3.0</p>	<p>DATUM: 28-10-2021          GEWIJZIGD: 28-06-2024          GETEKEND: GM          SCHAAL: 1:50</p>
<p>TEKENINGNR.: 6.3.3.2 6.3.3</p>	





### 6.4.1.1 Geen trapkast (standaard)

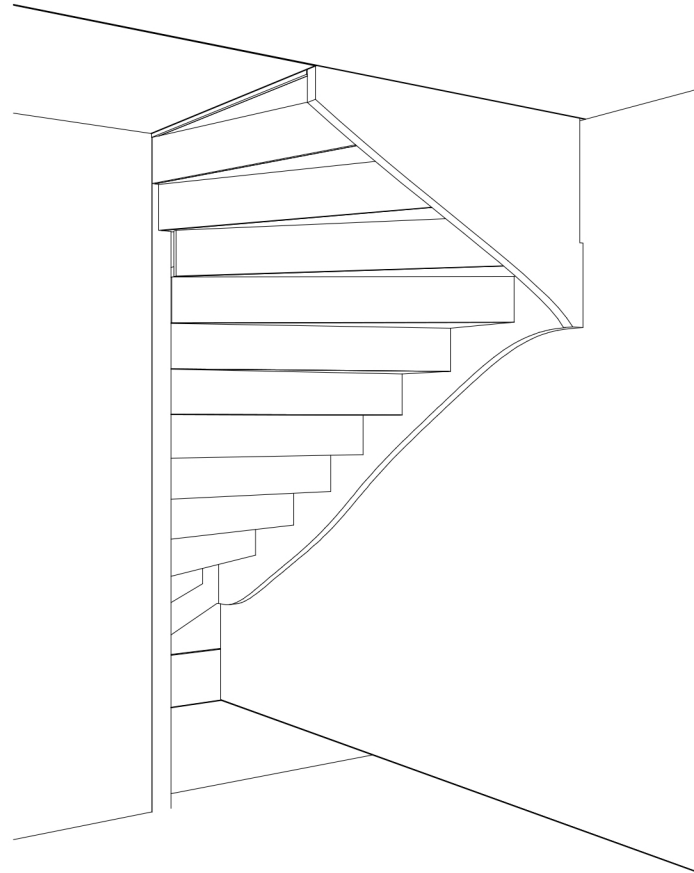

### 6.4.1.2 Kleine trapkast (optie)

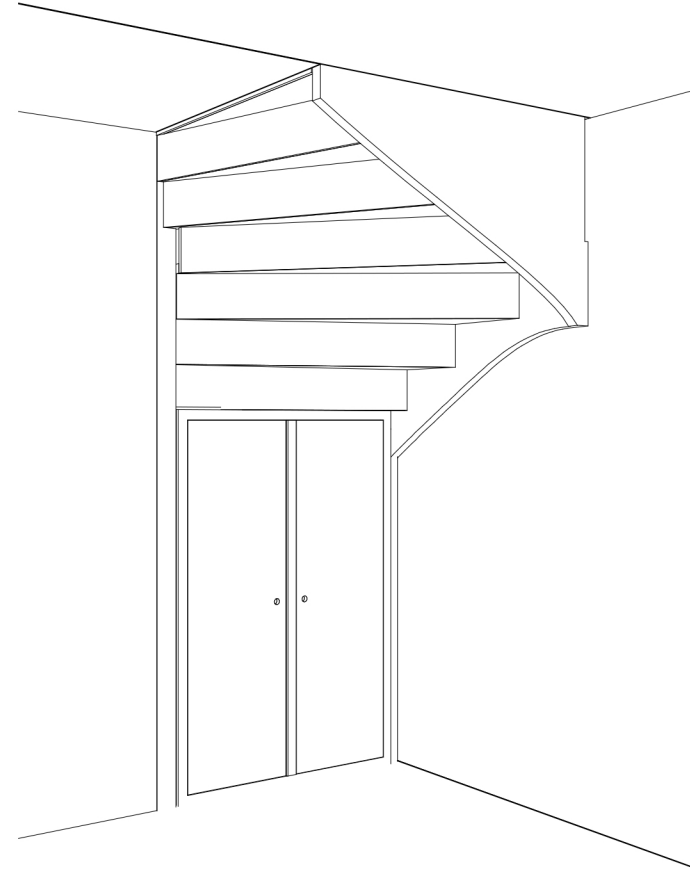

### 6.4.1.3 Grote trapkast (optie)

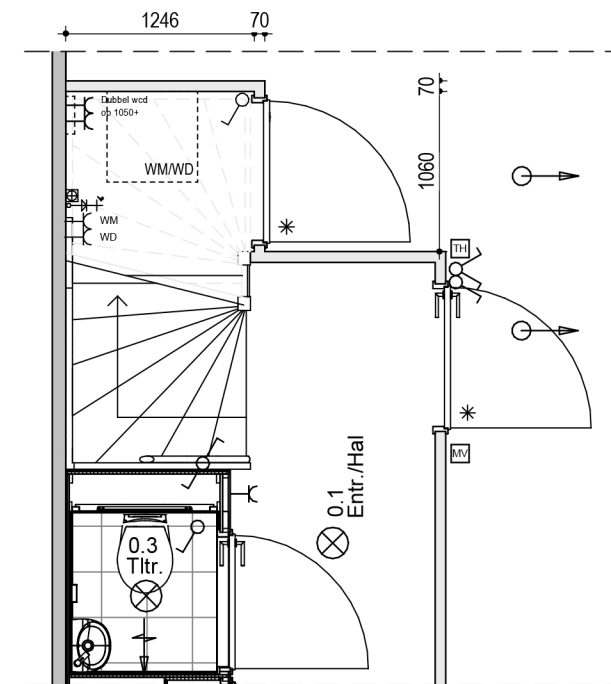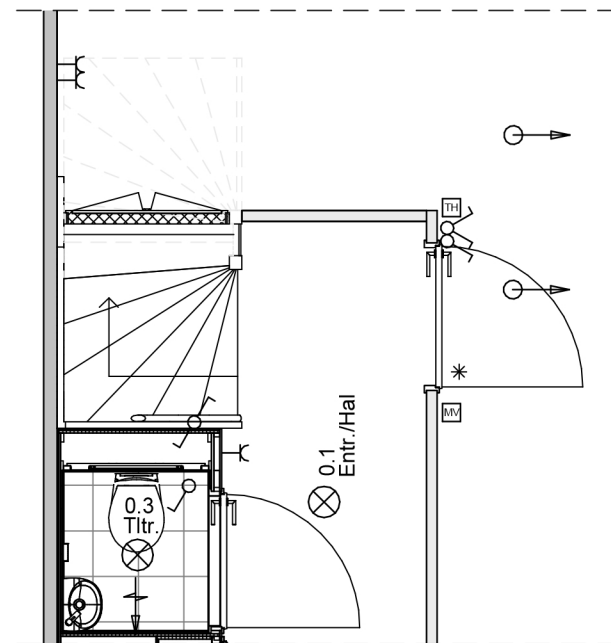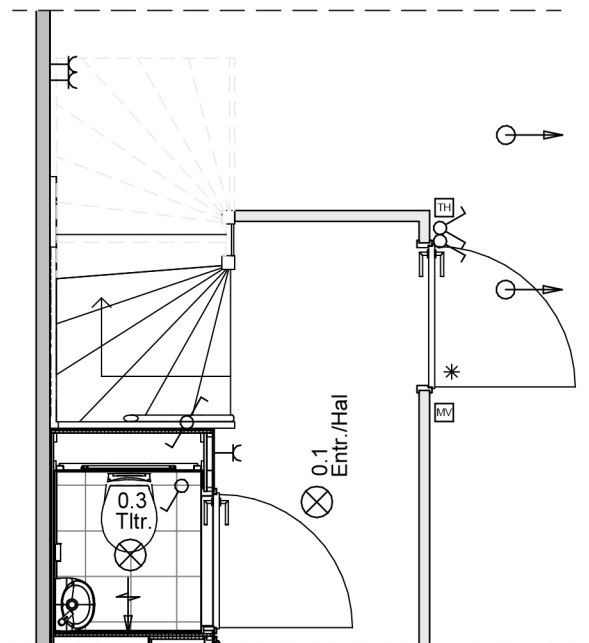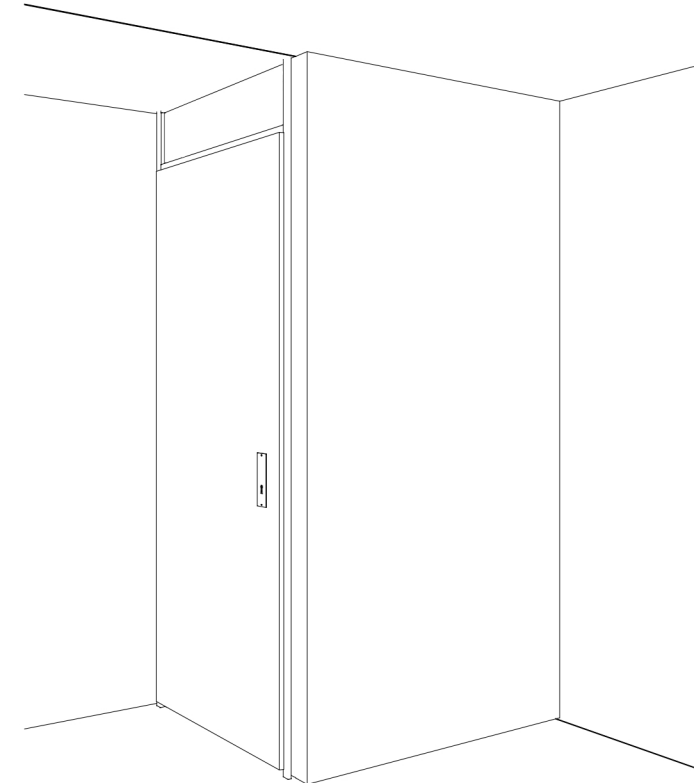

**Renvooi; installaties**

	Enkelepige schakelaar		Aansluiting plafondlichtpunt
	Seriechakelaar		Aansluiting wandlichtpunt
	Hotelschakelaar		Aansluiting buitenlichtpunt (waterdicht)
	Enkelvoudige wandcontactdoos		Leiding t.b.v. DATA + COAX / bedraad (DATA = UTP CAT-5)
	WM Enkelvoudige wandcontactdoos t.b.v. wasmachine		Airpunt
	WD Enkelvoudige wandcontactdoos t.b.v. droger		Beldrukker 1050+ vloer
	Tweevoudige wandcontactdoos		Schiel
	Aansluiting PV installatie 1x230V		Rookmelder (230V)
	Koekenapparaat		Afzuigpunt t.b.v. ventilatie
	Koken 2x230V		Afzuigpunt t.b.v. ventilatie
	Elektrische radiator		Inblaausventiel t.b.v. ventilatie
	Thermostaat		Wasmachinetkraan
	Schakelaar mechanische ventilatie		KW Algedopte koudwaterleiding
			WW Algedopte warmwaterleiding
			VWA Vvalwater afvoer
			Vervoudig wandcontactdoor (opbouw)
			HWA Hemelwater afvoer

**Hoogte WCD en schakelmateriaal:**  
 - WCD in verbindingsruimte 300+ vloer  
 - Schakelaars 1050+ vloer  
 - WCD i.c.m. schakelaar 1050+ vloer

6.4.1.2 - Kleine trapkast  
6.4.1.3 - Grote trapkast

Fijn Wonen is continu in ontwikkeling om te bewerkstelligen dat het product betaalbaar, comfortabel en toekomstbestendig blijft met de beste support en zekerheid. Daarnaast zijn ook de eisen vanuit regelgeving, wensen vanuit opdrachtgevers en productiemethodes constant in ontwikkeling. Fijn Wonen behoudt zich dan ook het recht voor om wijzigingen door te voeren in haar producten, waarbij de kwaliteit van wijzigingen altijd uitgaat boven eerder aangeboden productversies

\*Optie 8.5.1.5. Positie wasmachine/wasdroger trapkast beneden is indicatief ingetekend.

Als er gekozen is voor optie 7.2.3.2: Ligbad met glazen badombouw bij woningtype 200/300 is bovenstaand de standaardpositie voor wasmachine en droger.

Ten behoeve van het leidingwerk wordt een energiezuil (houten bord inclusief leidingwerk van 6x25x178,5cm) geplaatst.

PROJECT  
Fijn Wonen Nieuwbouw





ONDERDEEL  
6.4.1 Aanwezigheid/ type trapkast

DATUM:	22-03-2024
GEWIJZIGD:	25-07-2024
GETEKEND:	GM
SCHAAL:	1:50

VERSIE  
Fijn Wonen 3.0

TEKENINGNR.: OPT 6.4.1

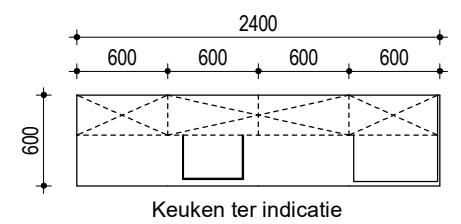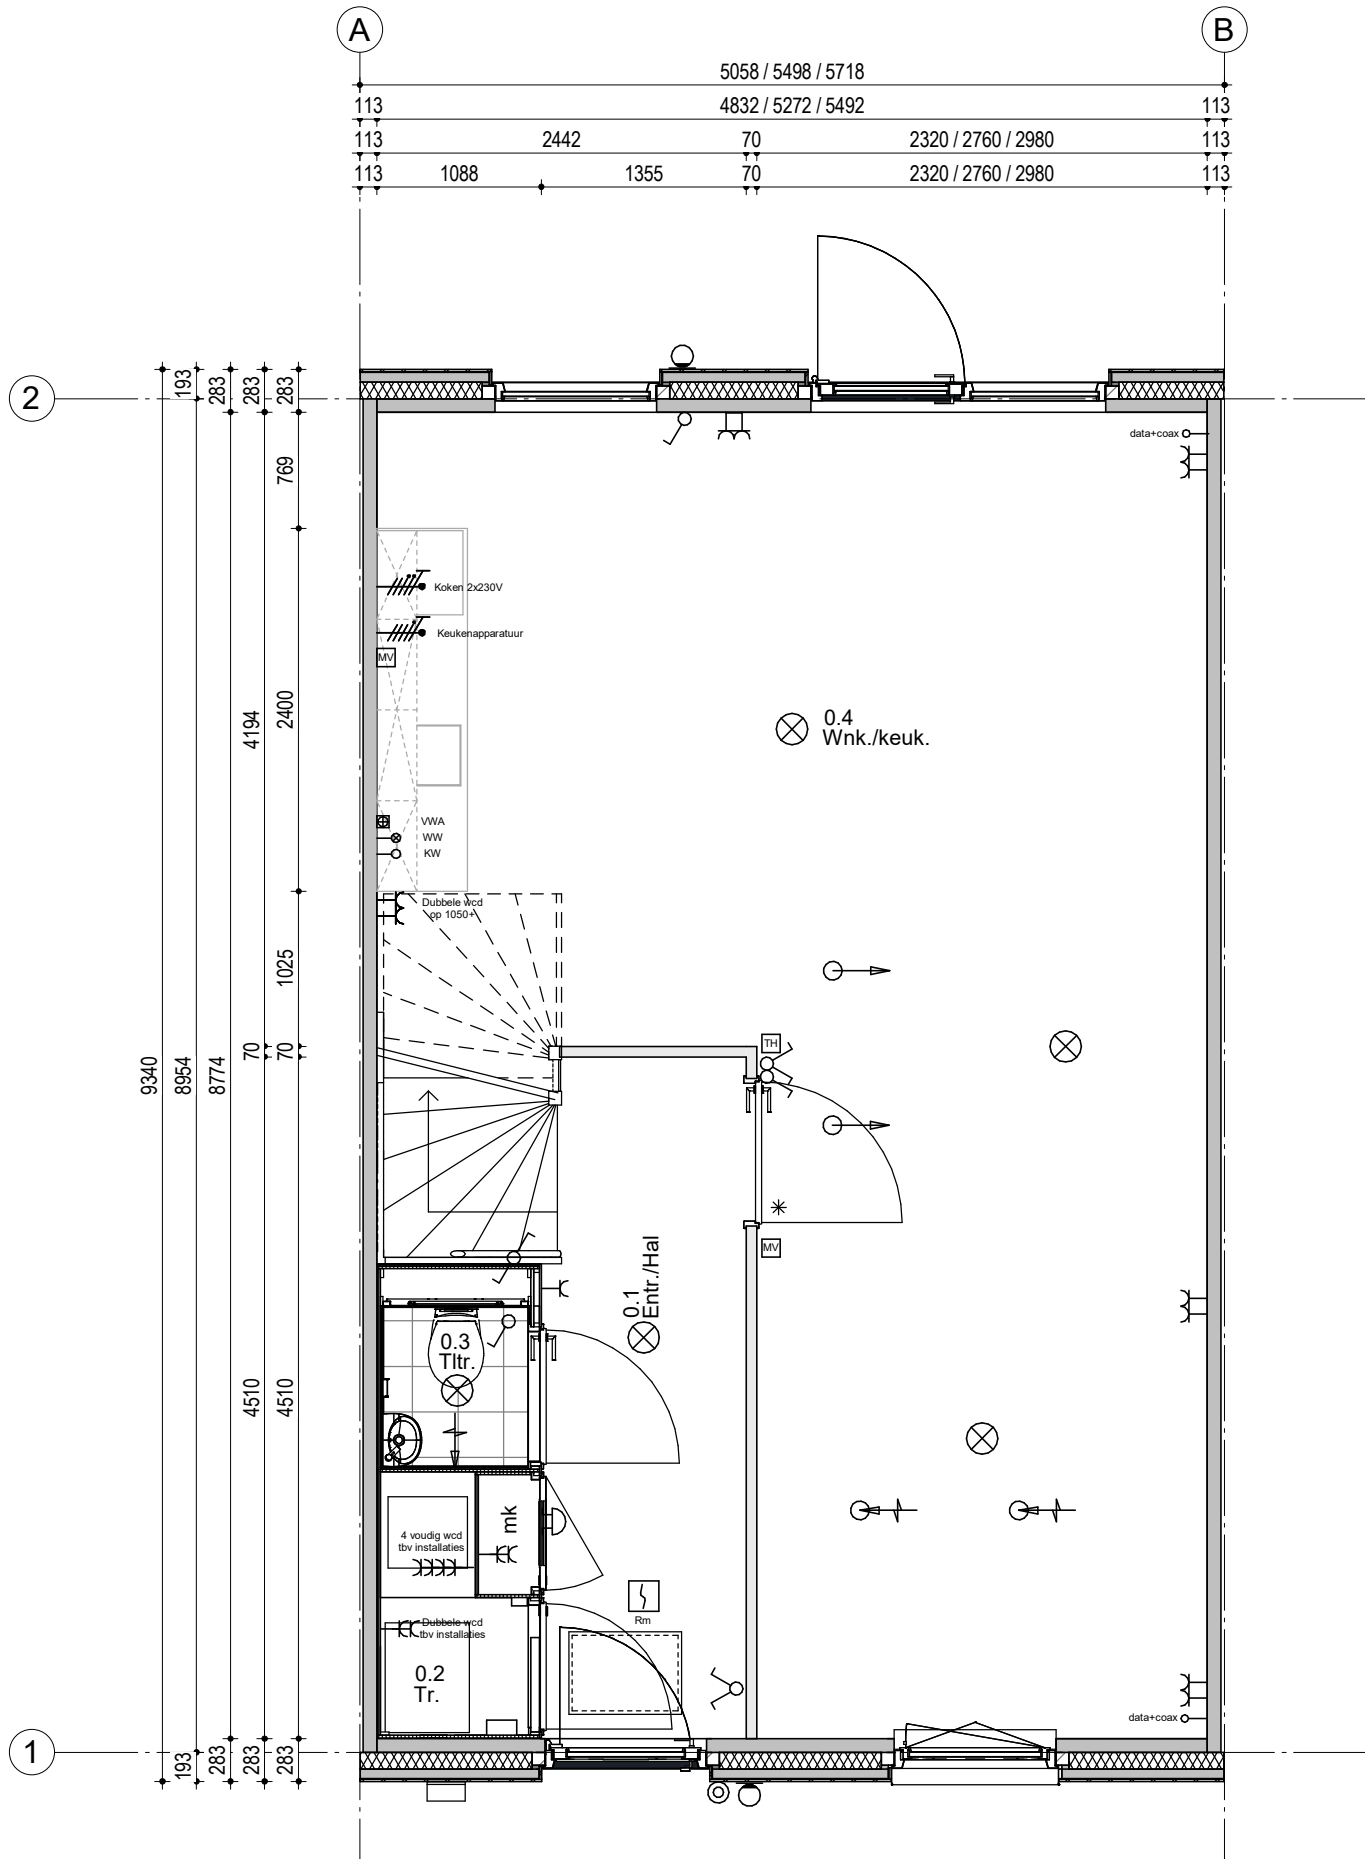

### 6.5.3.3 - Positie Keuken: Achter


**Renvooi; installaties**

	Enkelpolige schakelaar		Aansluiting plafondlichtpunt
	Serieschakelaar		Aansluiting wandlichtpunt
	Hotelschakelaar		Aansluiting buitenlichtpunt (waterdicht)
	Enkelvoudige wandcontactdoos		Leiding t.b.v. DATA + COAX / bedraad (DATA = UTP CAT-5)
	WM Enkelvoudige wandcontactdoos t.b.v. wasmachine		Aandpunt
	WD Enkelvoudige wandcontactdoos t.b.v. droger		Beldrukker 1050+ vloer
	Tweevoudige wandcontactdoos		Schel
	Aansluiting PV installatie 1x230V		Rookmelder (230V)
	Keukenapparatuur		Alzulpunt t.b.v. ventilatie
	Koken 2x230V		Alzulpunt t.b.v. ventilatie
	Elektrische radiator		Inblaasventiel t.b.v. ventilatie
	Thermostaat		Wasmachinetkraan
	Schakelaar mechanische ventilatie		KW Afgedopte koudwaterleiding
			WW Afgedopte warmwaterleiding
			VWA Vulwater afvoer
			VVW Viervoudig wandcontactdoor (opbouw)
			HWA Hemelwater afvoer


**Hoogte WCD en schakelmateriaal:**  
 - WCD in verblijfsruimtes 300+ vloer  
 - Schakelaars 1050+ vloer  
 - WCD i.c.m. schakelaar 1050+ vloer

*Fijn Wonen is continu in ontwikkeling om te bewerkstelligen dat het product betaalbaar, comfortabel en toekomstbestendig blijft met de beste support en zekerheid. Daarnaast zijn ook de eisen vanuit regelgeving, wensen vanuit opdrachtgevers en productiemethodes constant in ontwikkeling. Fijn Wonen behoudt zich dan ook het recht voor om wijzigingen door te voeren in haar producten, waarbij de kwaliteit van wijzigingen altijd uitgaat boven eerder aangeboden productversies*


<p><b>PROJECT</b> Fijn Wonen Nieuwbouw</p>	
<p><b>ONDERDEEL</b> Optietek. 3-serie Keuken Achter</p>	
<p><b>VERSIE</b> Fijn Wonen 3.0</p>	<p>DATUM: 22-12-2023          GEWIJZIGD: 11-04-2024          GETEKEND: GM          SCHAAL: 1:50</p>
<p>TEKENINGNR.: - INST-00</p>	

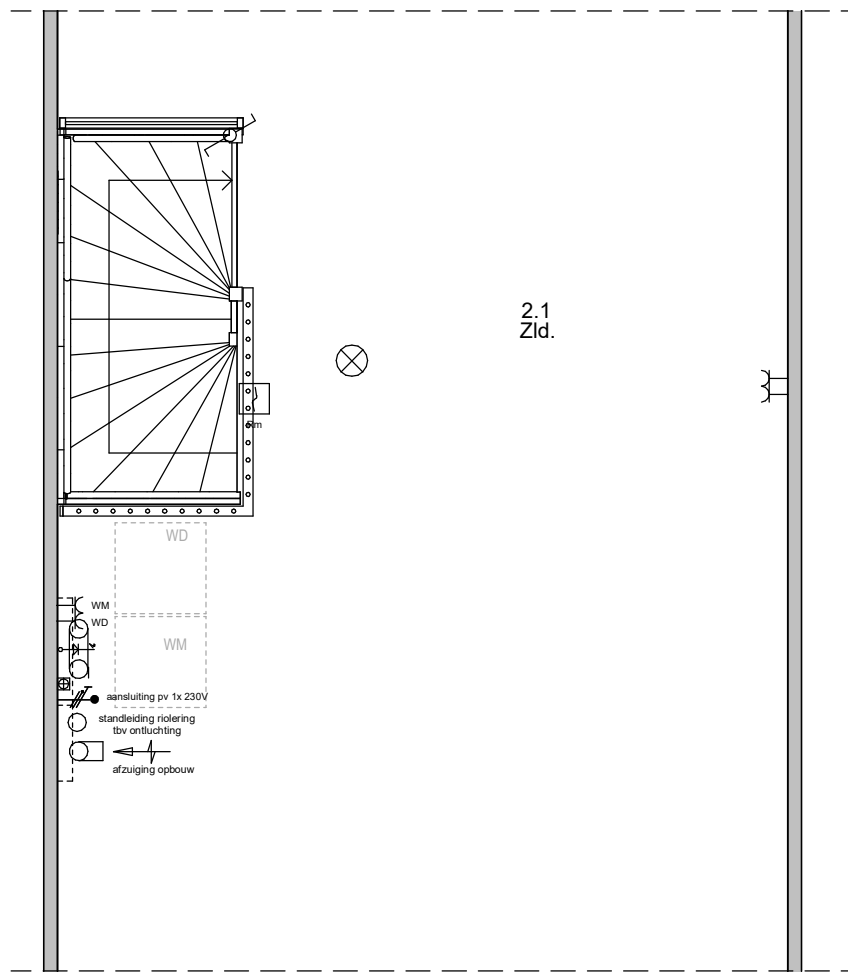

8.5.1.1 - Positie wasmachine/droger op zolder\* [Standaard]

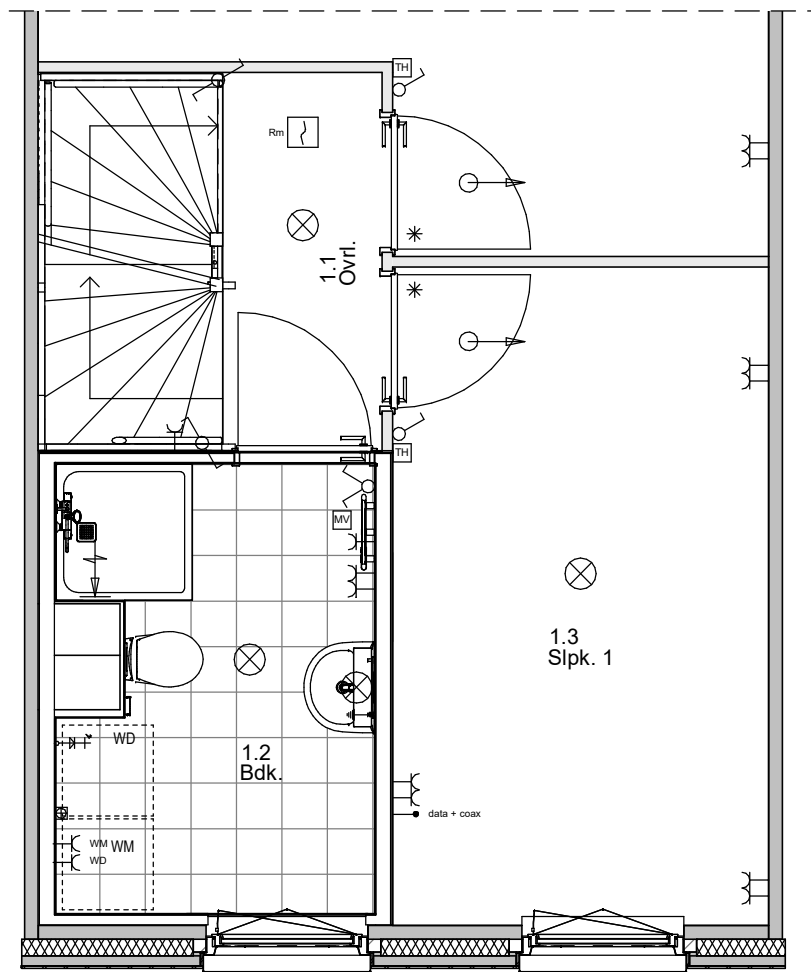

8.5.1.3 - Positie wasmachine/droger in badkamer [Optie]

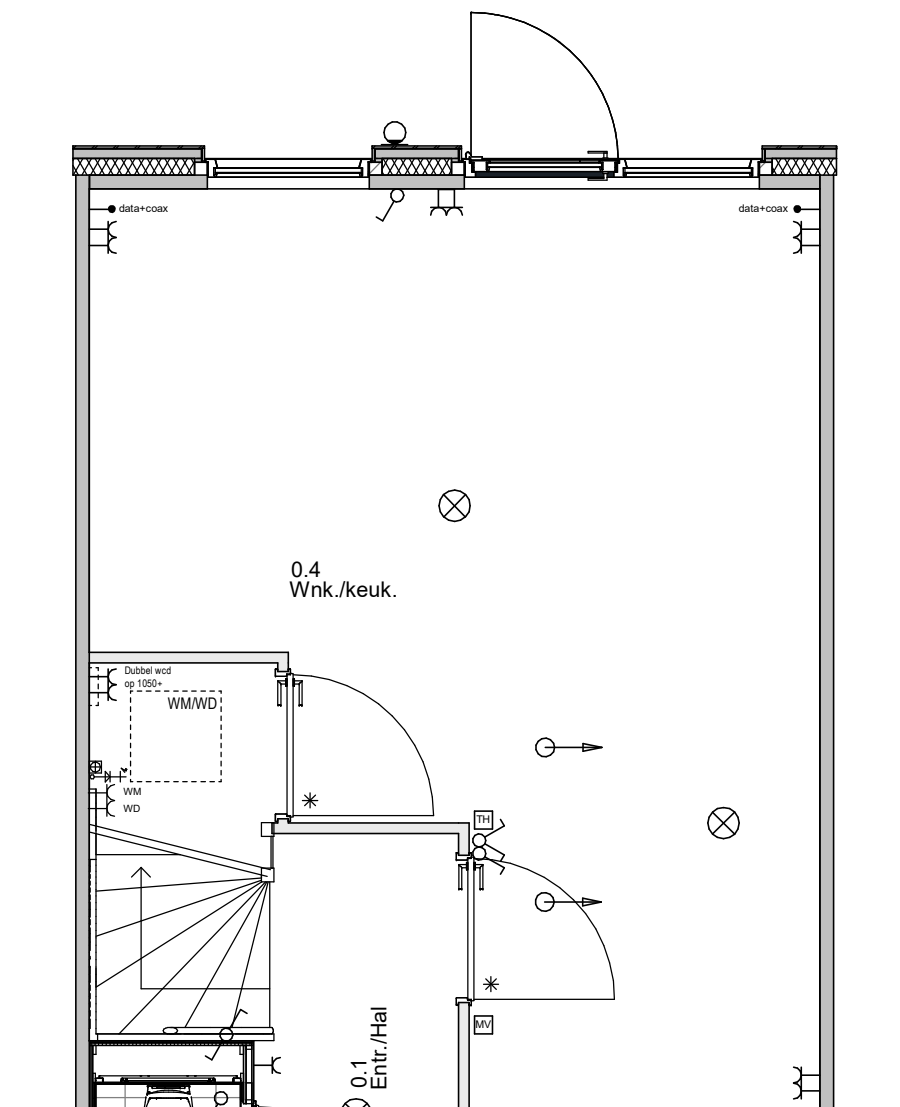

8.5.1.5 - Positie wasmachine/droger trapkast beneden (gestapeld)\* [Optie]  
(Alleen mogelijk i.c.m. optie 6.4.1.3 - Grote trapkast)

\*Ten behoeve van het leidingwerk voor deze elektra-installatie wordt een energiezuil (houten bord inclusief leidingwerk van 6x71x183cm) geplaatst.

\*Ten behoeve van het leidingwerk voor deze elektra-installatie wordt een energiezuil (houten bord inclusief leidingwerk van 6x25x183cm) geplaatst.

**Renvooi; installaties**


	Enkeelpolige schakelaar		Aansluiting plafondlichtpunt
	Serienschakelaar		Aansluiting wandlichtpunt
	Hotelschakelaar		Aansluiting buitenlichtpunt (waterdicht)
	Enkeelvoudige wandcontactdoos		Leiding t.b.v. DATA + COAX / bedraad (DATA = UTP CAT-5)
	Enkeelvoudige wandcontactdoos t.b.v. wasmachine		Aardpunt
	Enkeelvoudige wandcontactdoos t.b.v. droger		Beldrukker 1050+ vloer
	Tweevoudige wandcontactdoos		Schel
	Aansluiting PV installatie 1x230V		Rookmelder (230V)
	Keukenapparatuur		Afzuigpunt t.b.v. ventilatie
	Koken 2x230V		Afzuigpunt t.b.v. ventilatie
	Elektrische radiator		Inblaasventiel t.b.v. ventilatie
	Thermostaat		Wasmachinekraan
	Schakelaar mechanische ventilatie		KW Afgedopte koudwaterleiding
			WW Afgedopte warmwaterleiding
			VVA Wolkwater afvoer
			Vervoudigd wandcontactdoos (opbouw)
			HWA Hemelwater afvoer

**Hoogte WCD en schakelmateriaal:**  
 - WCD in verblijfruimtes 300+ vloer  
 - Schakelaars 1050+ vloer  
 - WCD i.c.m. schakelaar 1050+ vloer


*Fijn Wonen is continu in ontwikkeling om te bewerkstelligen dat het product betaalbaar, comfortabel en toekomstbestendig blijft met de beste support en zekerheid. Daarnaast zijn ook de eisen vanuit regelgeving, wensen vanuit opdrachtgevers en productiemethodes constant in ontwikkeling. Fijn Wonen behoudt zich dan ook het recht voor om wijzigingen door te voeren in haar producten, waarbij de kwaliteit van wijzigingen altijd uitgaat boven eerder aangeboden productversies*

8.5.1.1 - Op zolder  
 8.5.1.3 - In badkamer  
 8.5.1.5 - Trapkast beneden

<p><b>PROJECT</b> Fijn Wonen Nieuwbouw</p>	
<p><b>ONDERDEEL</b> 8.5.1 Positie wasmachine en droger 302</p>	
<p><b>VERSIE</b> Fijn Wonen 3.0</p>	<p>DATUM: 07-03-2024          GEWIJZIGD:          GETEKEND: GM          SCHAAL: 1:50</p>
<p>TEKENINGNR.: 1 OPT 8.5.1</p>	

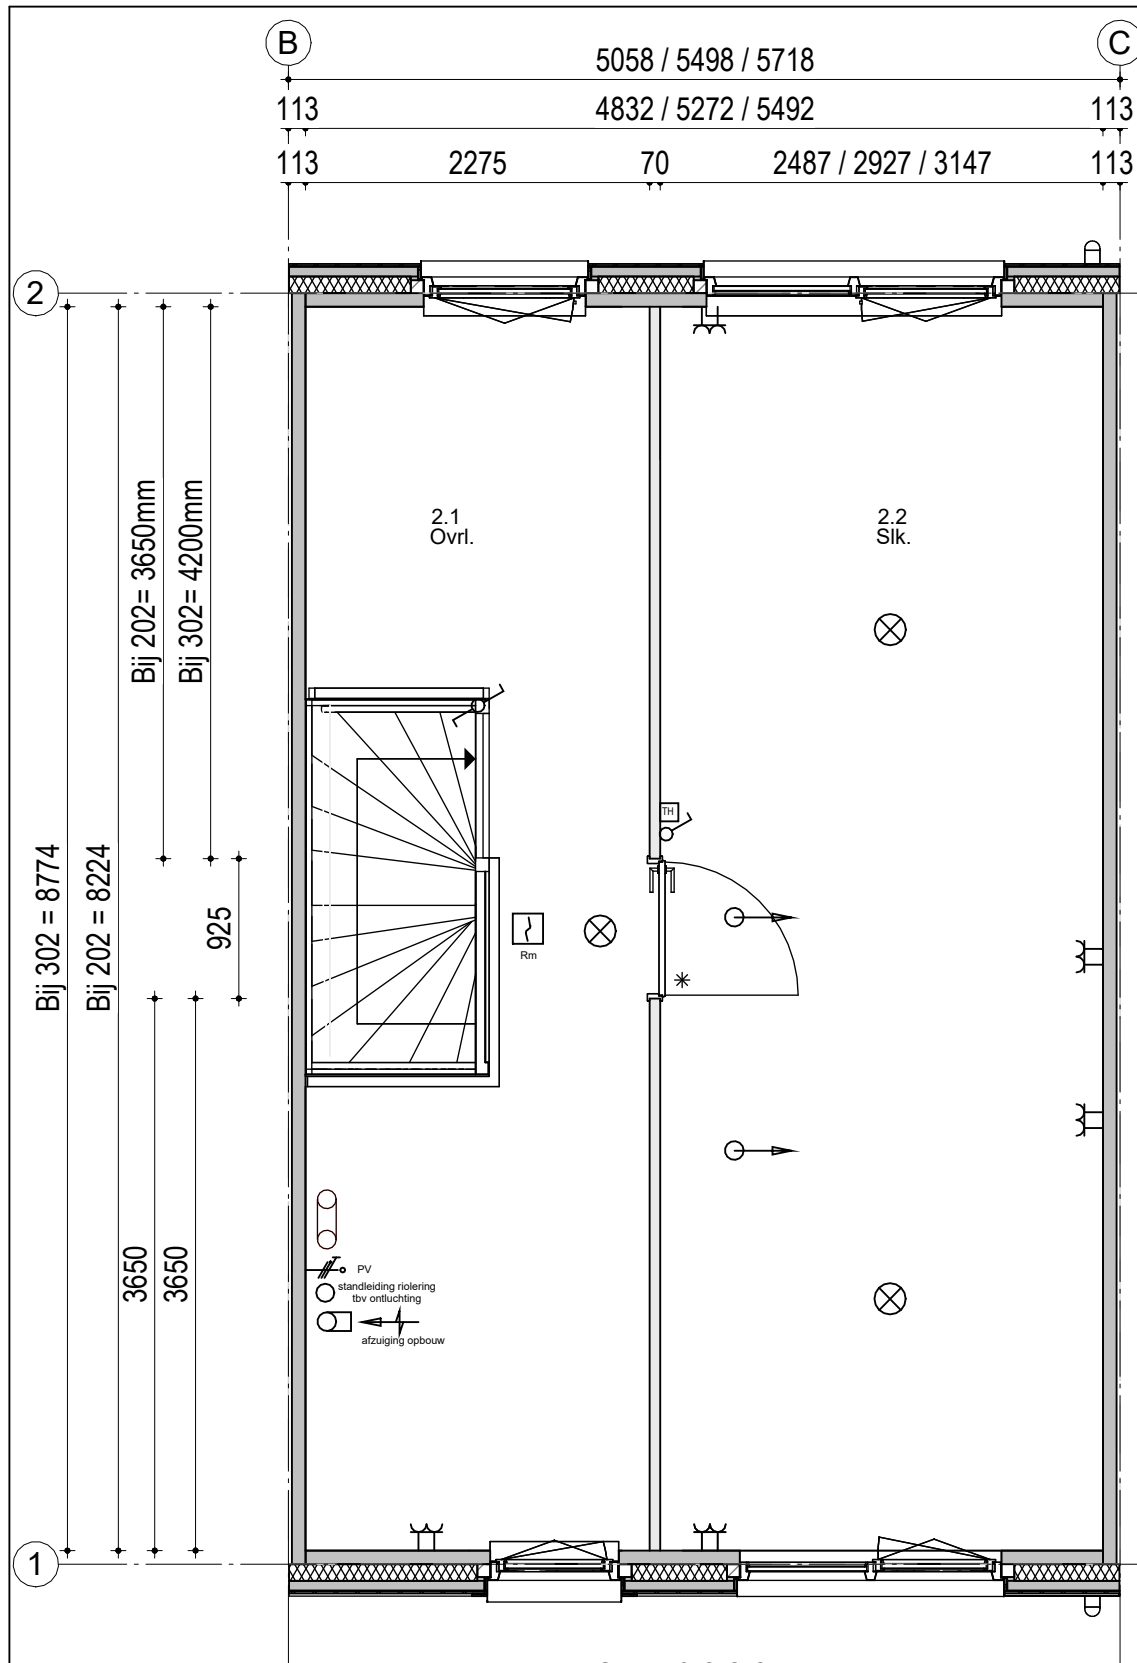

Optie 6.2.2.2  
Indeling zolder 1 slaapkamer

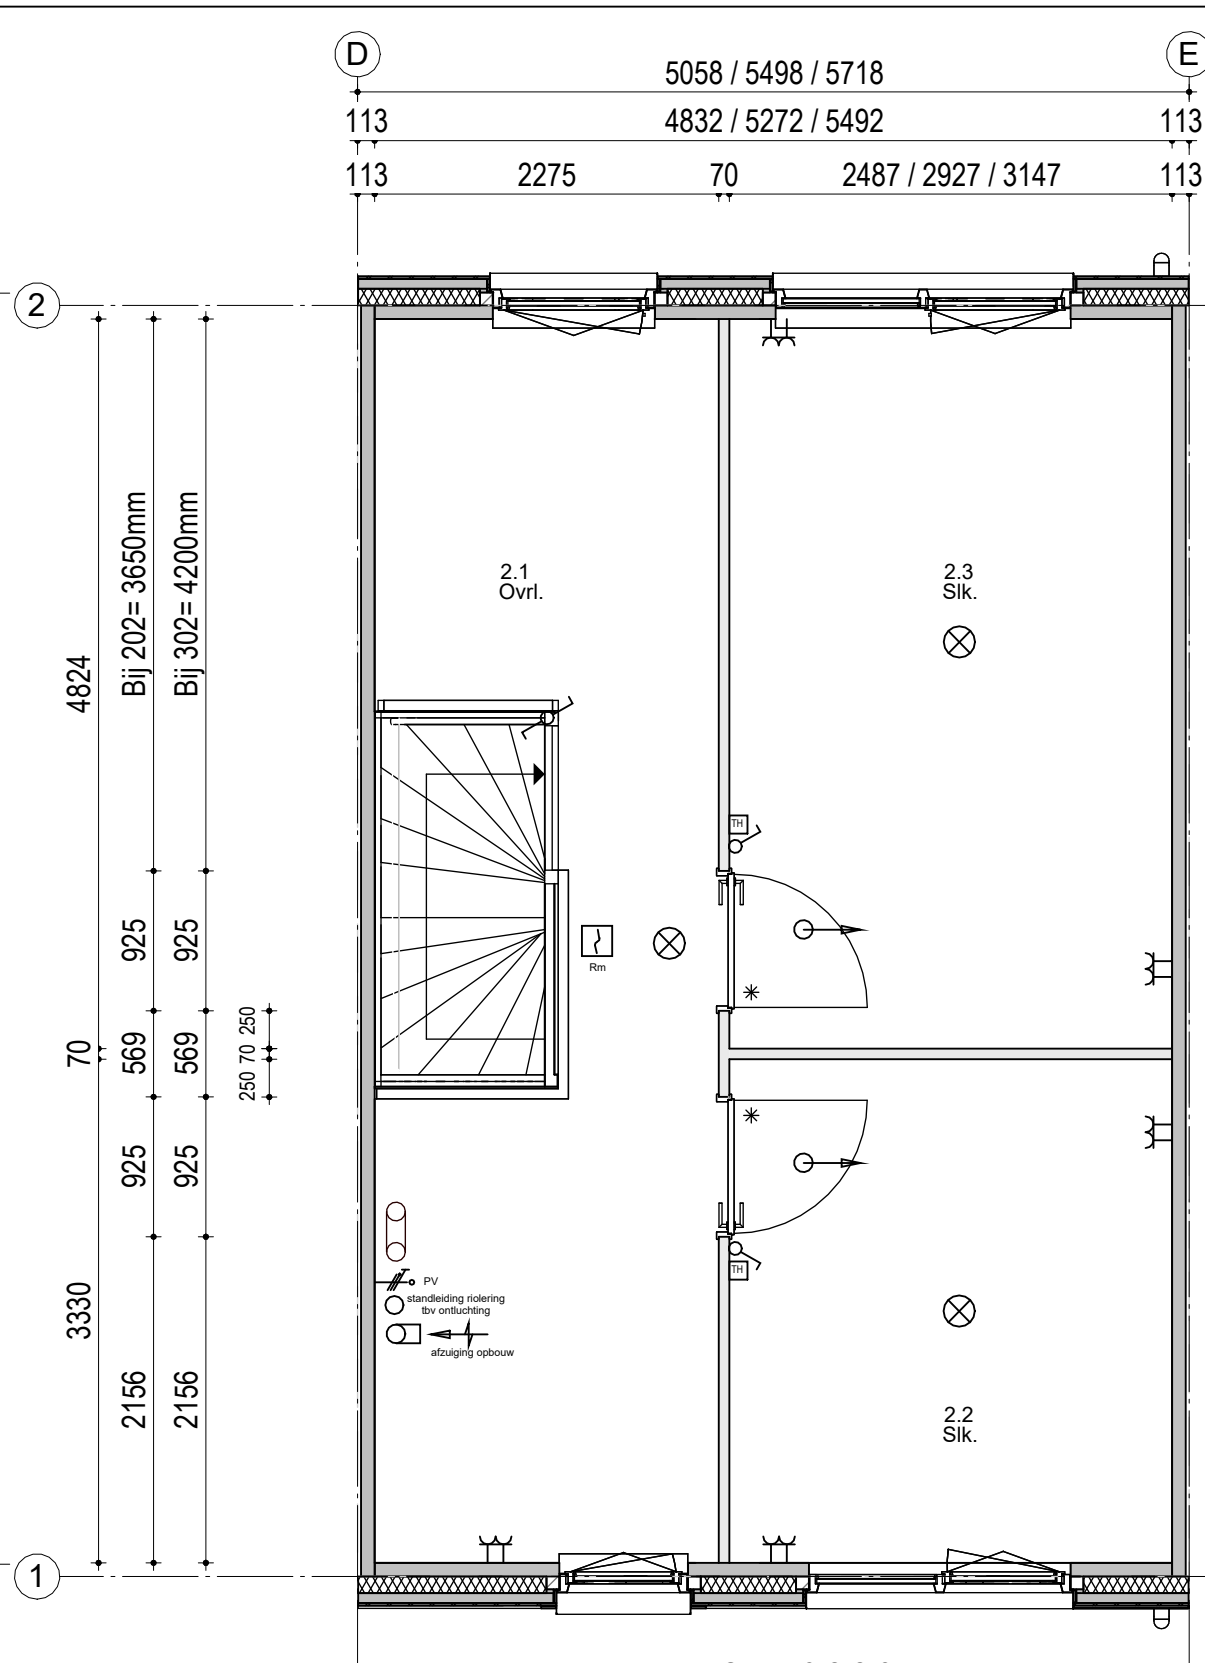

Optie 6.2.2.3  
Indeling zolder 2 slaapkamer

**Renvooi; installaties**

	Enkelpolige schakelaar		Aansluiting plafondlichtpunt
	Serieschakelaar		Aansluiting wandlichtpunt
	Hotelschakelaar		Aansluiting buitenlichtpunt (waterdicht)
	Enkelvoudige wandcontactdoos		Leiding t.b.v. DATA + COAX / bedraad (DATA = UTP CAT-5)
	WM Enkelvoudige wandcontactdoos t.b.v. wasmachine		Aardpunt
	WD Enkelvoudige wandcontactdoos t.b.v. droger		Beldrukker 1050+ vloer
	Tweevoudige wandcontactdoos		Schel
	Aansluiting PV installatie 1x230V		Rookmelder (230V)
	Keukenapparatuur		Atzuigpunt t.b.v. ventilatie
	Koken 2x230V		Atzuigpunt t.b.v. ventilatie
	Elektrische radiator		Inblasventiel t.b.v. ventilatie
	Thermostaat		Wasmachinetkraan
	Schakelaar mechanische ventilatie		Algedopte koudwaterleiding
			Algedopte warmwaterleiding
			VWA Vuilwater afvoer
			Viervoudig wandcontactdoos (opbouw)
			HWA Hemelwater afvoer

Hoogte WCD en schakelmateriaal:  
- WCD in vertijfrijmtes 300+ vloer  
- Schakelaars 1050+ vloer  
- WCD i.c.m. schakelaar 1050+ vloer

Fijn Wonen is continu in ontwikkeling om te bewerkstelligen dat het product betaalbaar, comfortabel en toekomstbestendig blijft met de beste support en zekerheid. Daarnaast zijn ook de eisen vanuit regelgeving, wensen vanuit opdrachtgevers en productiemethodes constant in ontwikkeling. Fijn Wonen behoudt zich dan ook het recht voor om wijzigingen door te voeren in haar producten, waarbij de kwaliteit van wijzigingen altijd uitgaat boven eerder aangeboden productversies

● PROJECT  
Fijn Wonen Nieuwbouw



● ONDERDEEL  
3 laags plat 202/302  
slaapkamer indeling

DATUM: 05-09-2023  
GEWIJZIGD: 06-01-2025  
GETEKEND: GM  
SCHAAL: 1:50

● VERSIE  
Fijn Wonen 3.0

TEKENINGNR.: 6.3.3.2 OPT-006