





Voorgevel

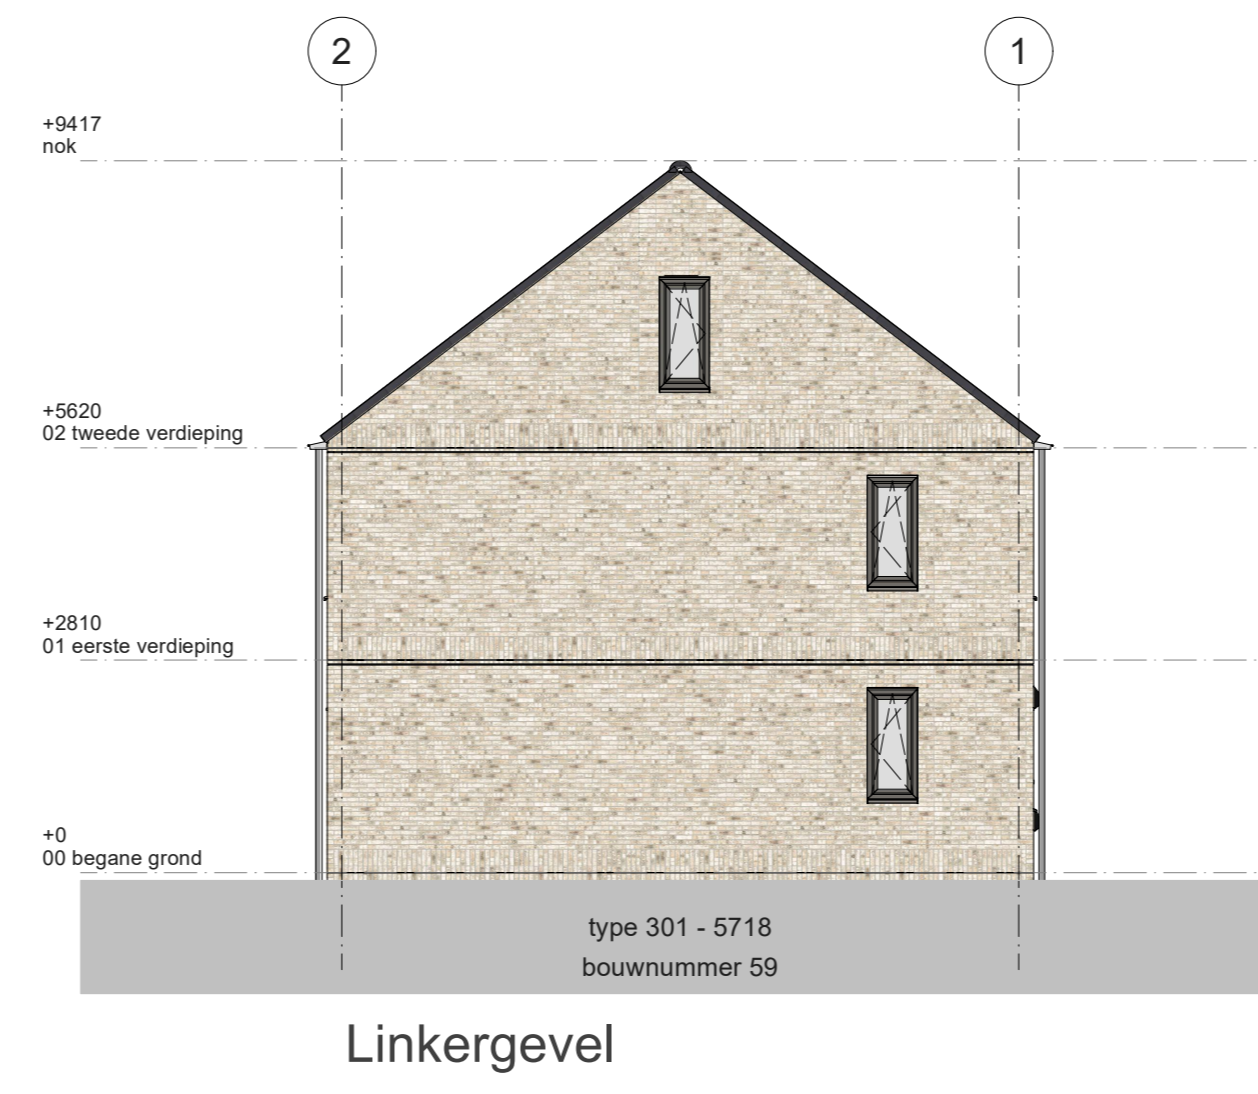


Linkergevel




Achtergevel

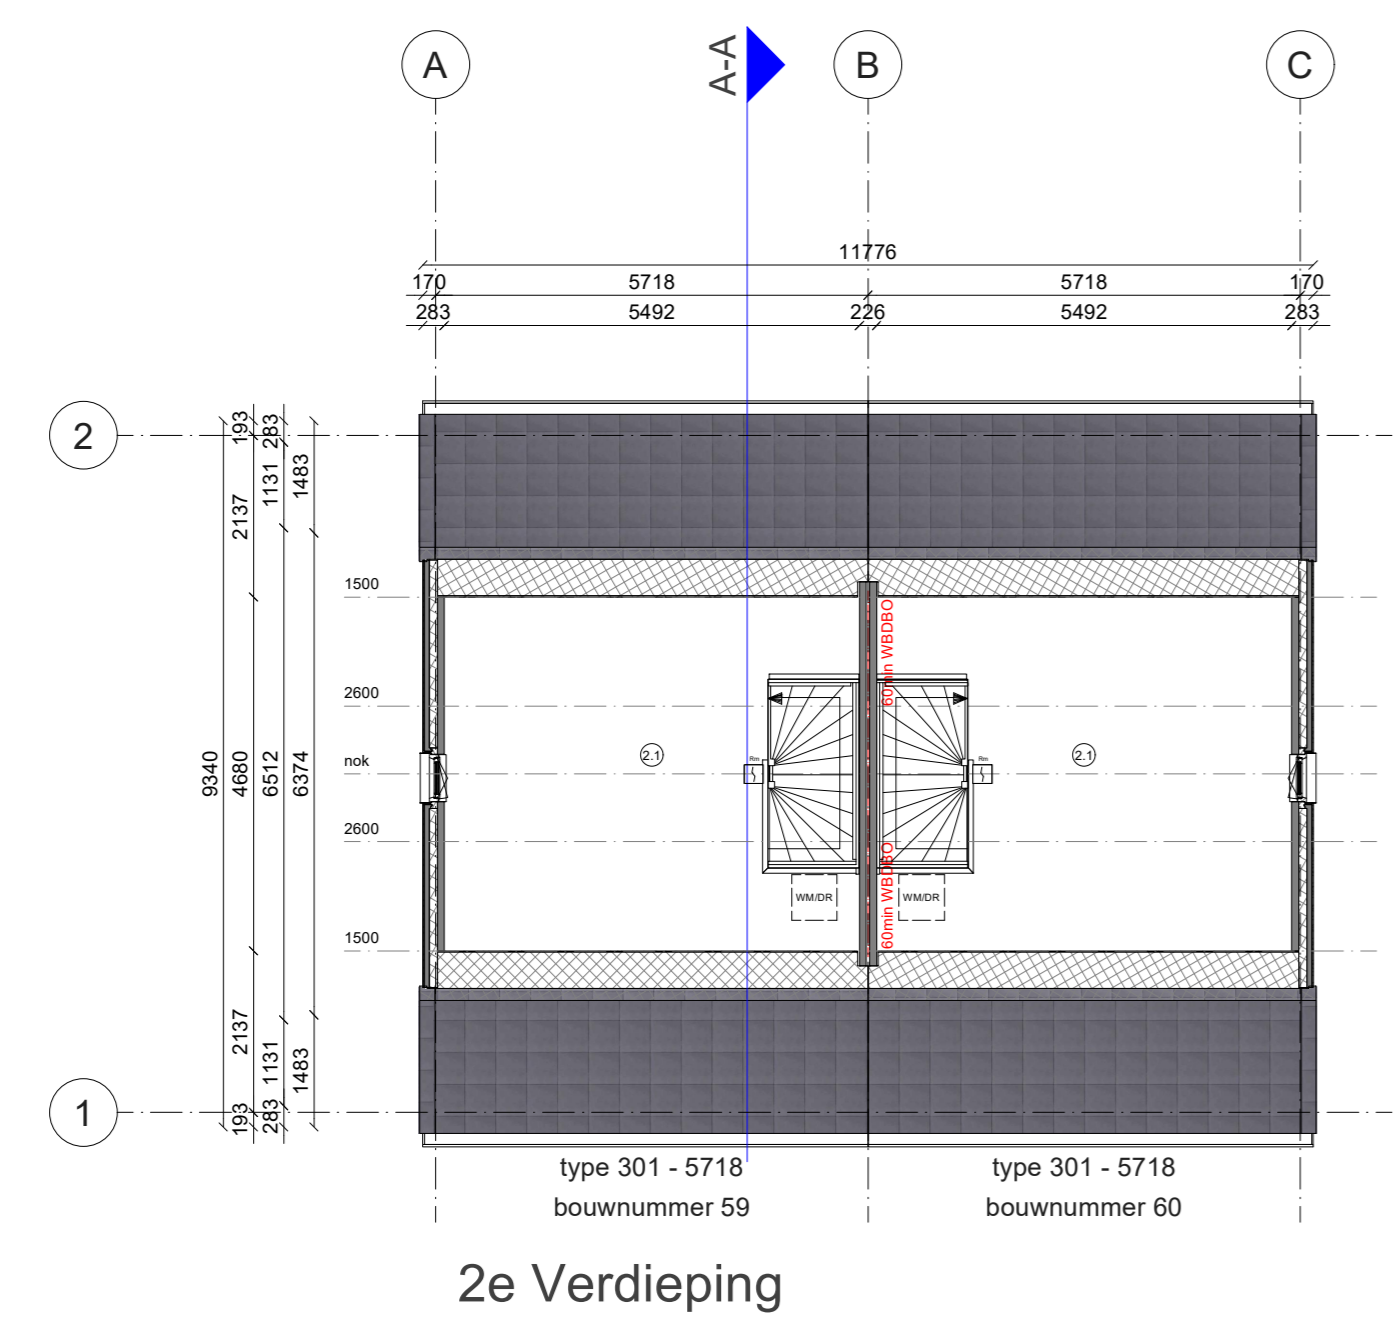


2e Verdieping

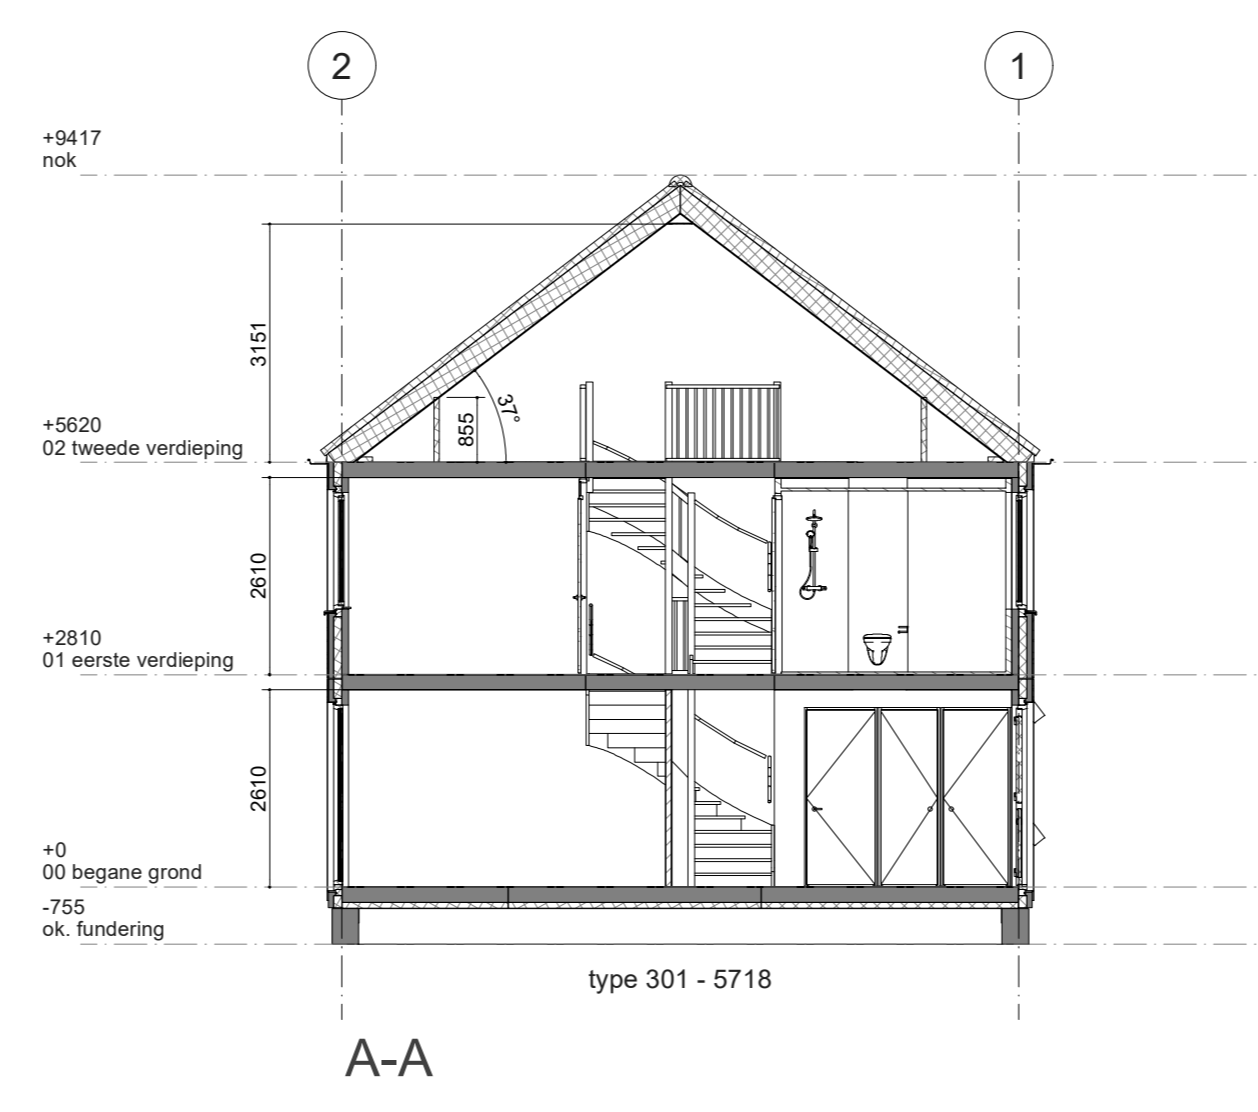


A-A

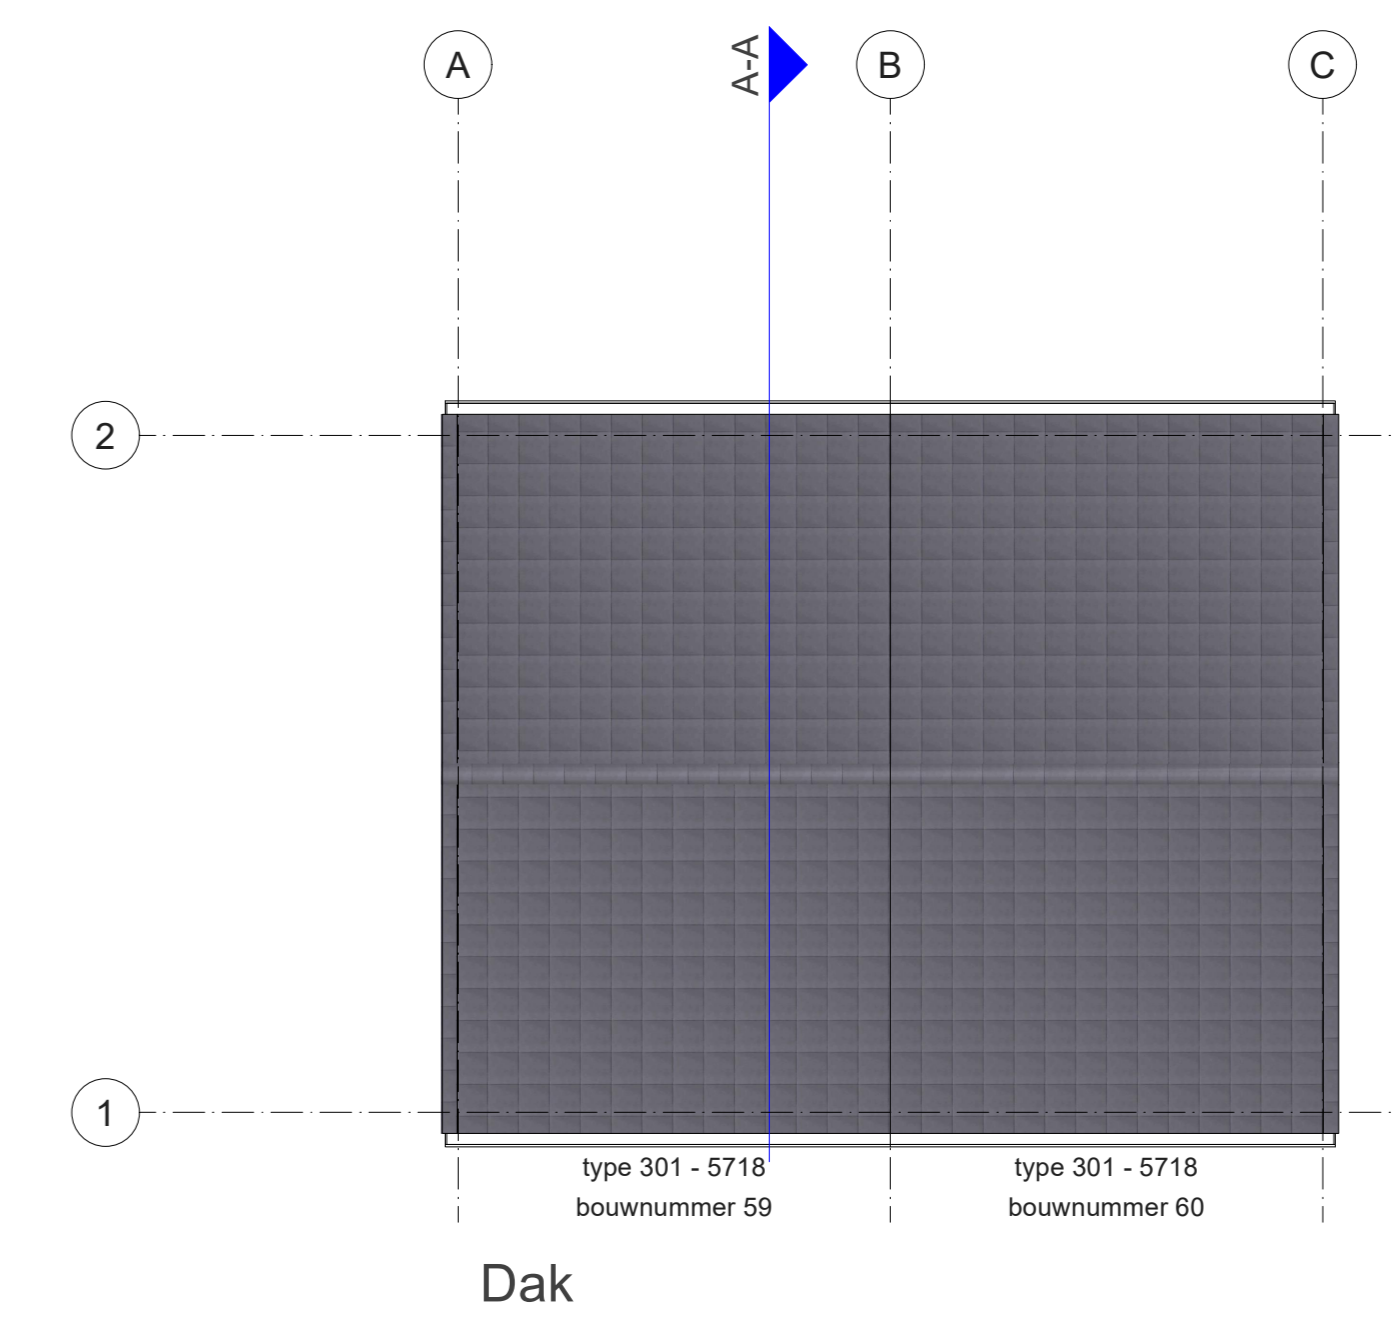


Dak

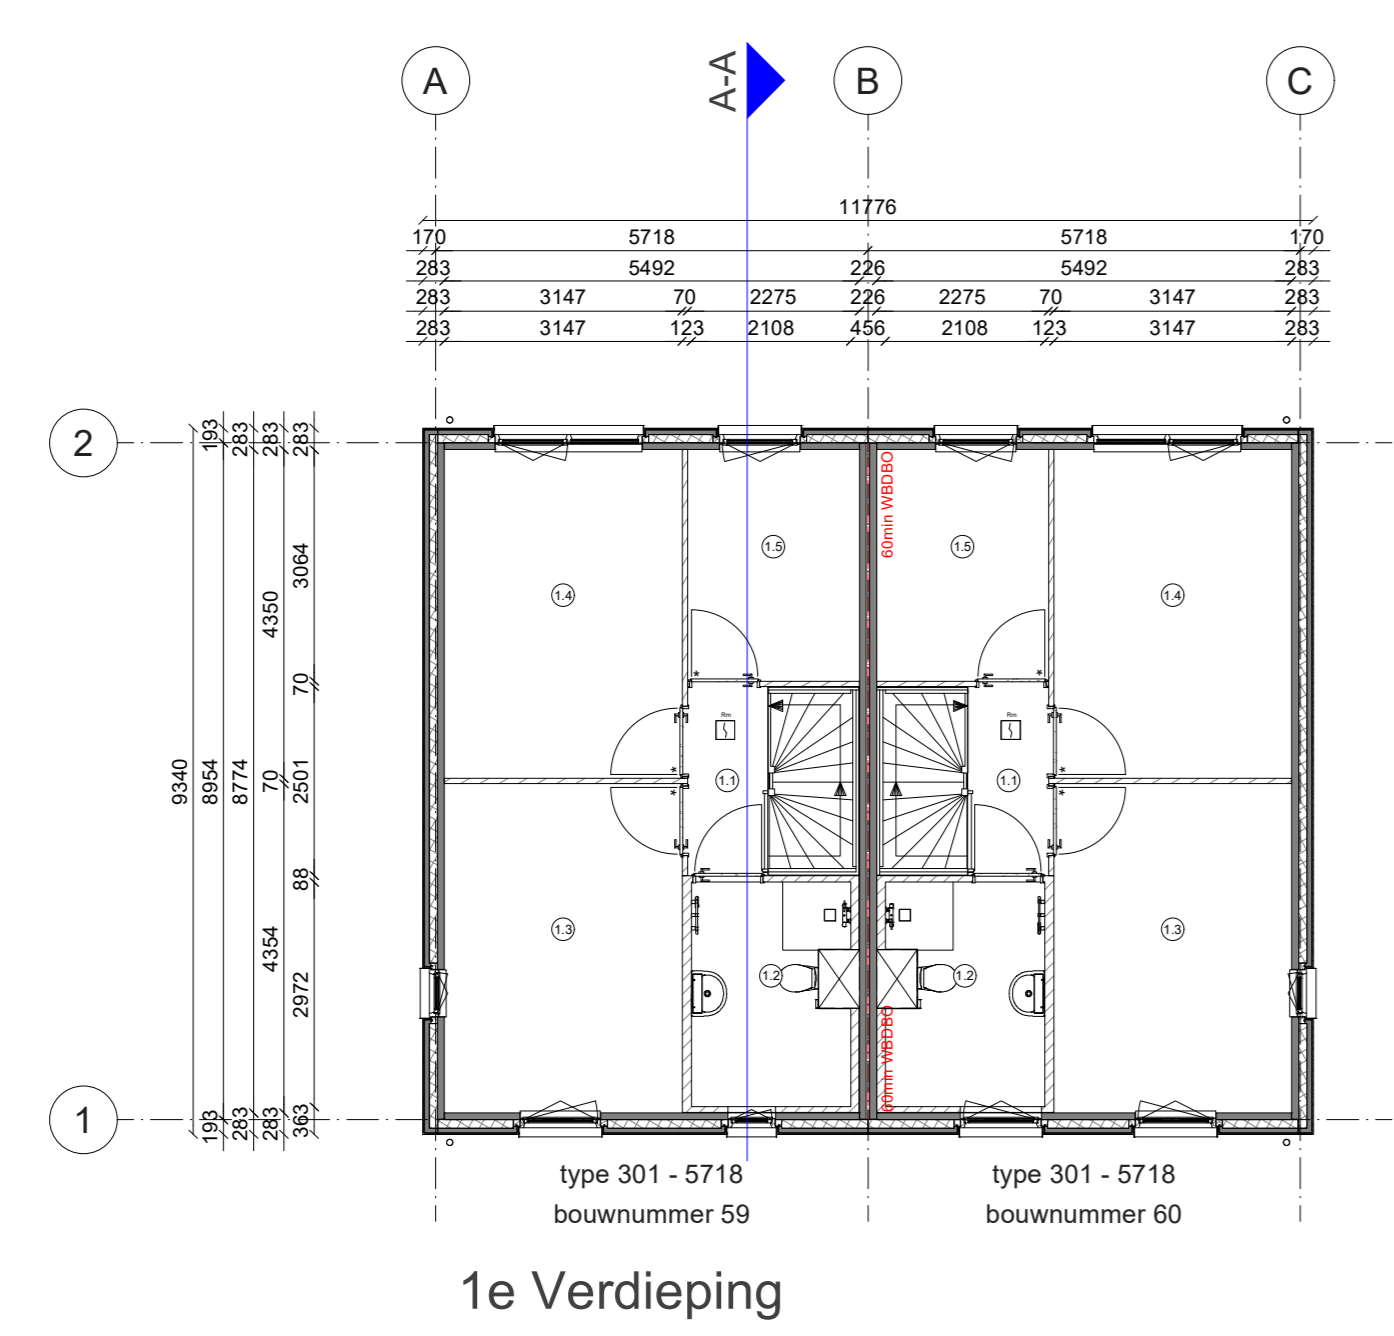

1e Verdieping

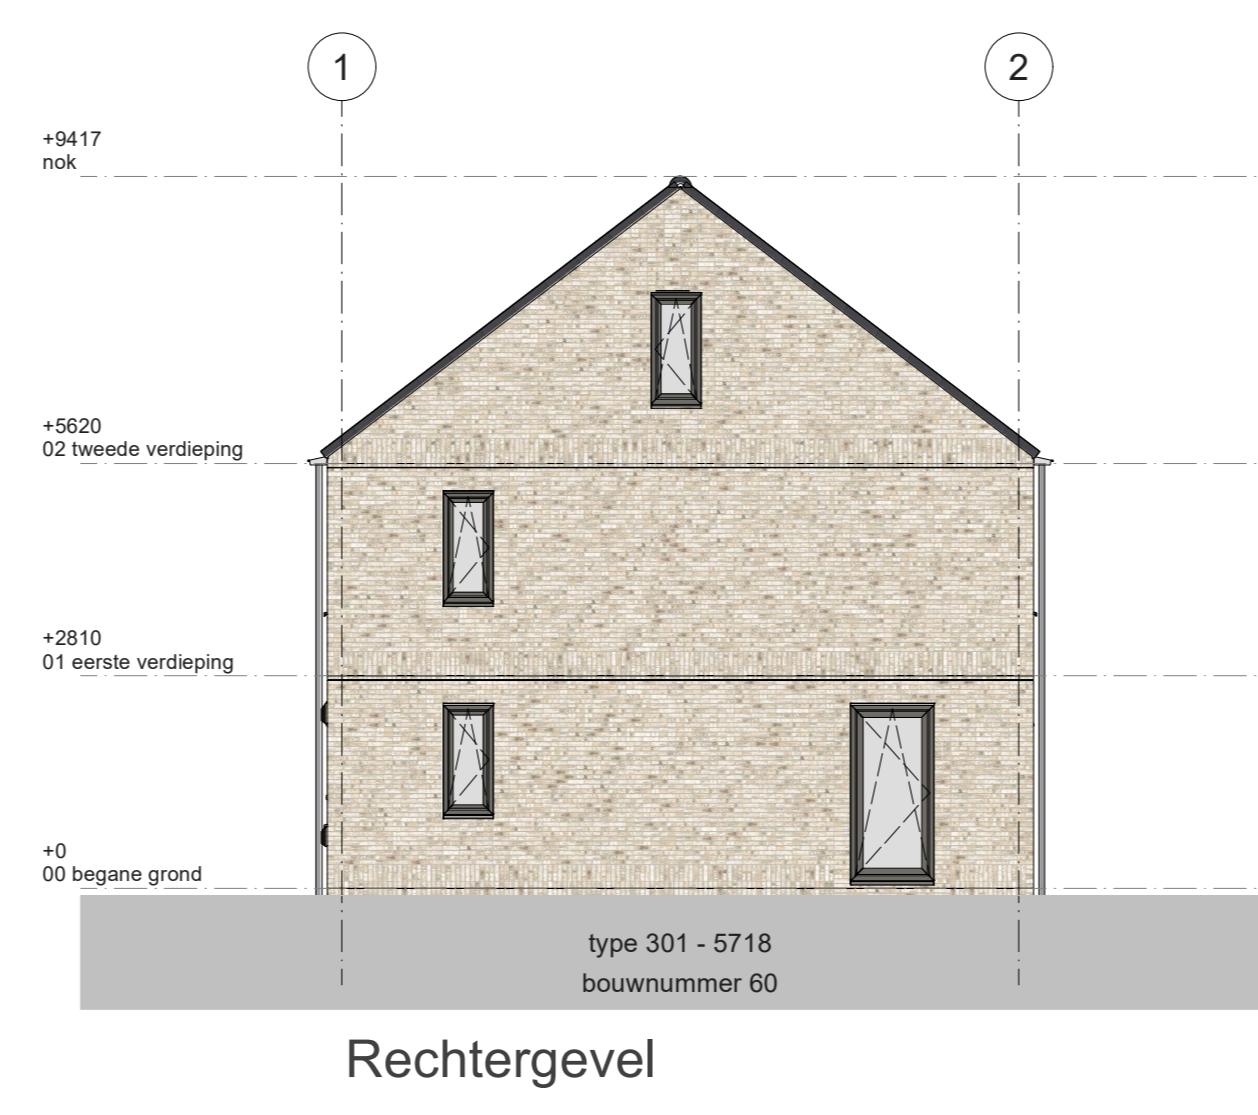

Rechtergevel

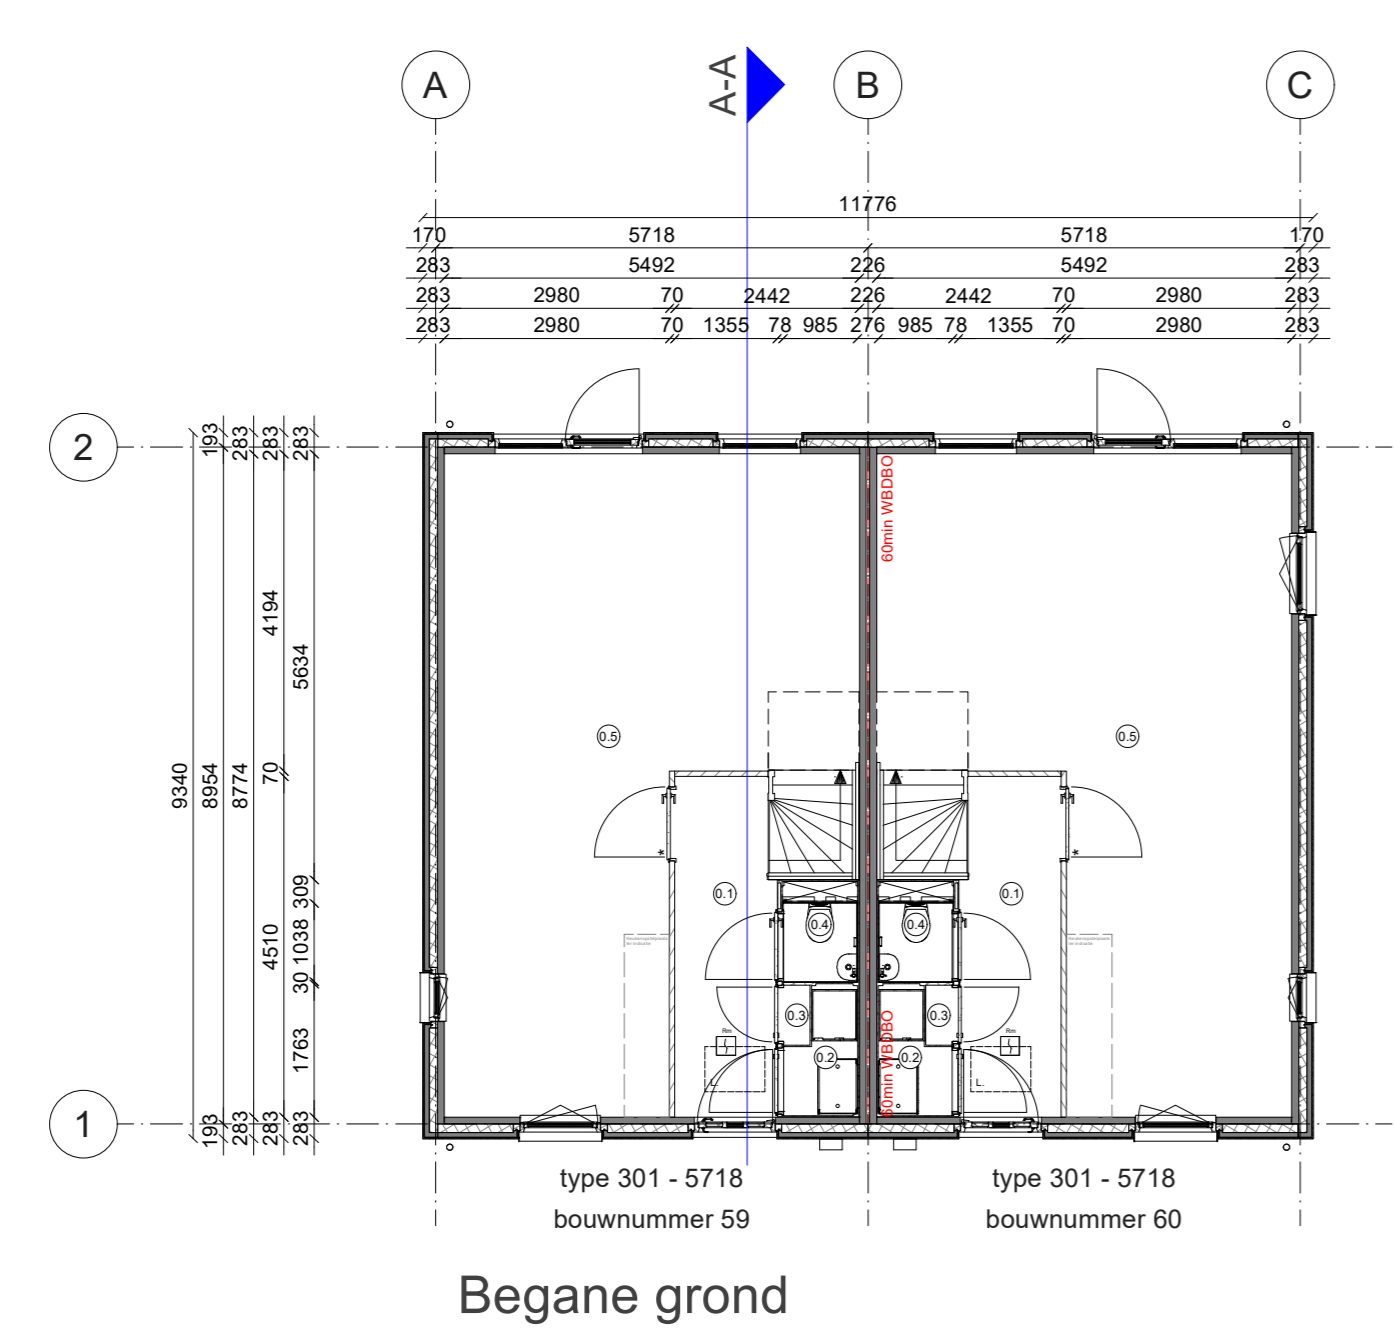

Begane grond

Deze tekening is met zorg samengesteld. De op tekeningen aangegeven maten zijn circa maten. Het blijft mogelijk dat tijdens de bouw fase wijzigingen worden aangebracht als deze noodzakelijk of wettelijk zijn. Dit gebeurt alleen als de wijzigingen geen ernstige afbreuk doen aan de functionele en esthetische waarde van de woning. Daarnaast maken we een voorbehoud voor eventuele noodzakelijke wijzigingen als gevolg van gewijzigde Wet- en regelgeving vanuit de overheid.

Aantallen en posities van de zonnepanelen zijn indicatief, de definitieve aantallen en posities wordt nader bepaald conform rapportage.

Voor ruimte benamingen zie tekening per woning

REV	Datum	Toelichting revisie
-	-	-

<ul style="list-style-type: none"> ● PROJECT Heerflugwaard De Klamp 2 deel 2 ● OPDRACHTGEVER Building4you Developments ● ARCHITECT onbekend ● CONSTRUCTEUR onbekend ● OMSCHRIJVING Blok 19 	<ul style="list-style-type: none"> ● PROJECTNR A104001
---	---

<p>Datum: 13-2-2028 Doc nr: RA0488586 Schaal: 1 : 100 Status: Definitief</p>	
---	--

Platformversie Fijn Wonen: v3.4.2 Quote Id: 3167 Config Id: 3120 ElementId: B13213 Blad 1/1