




Voorgevel




Linkergevel




Achtergevel

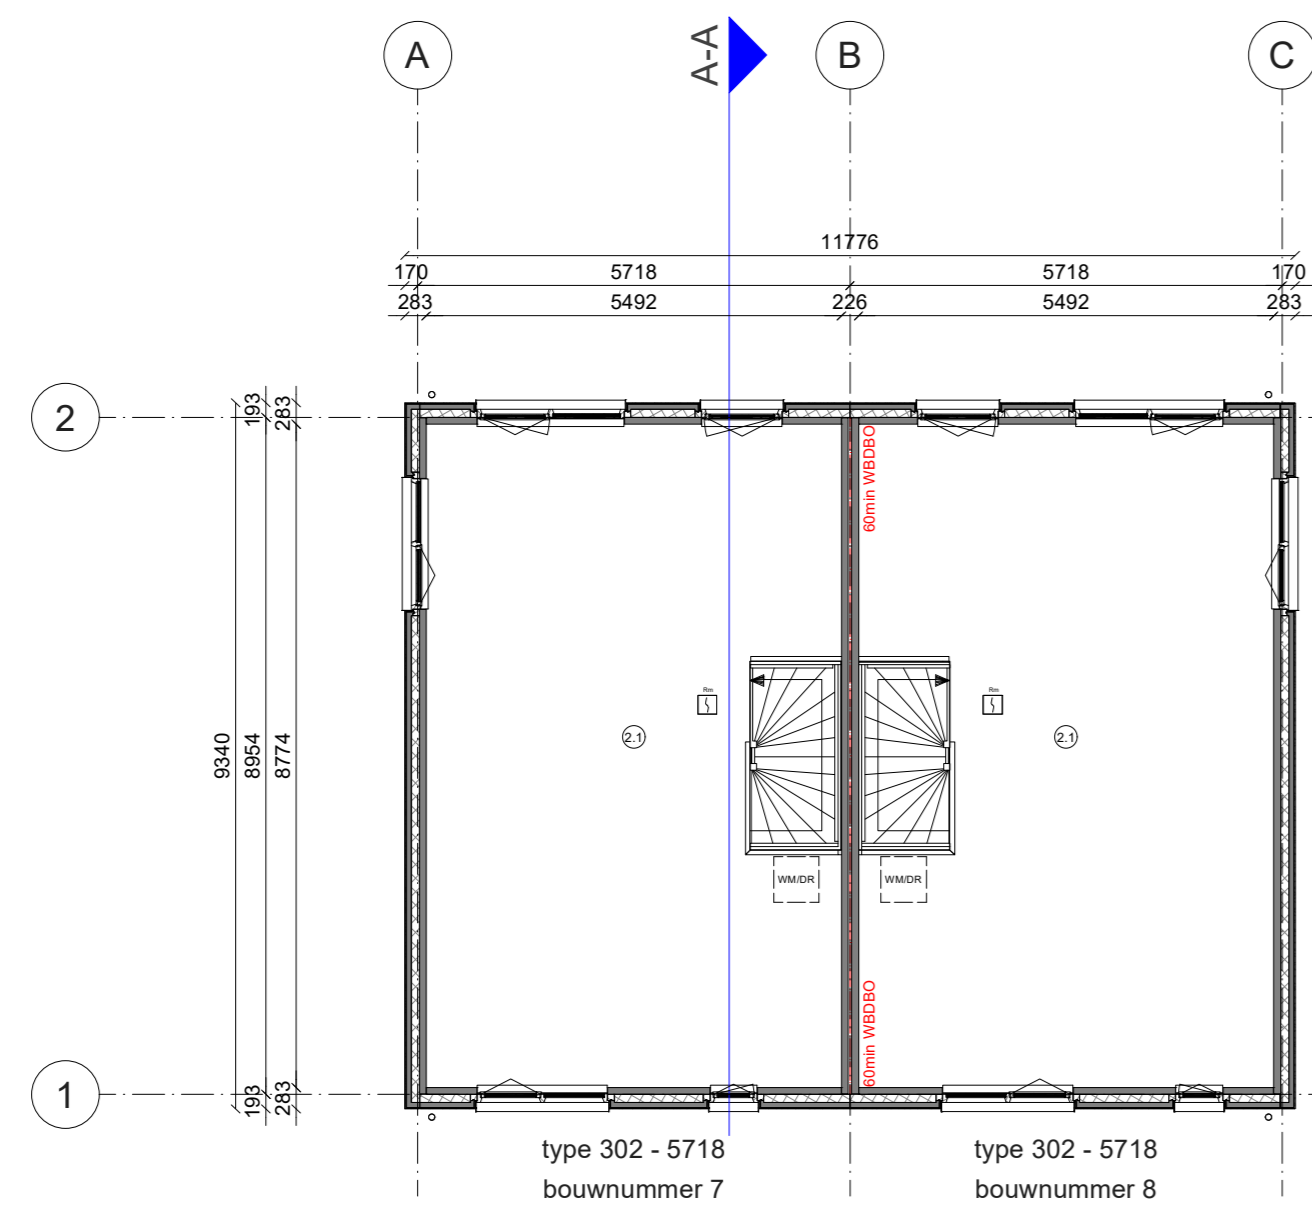


2e Verdieping

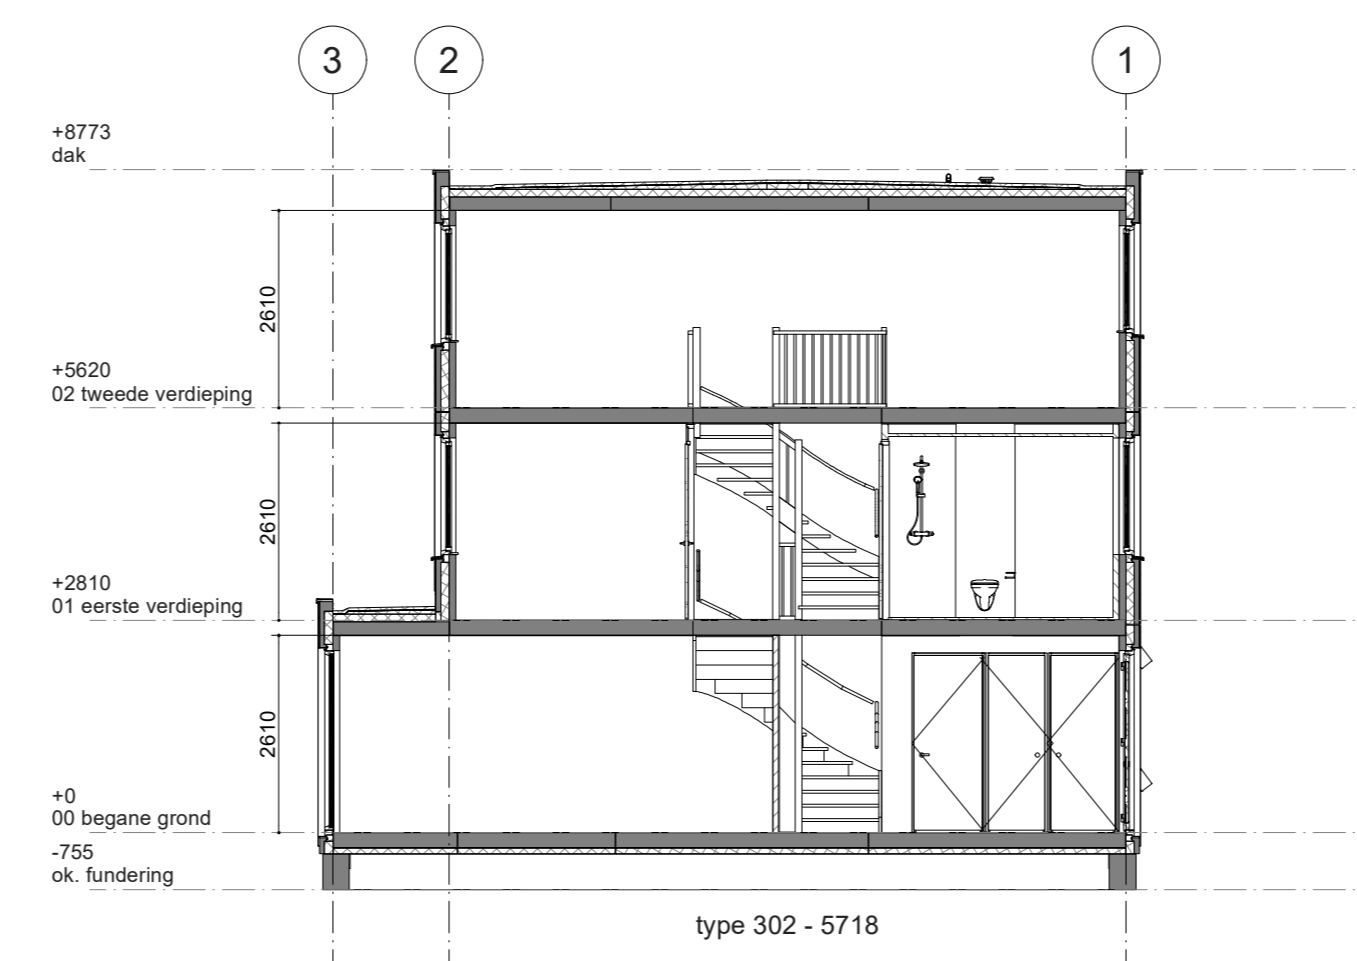

A-A

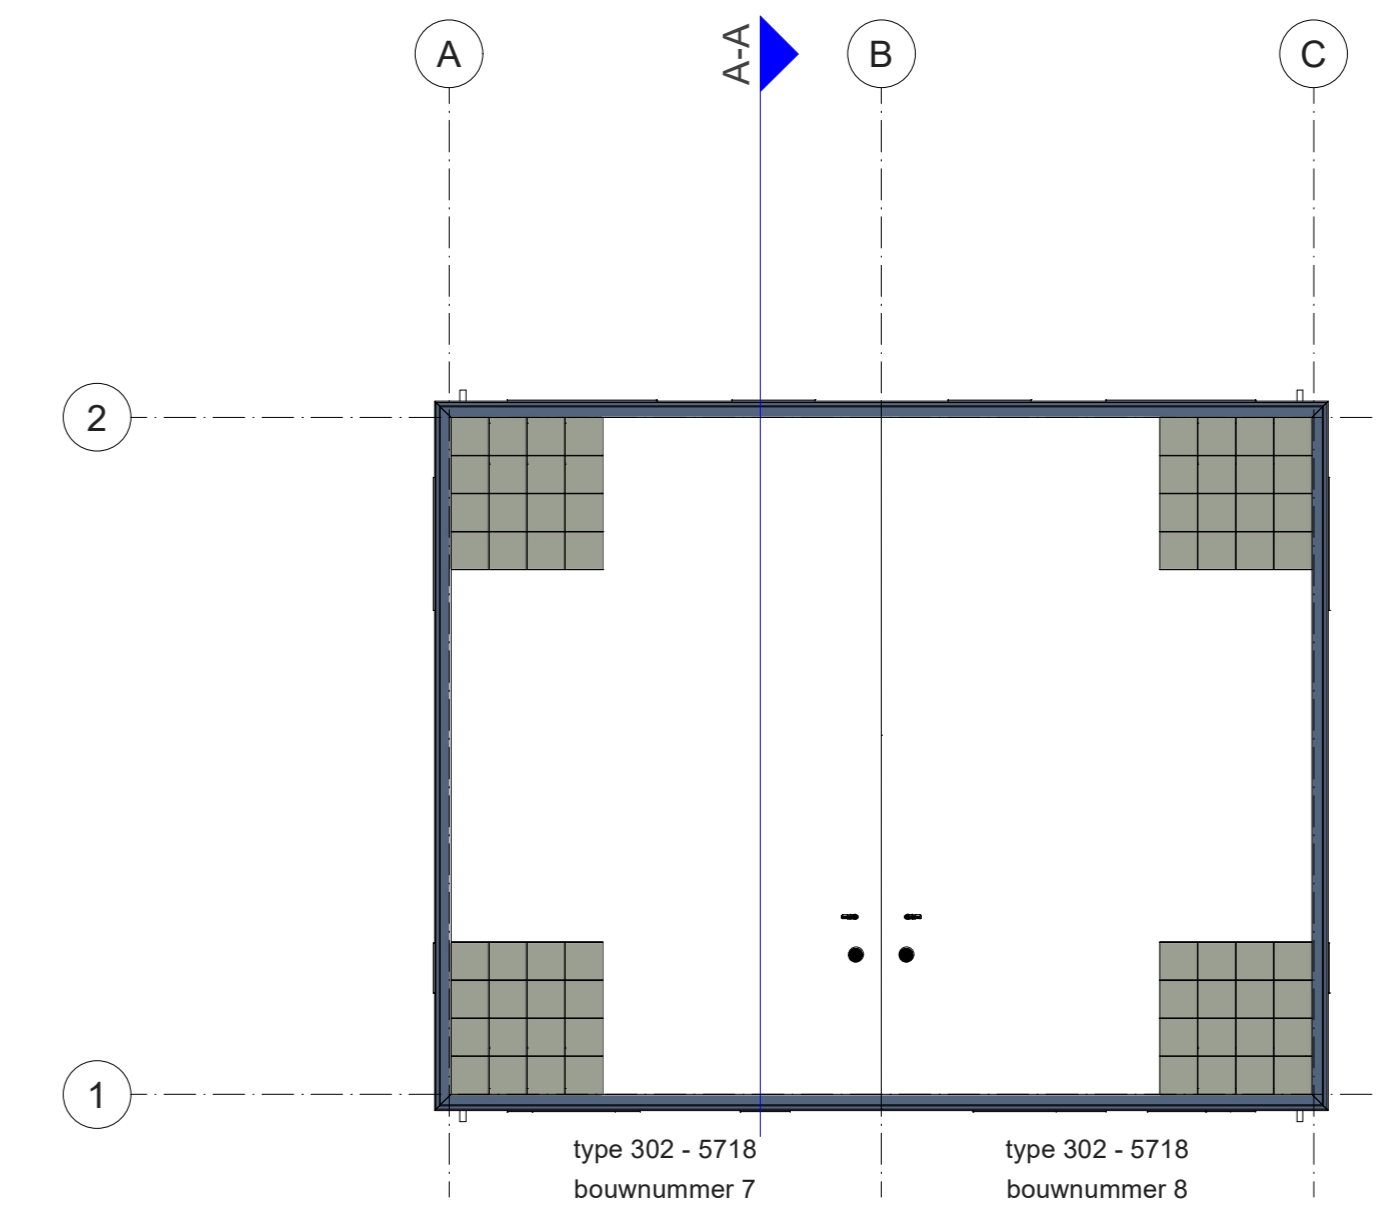


Dak

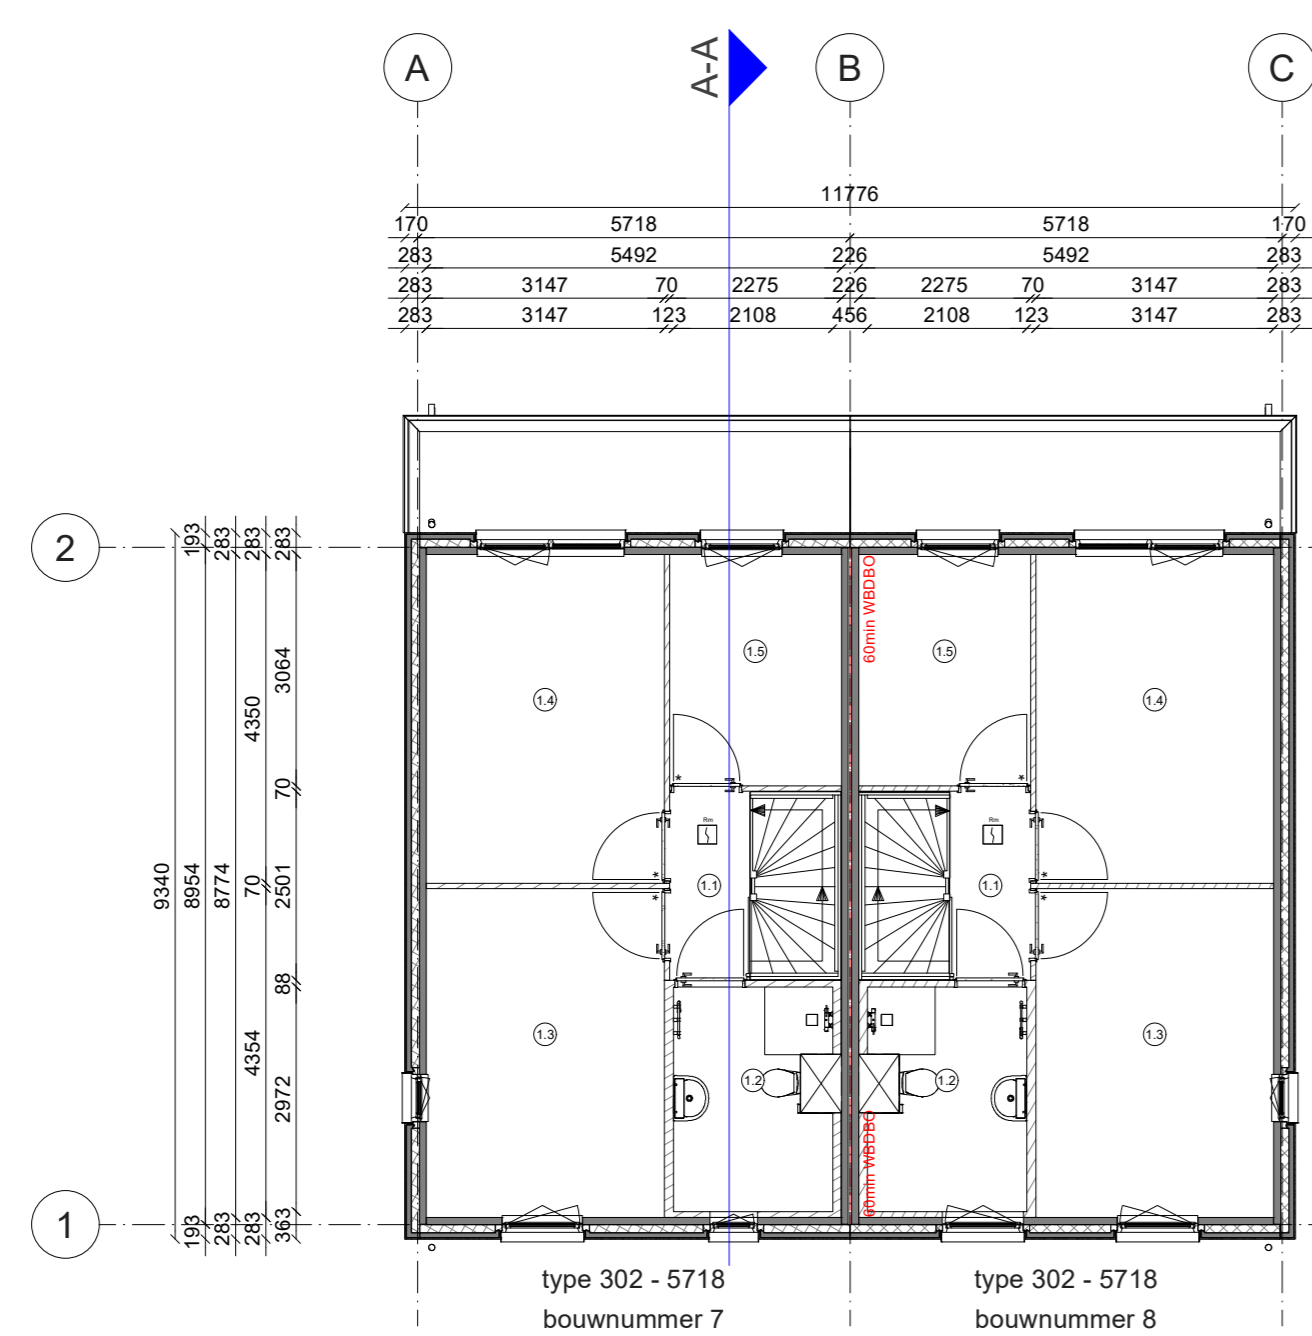

1e Verdieping



Rechtergevel

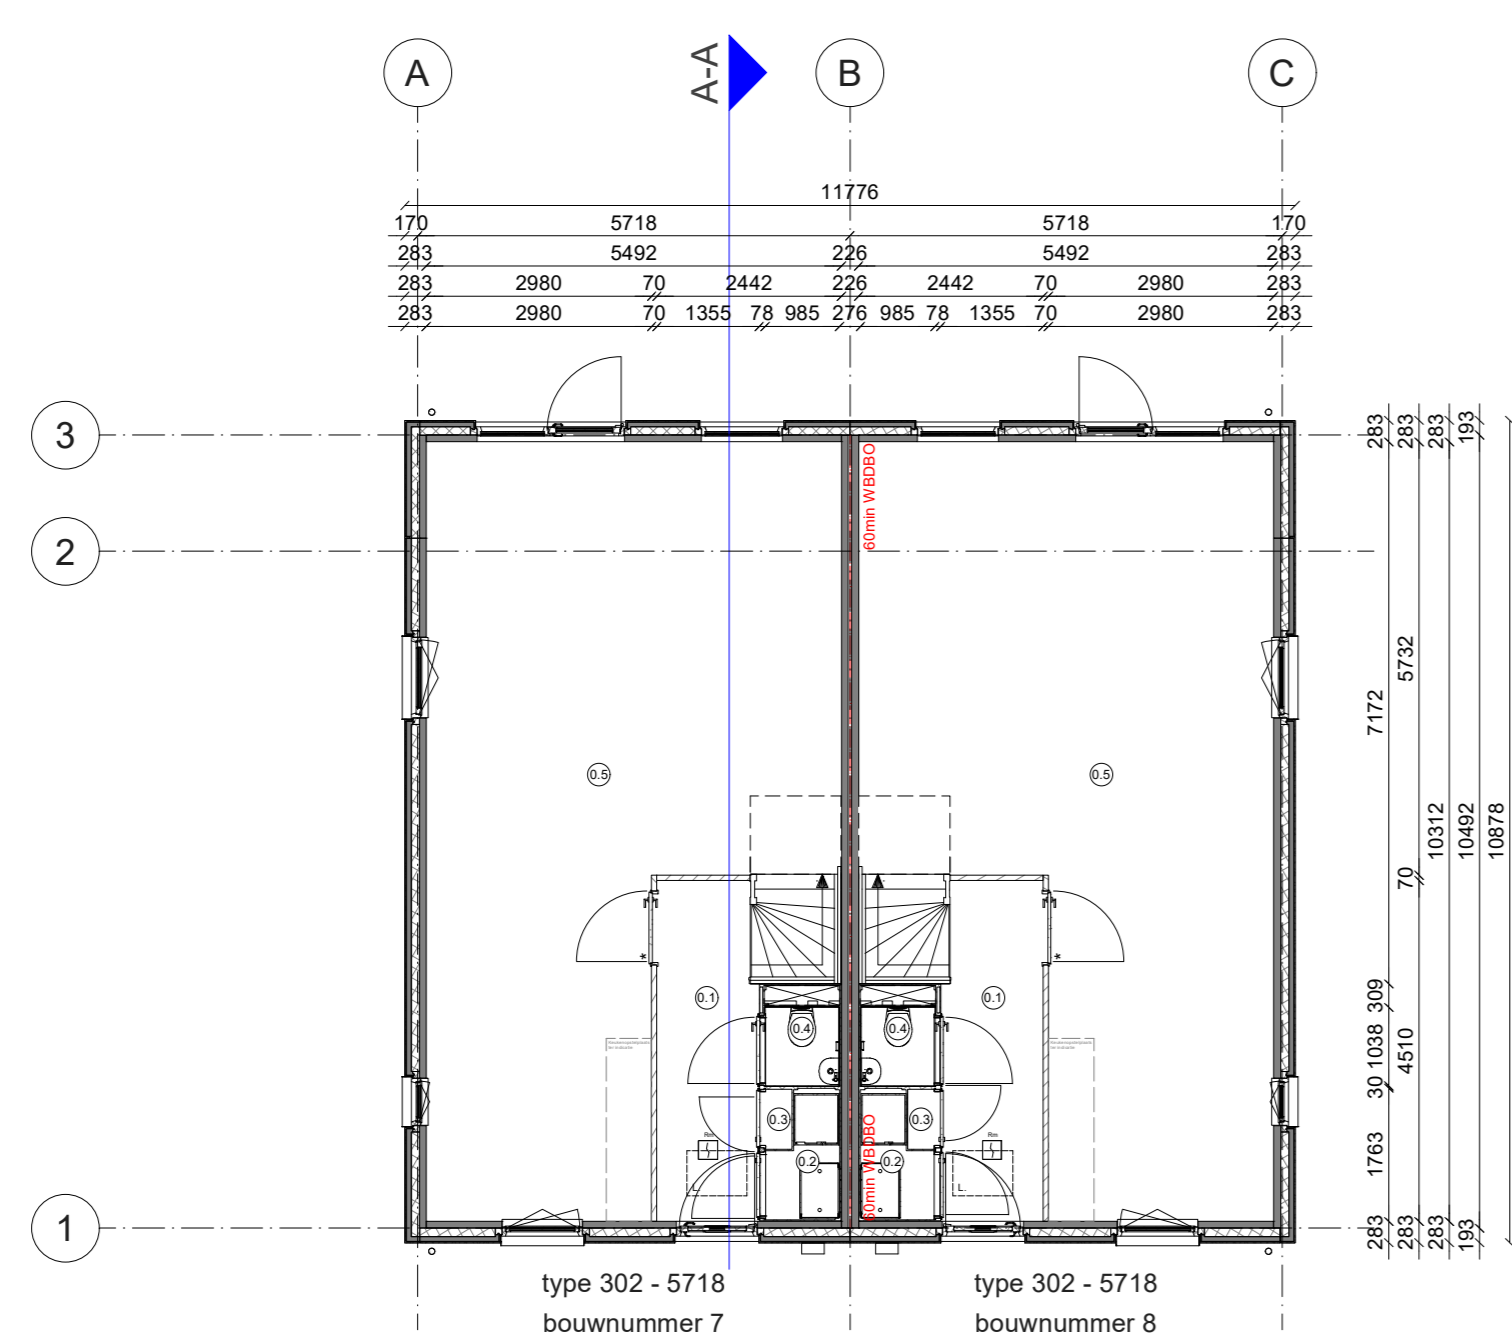

Begane grond

REV	Datum	Toelichting revisie
-	-	-

PROJECT	Heerfugowaard De Klamp 2	PROJECTNR	A102358
OPDRACHTGEVER	Building4you Developments	ARCHITECT	onbekend
CONSTRUCTEUR	onbekend	OMSCHRIJVING	Blok 13
Datum:	12-3-2028	Doc nr:	RA02212264
Schaal:	1 : 100	Status:	Definitief
Platformversie Fijn Wonen:	v3.4.3	Quote Id:	3272
Config Id:	3224	ElementId:	B13181
Blad:	111		

Deze tekening is met zorg samengesteld. De op tekeningen aangegeven maten zijn circa maten. Het blijft mogelijk dat tijdens de bouw fase wijzigingen worden aangebracht als deze noodzakelijk of wettelijk zijn. Dit gebeurt alleen als de wijzigingen geen ernstige afbreuk doen aan de functionele en esthetische waarde van de woning. Daarnaast maken we een voorbehoud voor eventuele noodzakelijke wijzigingen als gevolg van gewijzigde Wet- en regelgeving vanuit de overheid.

Aantallen en posities van de zonnepanelen zijn indicatief, de definitieve aantallen en posities wordt nader bepaald conform rapportage. Voor ruimte benamingen zie tekening per woning.

