





Voorgevel

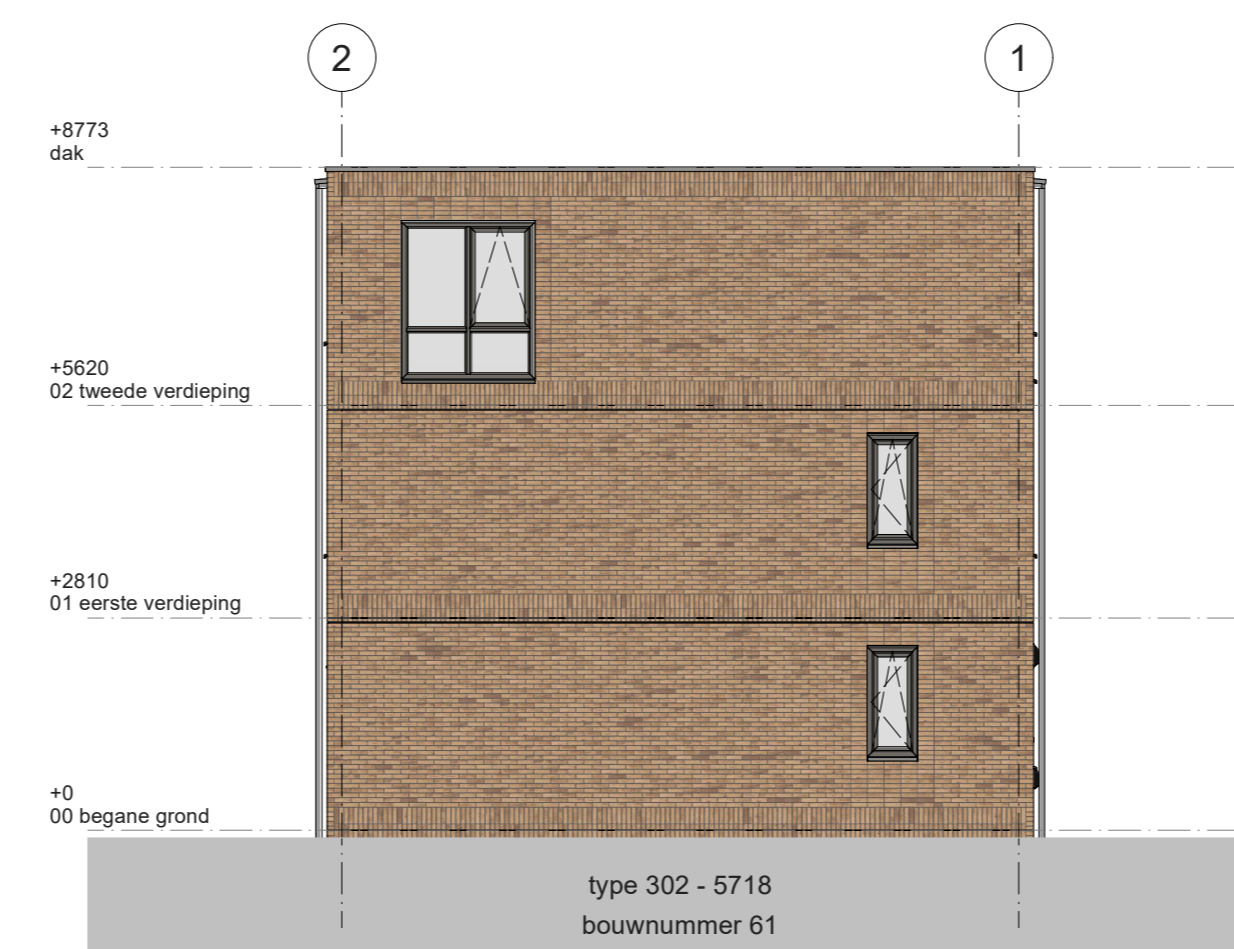


Linkergevel




Achtergevel

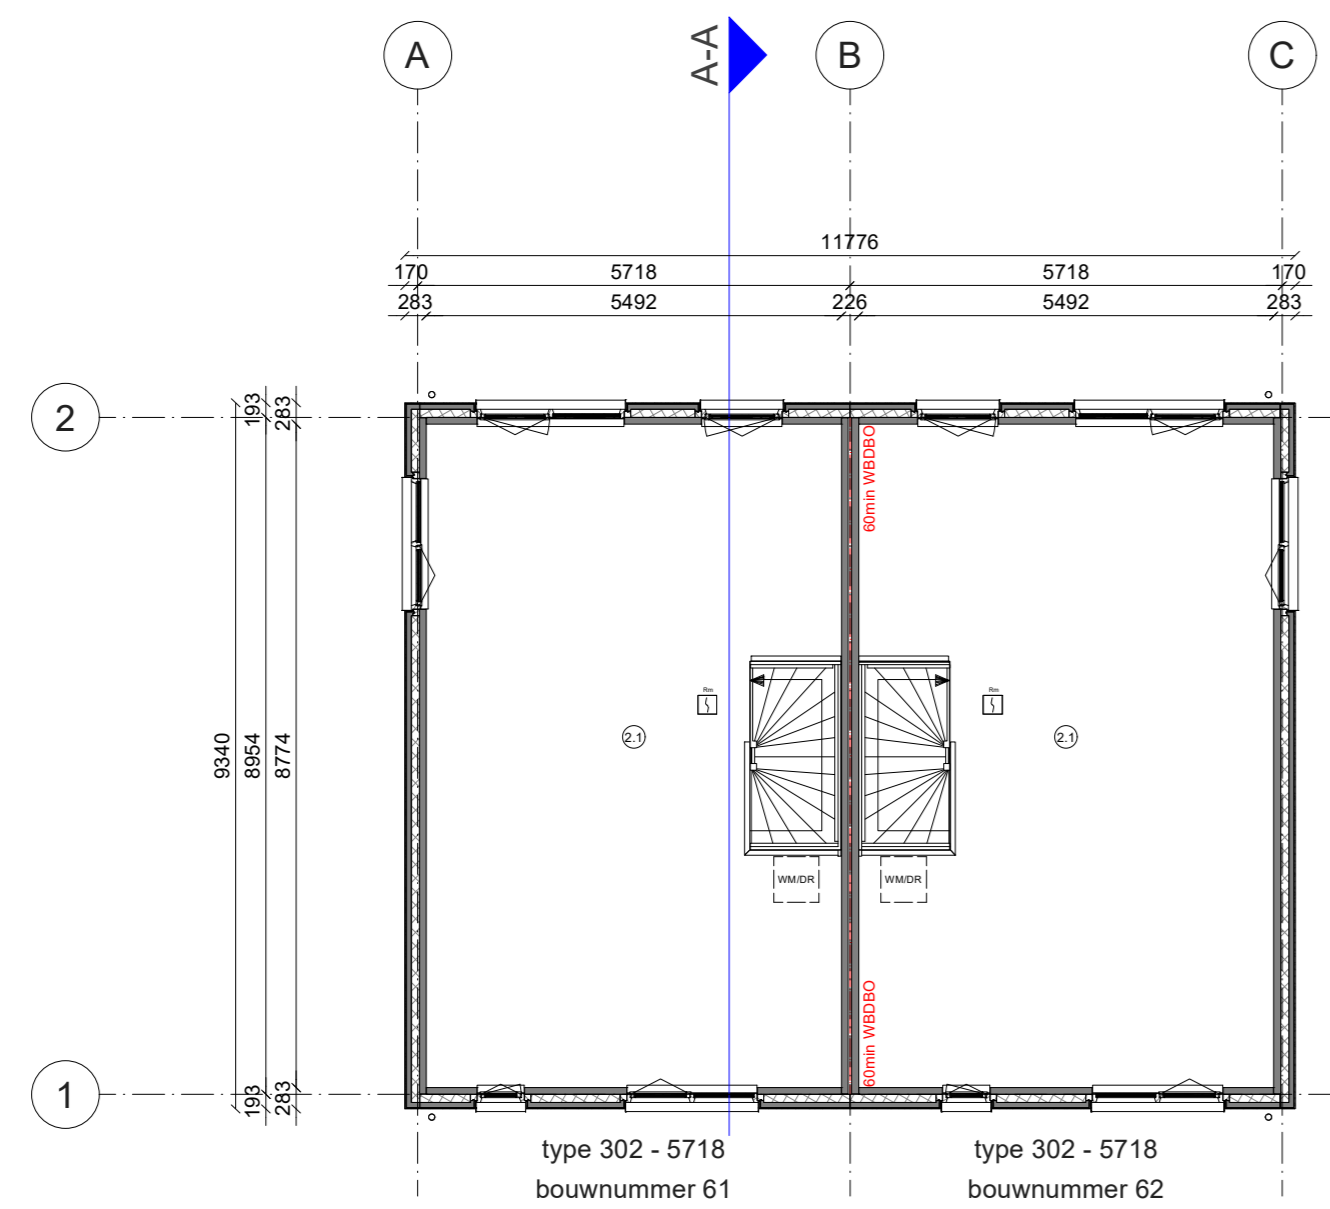


2e Verdieping

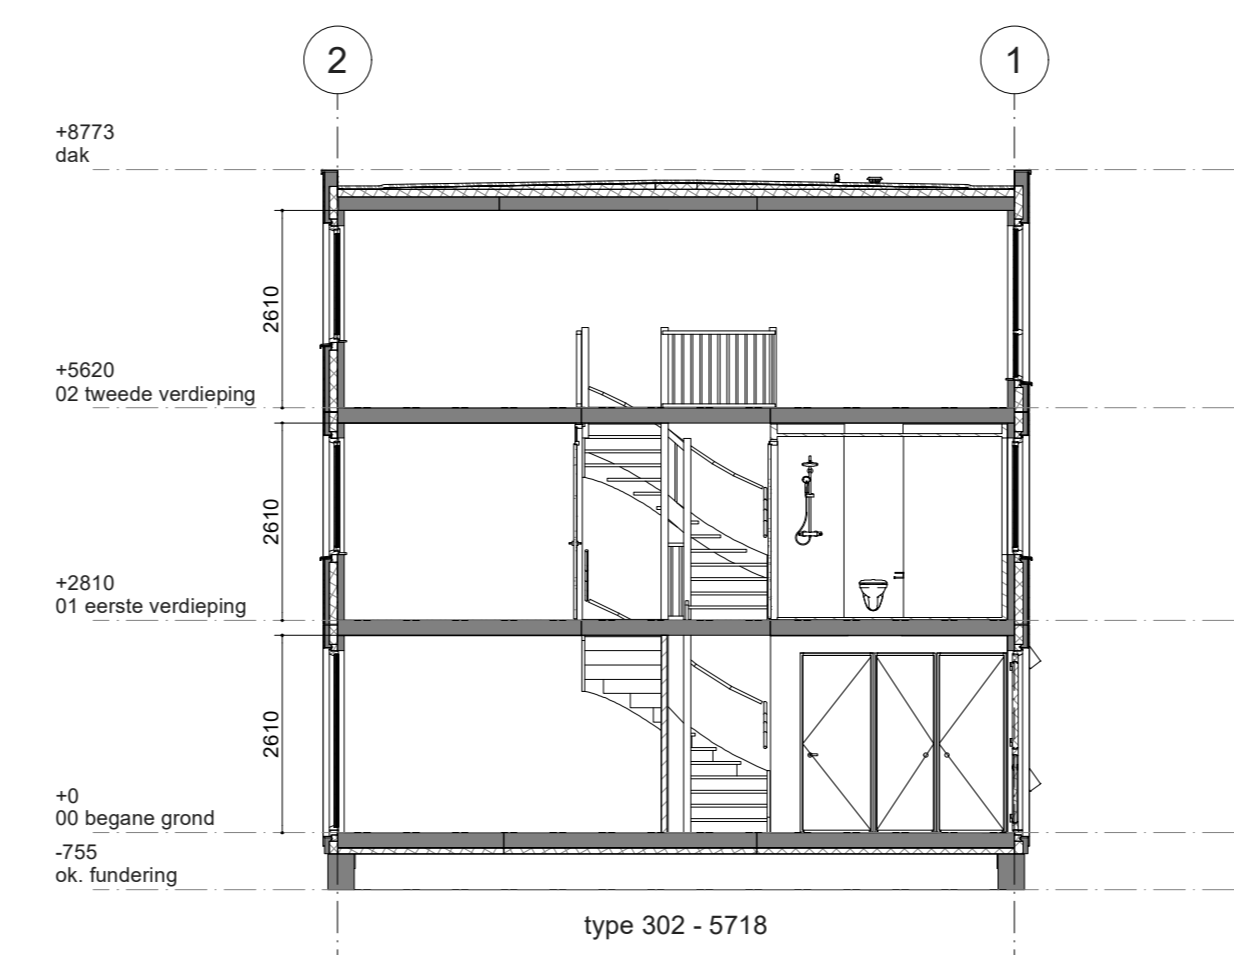

A-A

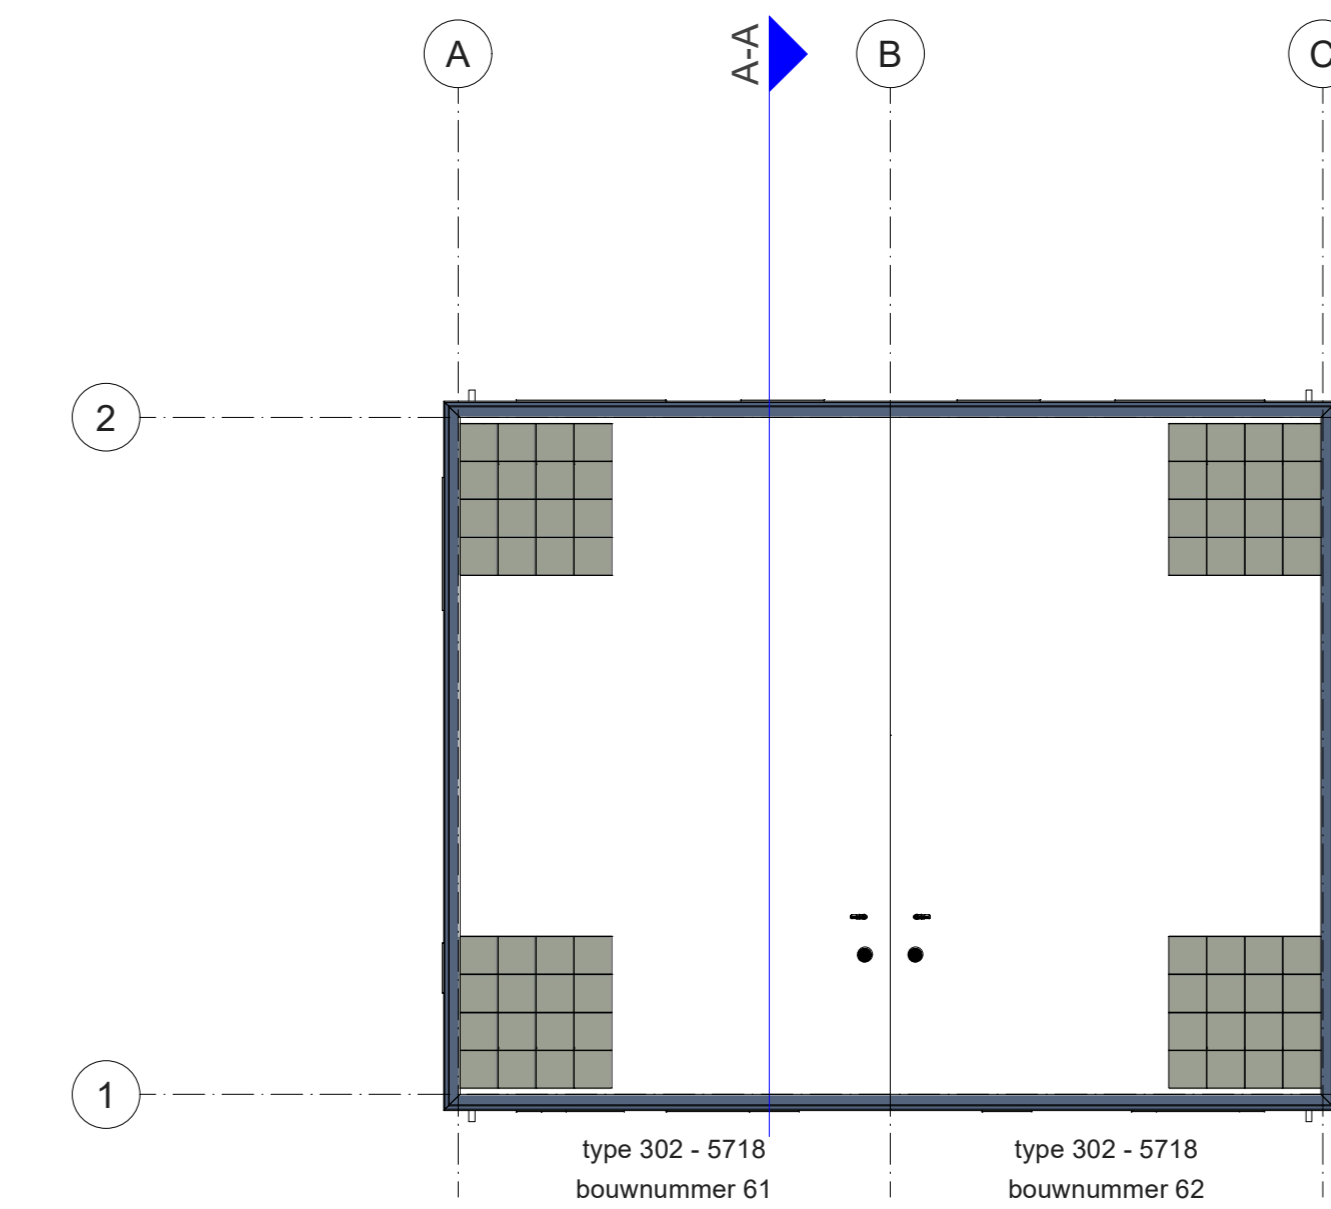


Dak

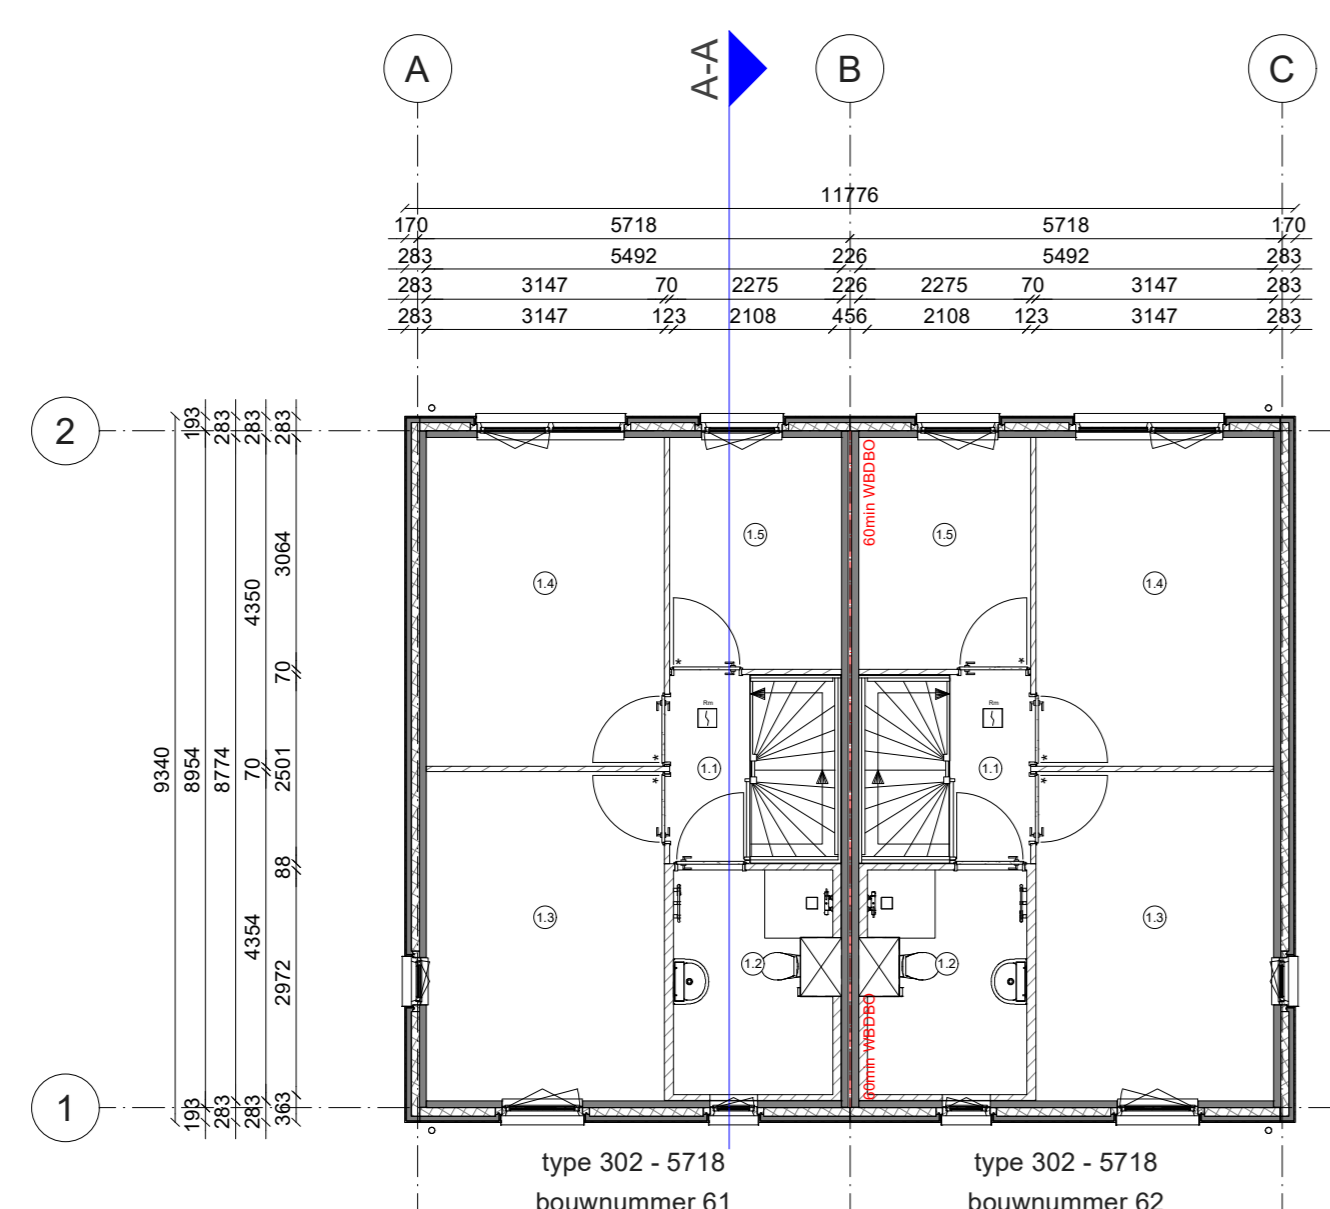

1e Verdieping



Rechtergevel

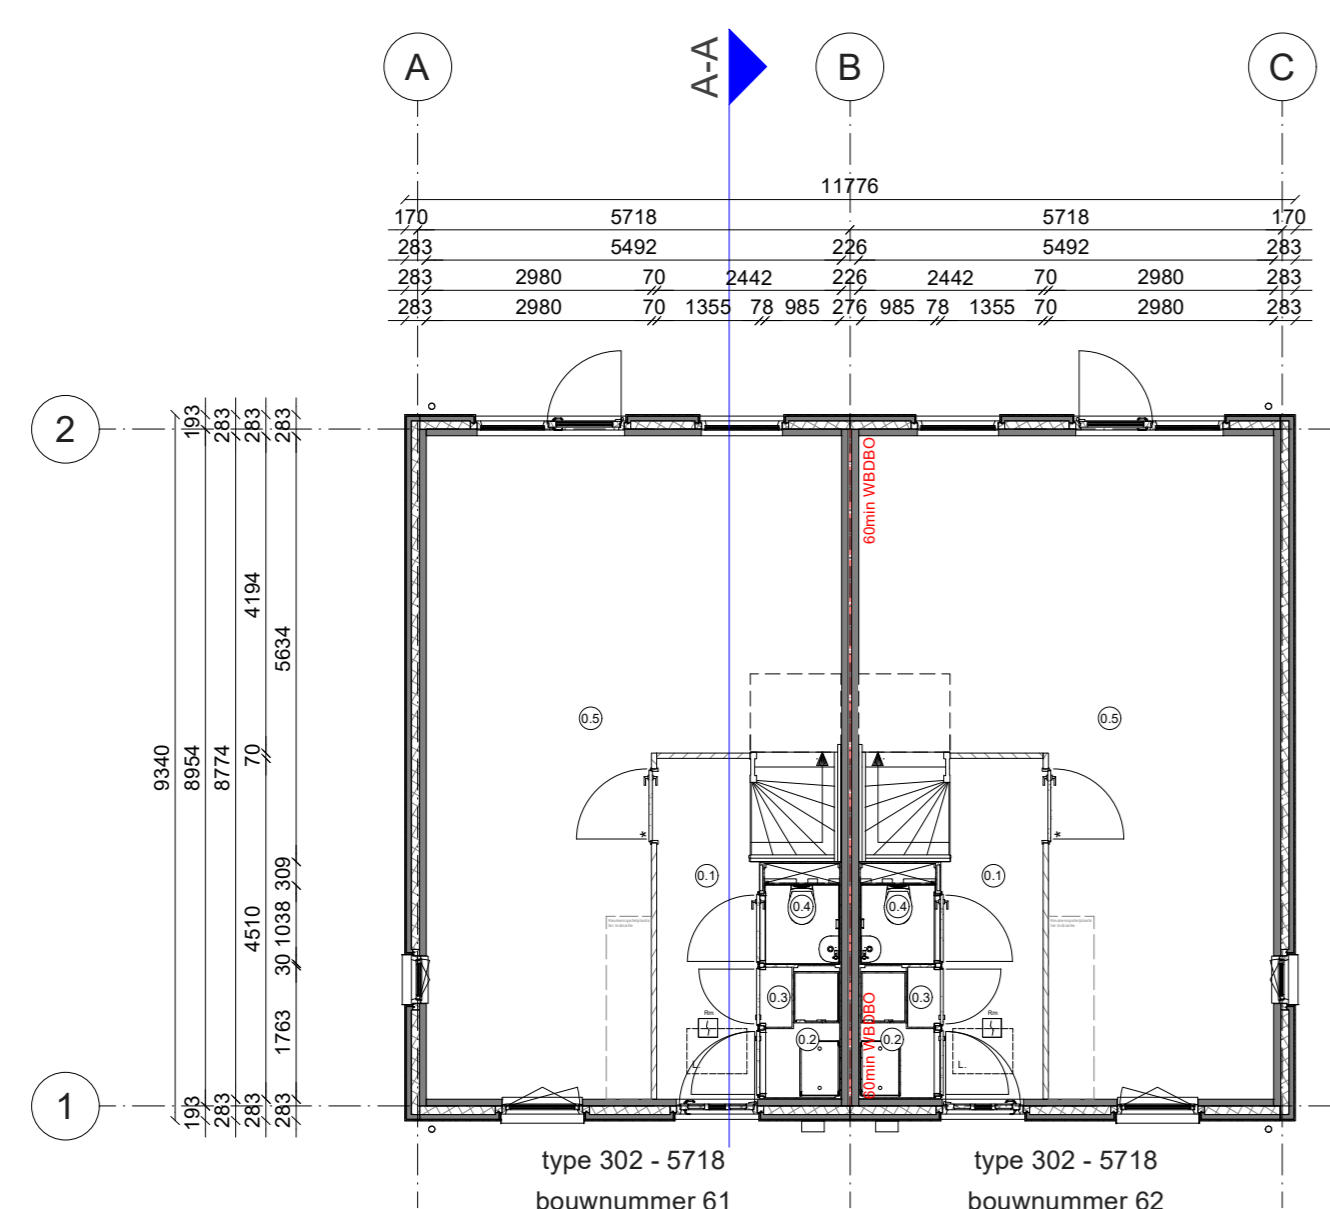


Begane grond

Deze tekening is met zorg samengesteld. De op tekeningen aangegeven maten zijn circa maten. Het blijft mogelijk dat tijdens de bouw fase wijzigingen worden aangebracht als deze noodzakelijk of wettelijk zijn. Dit gebeurt alleen als de wijzigingen geen ernstige afbreuk doen aan de functionele en esthetische waarde van de woning. Daarnaast maken we een voorbehoud voor eventuele noodzakelijke wijzigingen als gevolg van gewijzigde Wet- en regelgeving vanuit de overheid.

Aantallen en posities van de zonnepanelen zijn indicatief, de definitieve aantallen en posities wordt nader bepaald conform rapportage. Voor ruimte benamingen zie tekening per woning.

REV	Datum	Toelichting revisie
-	-	-
PROJECT		PROJECTNR
Heerflugwaard De Klamp 2 deel 2		A104001
OPDRACHTGEVER		
Building4you Developments		
ARCHITECT		
onbekend		
CONSTRUCTEUR		
onbekend		
OMSCHRIJVING		
Blok 20		
Platformversie Fijn Wonen: v3.4.2		Quote Id: 3167 Config Id: 3120 ElementId: B13214

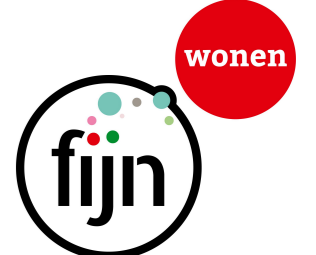

Datum: 13-2-2028  
Doc nr.: RA04888681  
Schaal: 1 : 100  
Status: Definitief