





Voorgevel

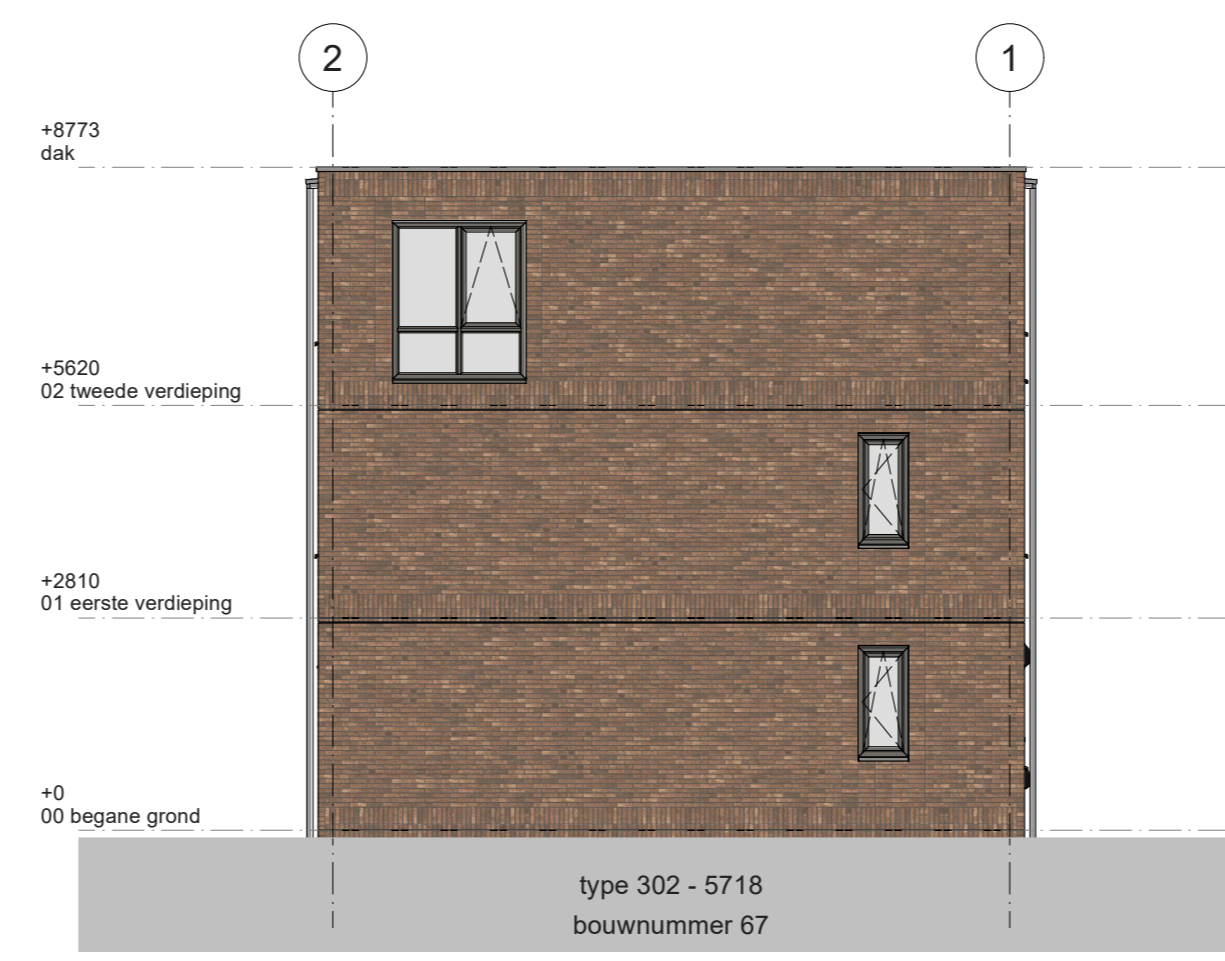


Linkergevel




Achtergevel

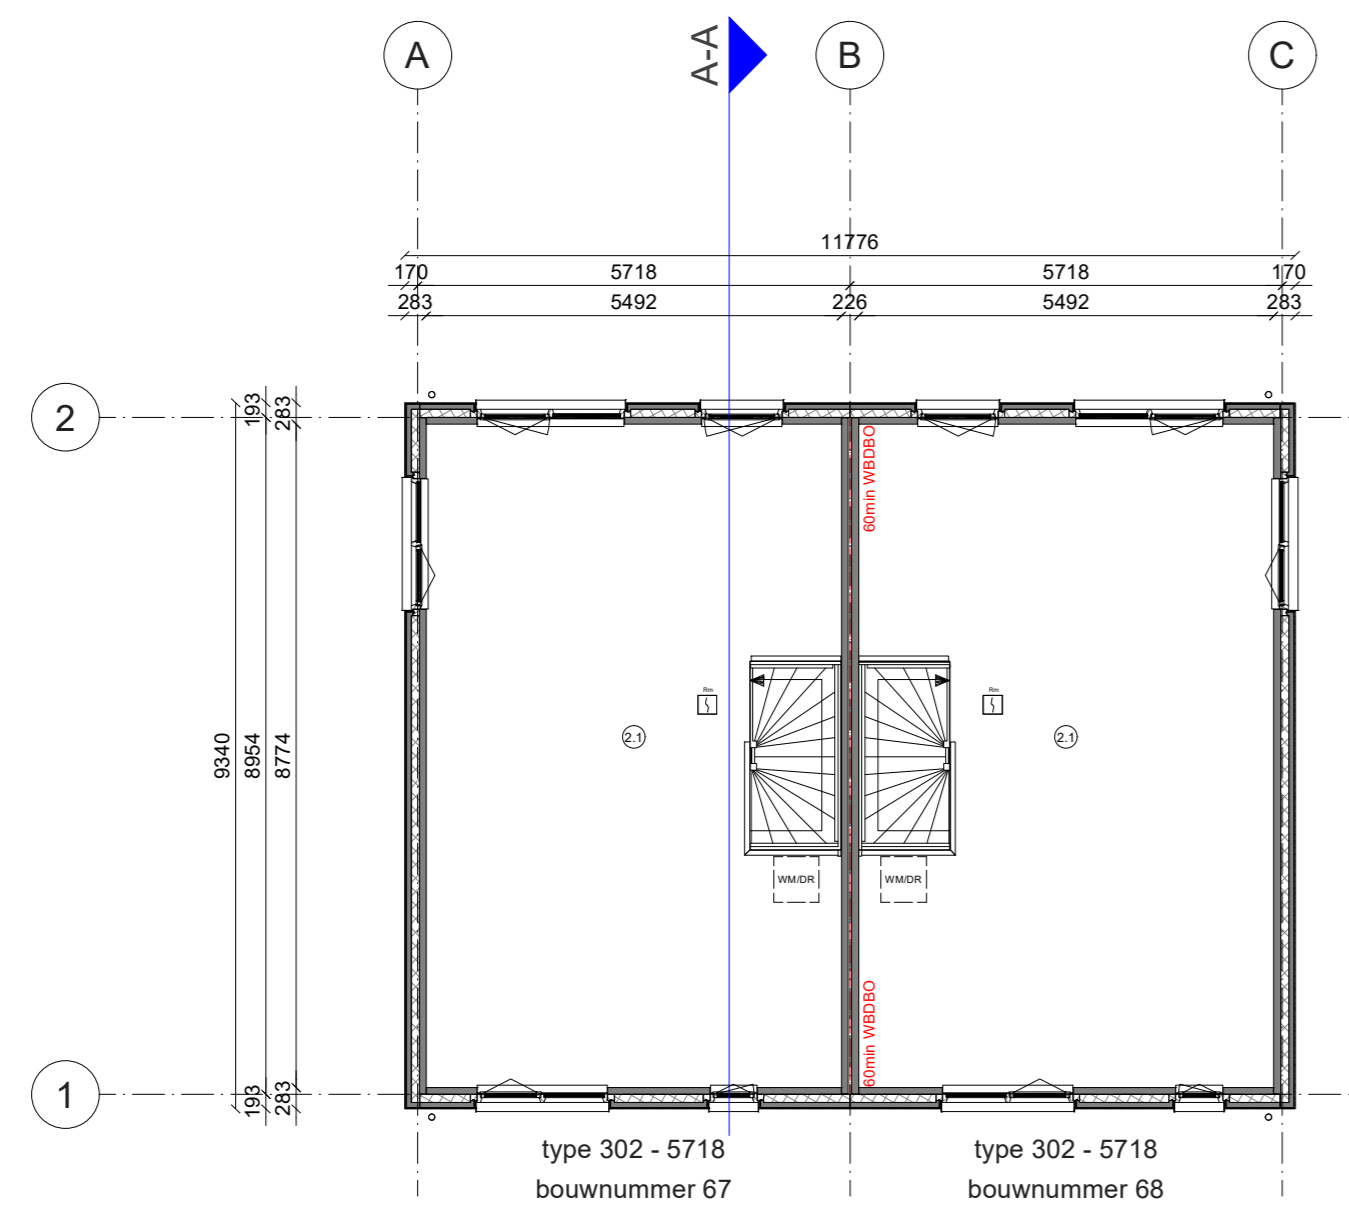


2e Verdieping

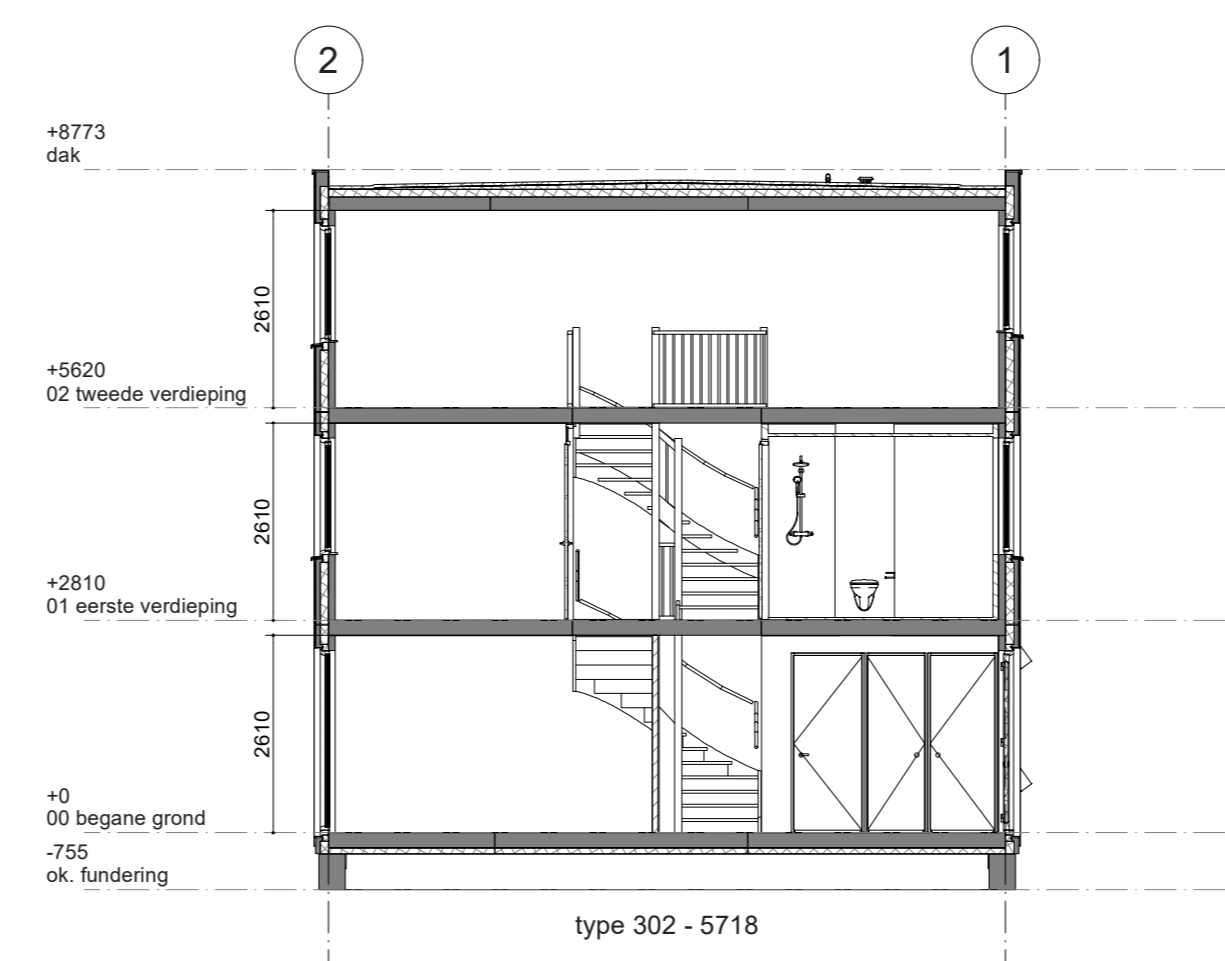

A-A

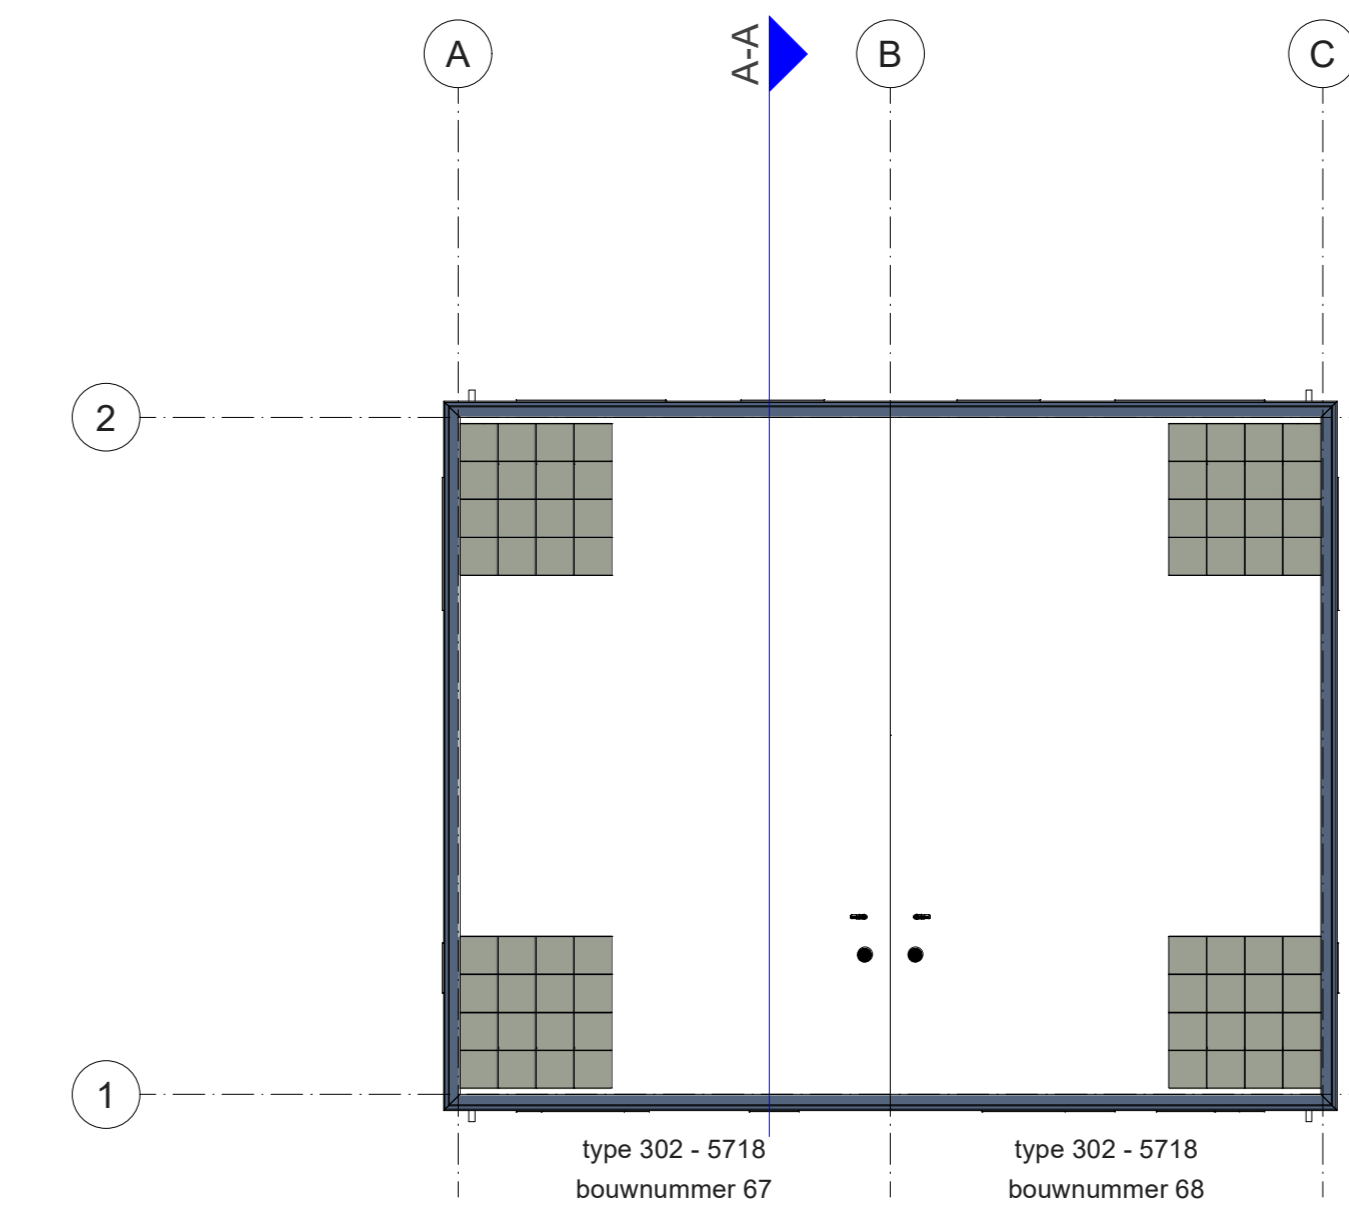


Dak

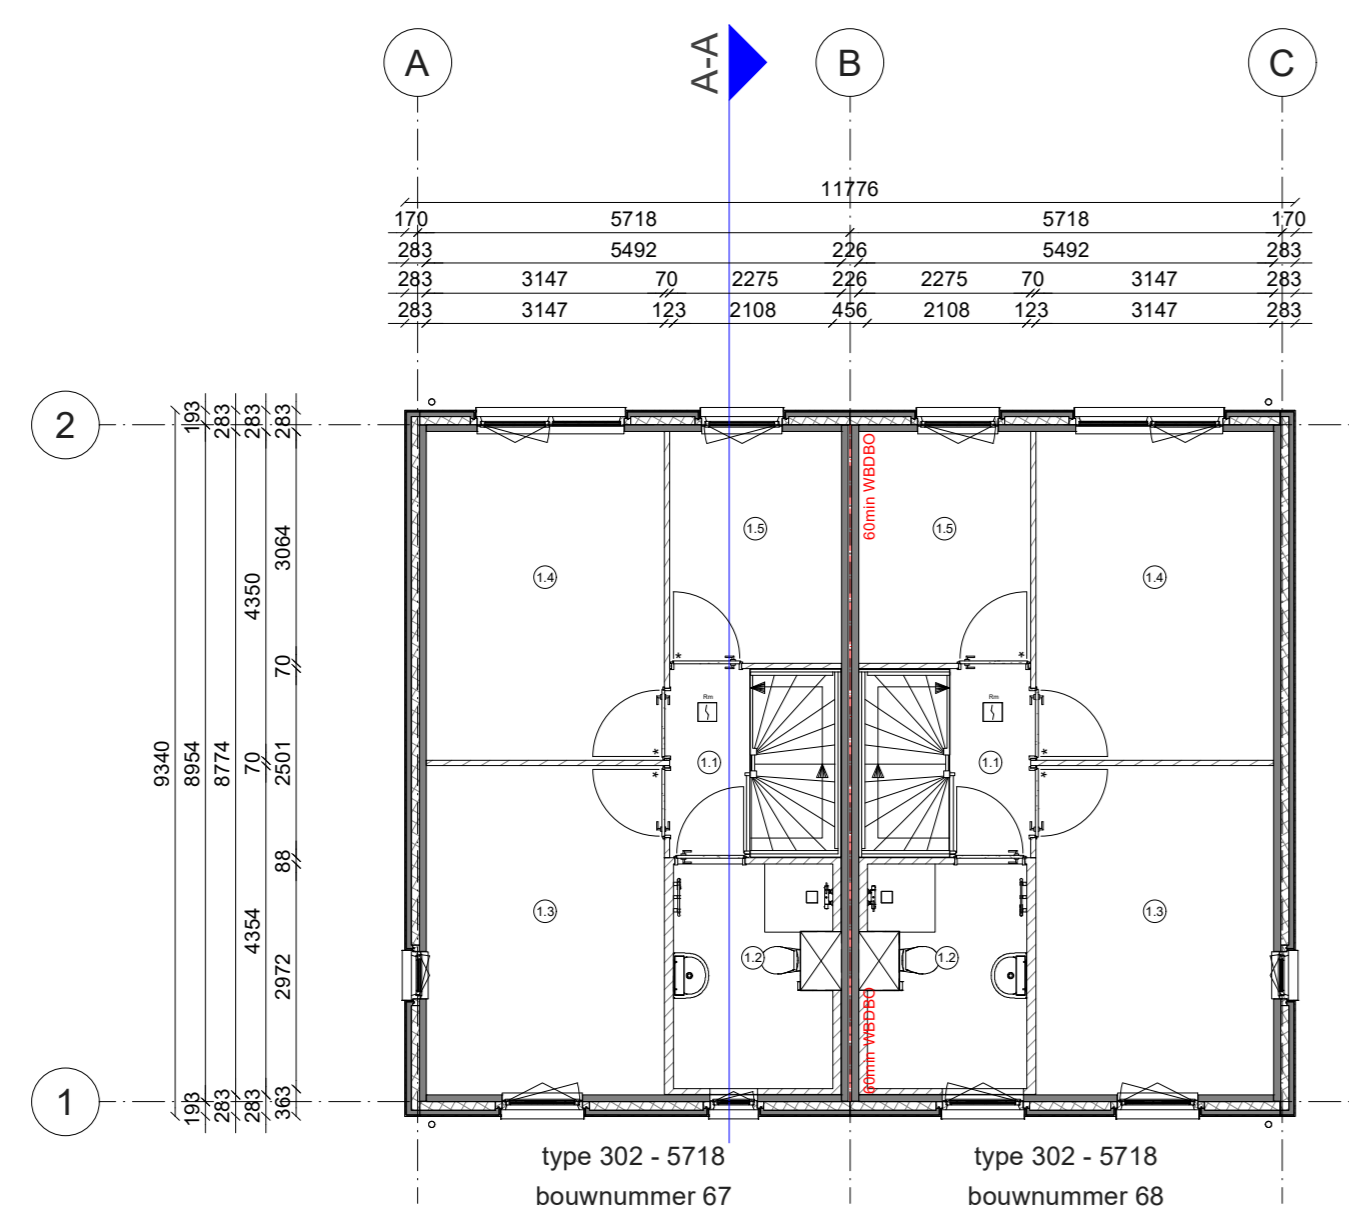

1e Verdieping



Rechtergevel

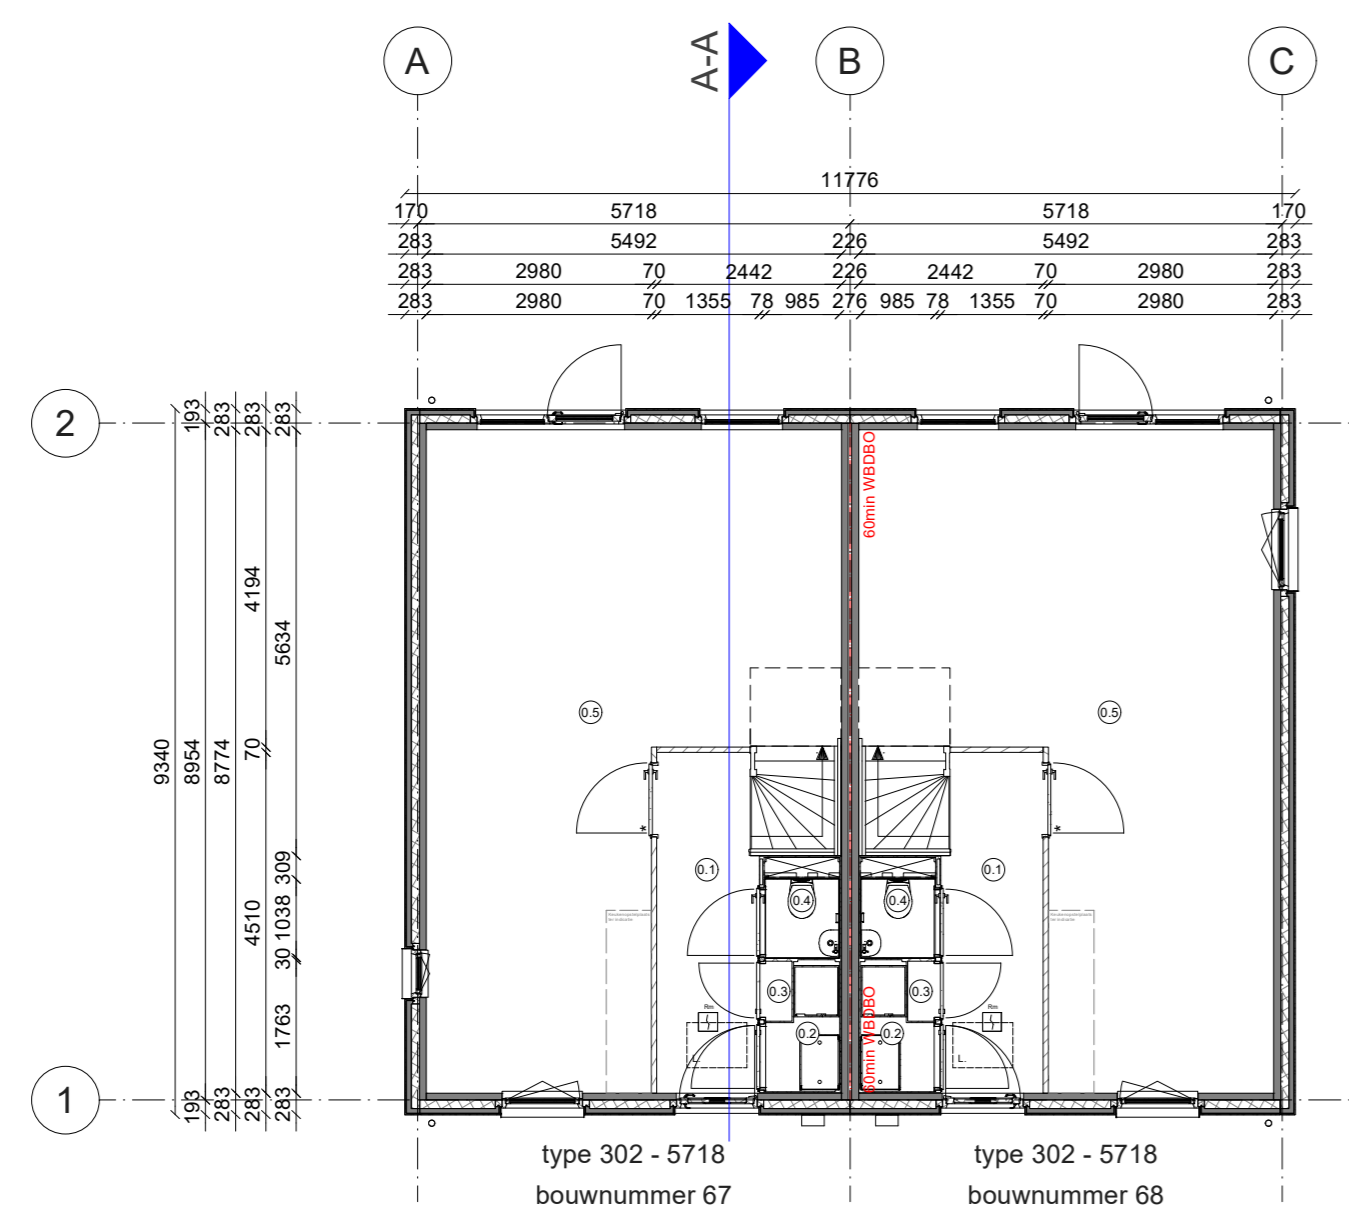


Begane grond

Deze tekening is met zorg samengesteld. De op tekeningen aangegeven maten zijn circa maten. Het blijft mogelijk dat tijdens de bouw fase wijzigingen worden aangebracht als deze noodzakelijk of wettelijk zijn. Dit gebeurt alleen als de wijzigingen geen ernstige afbreuk doen aan de functionele en esthetische waarde van de woning. Daarnaast maken we een voorbehoud voor eventuele noodzakelijke wijzigingen als gevolg van gewijzigde Wet- en regelgeving vanuit de overheid.

Aantallen en posities van de zonnepanelen zijn indicatief, de definitieve aantallen en posities wordt nader bepaald conform rapportage. Voor ruimte benamingen zie tekening per woning.

REV	Datum	Toelichting revisie
-	-	-
●	PROJECT	● PROJECTNR
	Heerflugwaard De Klamp 2 deel 3	A104002
●	OPDRACHTGEVER	
	Building4you Developments	
●	ARCHITECT	
	onbekend	
●	CONSTRUCTEUR	
	onbekend	
●	OMSCHRIJVING	
	Blok 22	
Platformversie Fijn Wonen: v3.4.2		Quote Id: 3165
Config Id: 3118		ElementId: B13227
Blad 1/1		

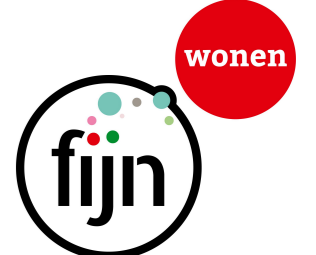

Datum: 15-2-2028  
Doc nr.: RA0488048  
Schaal: 1 : 100  
Status: Definitief