




Voorgevel




Linkergevel




Achtergevel

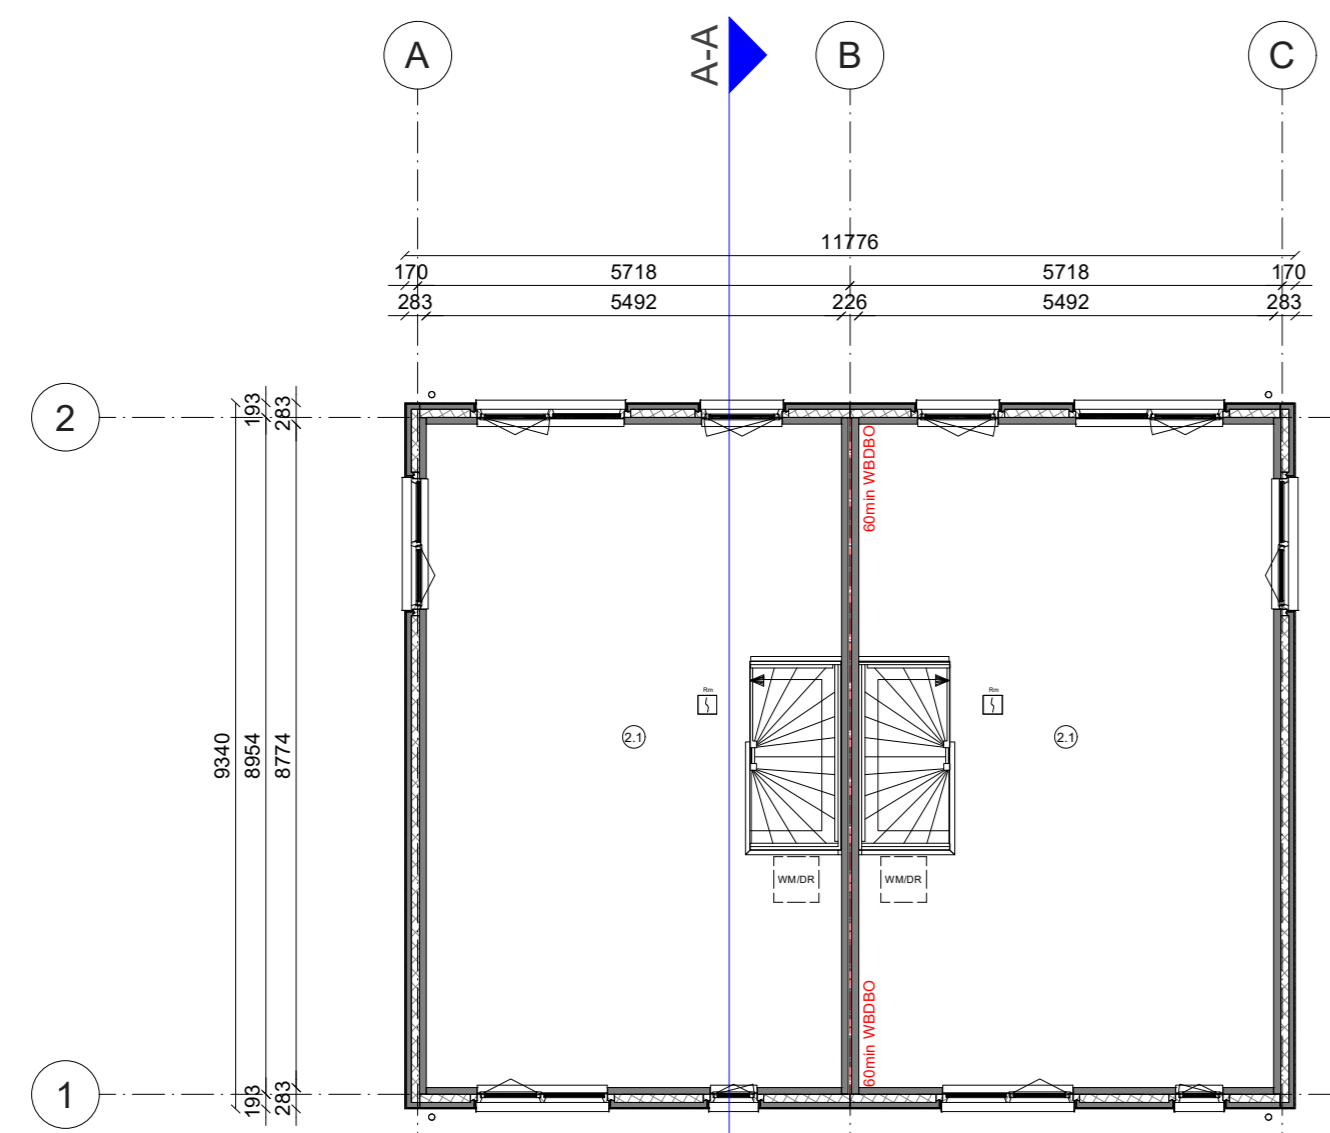


2e Verdieping

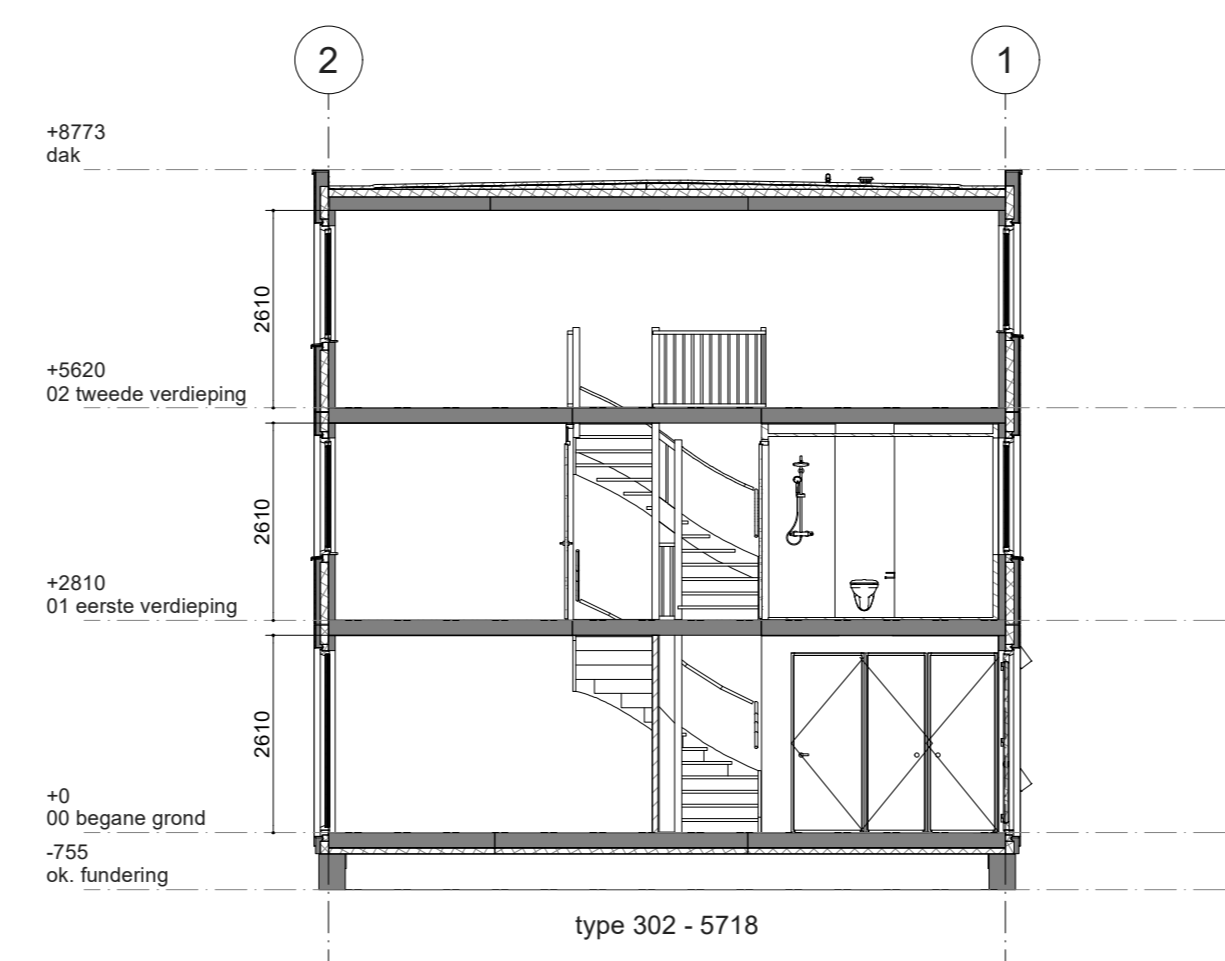

A-A

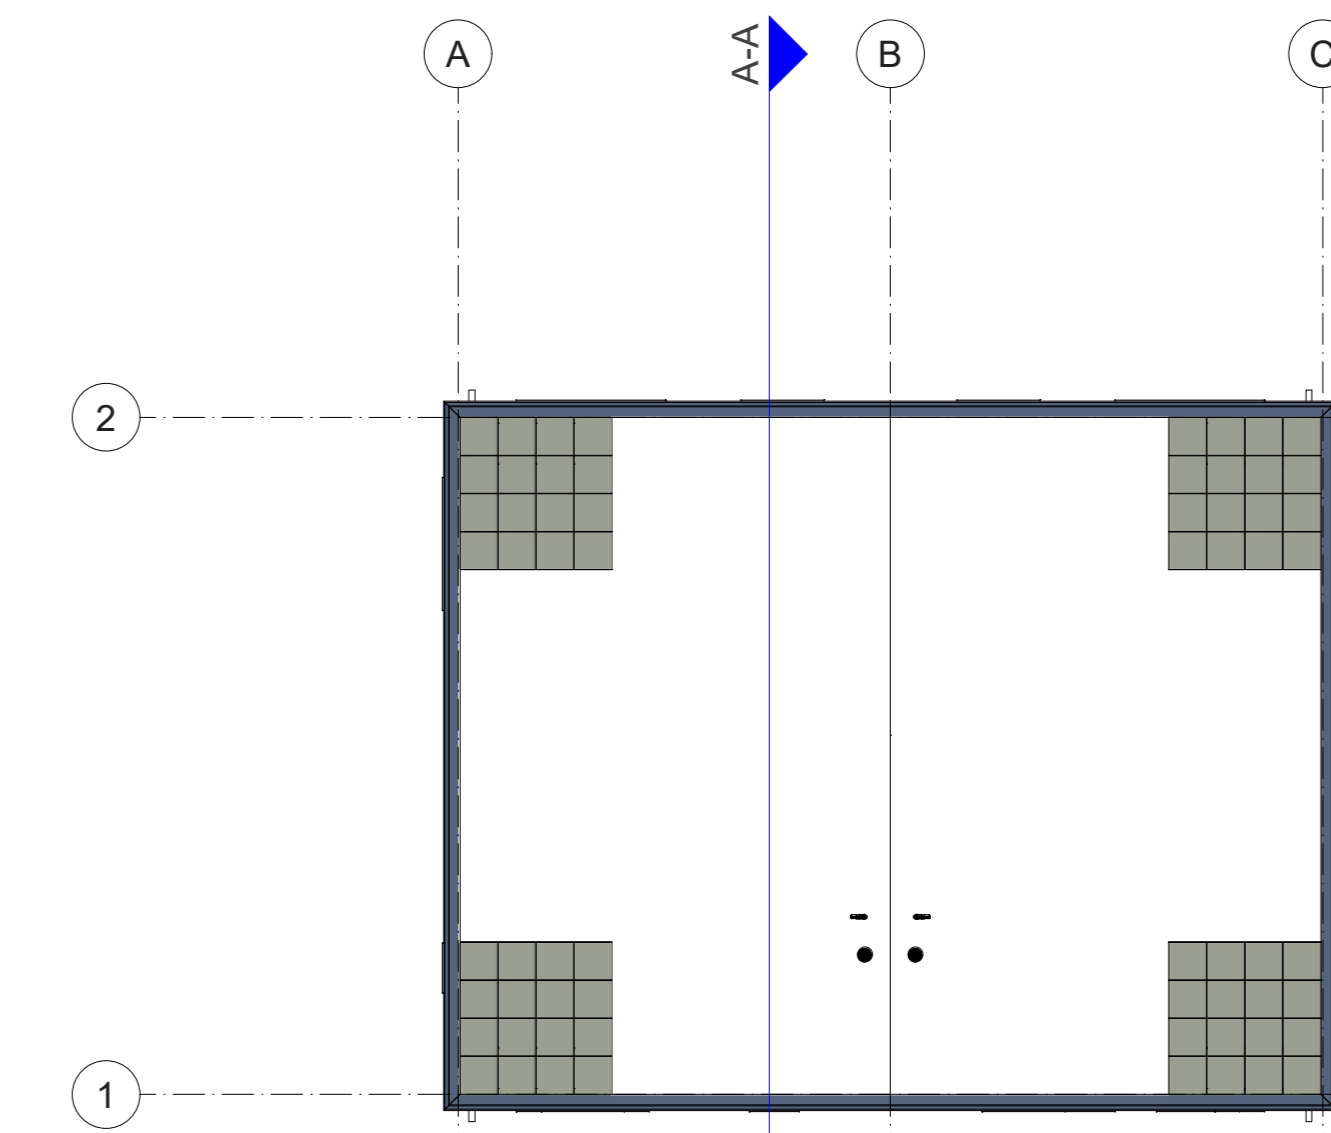


Dak

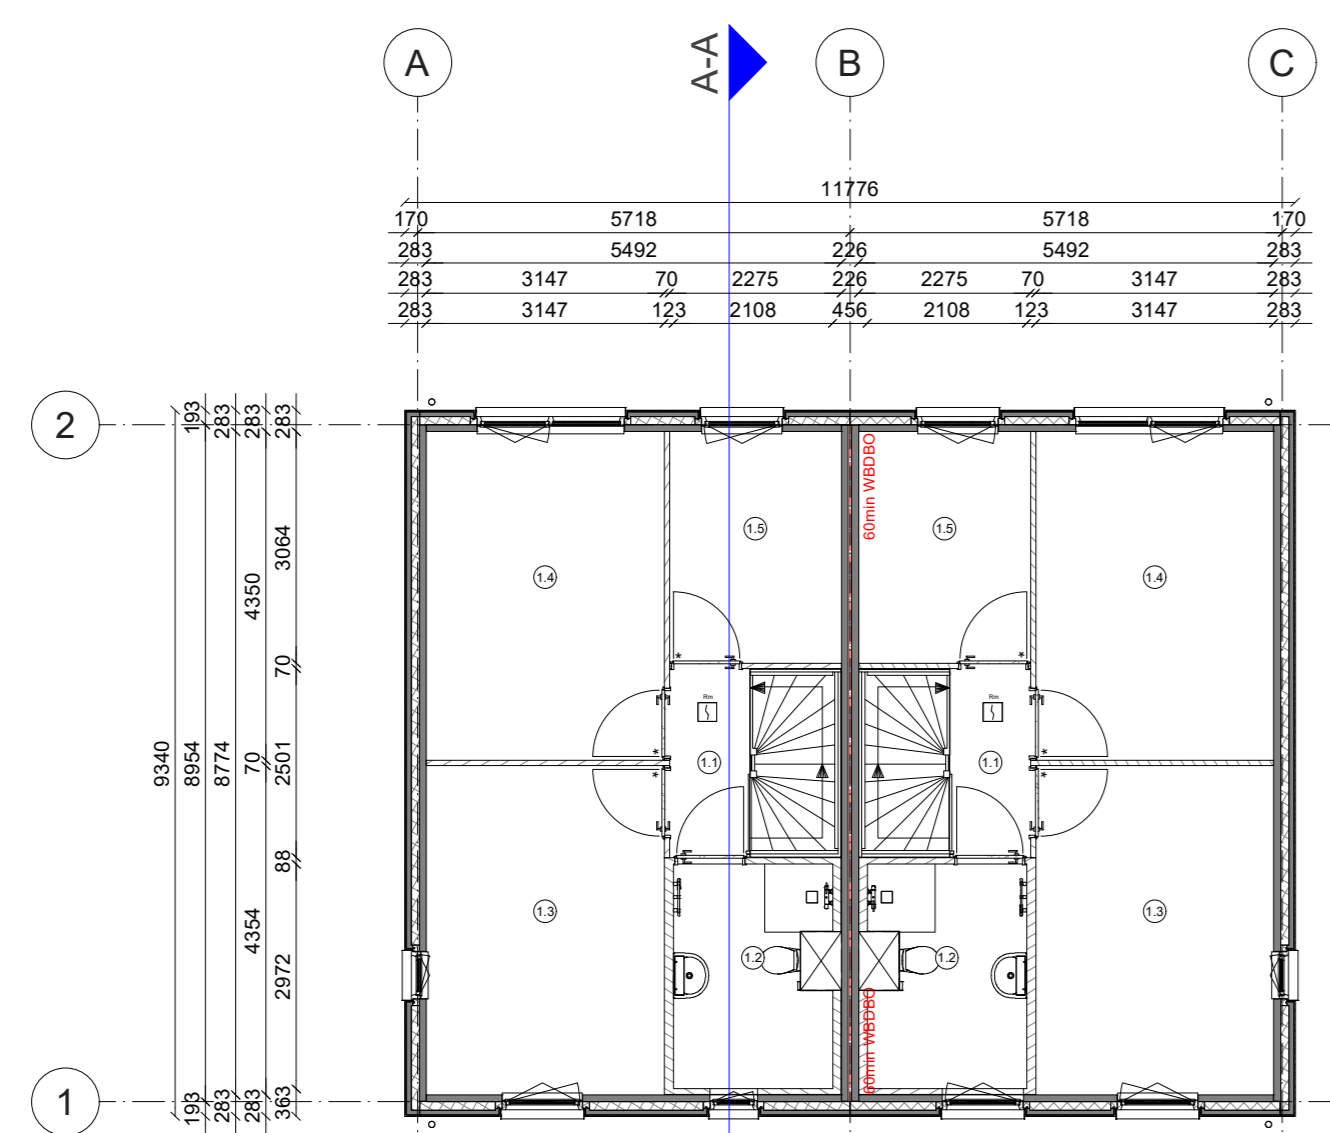

1e Verdieping



Rechtergevel

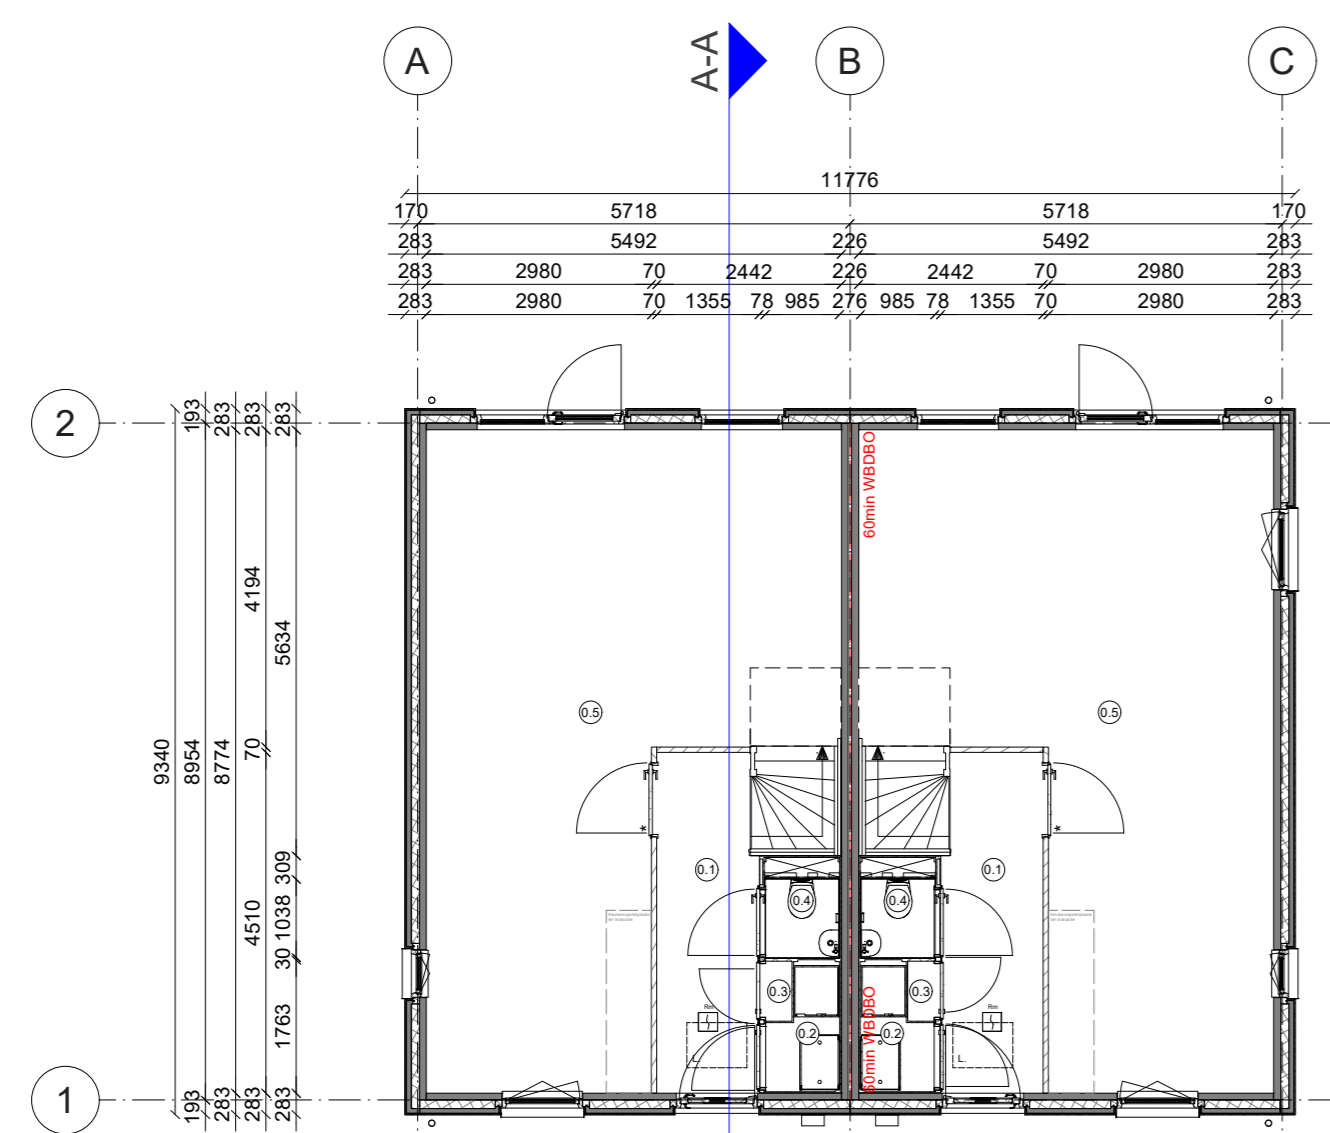


Begane grond

Deze tekening is met zorg samengesteld. De op tekeningen aangegeven maten zijn circa maten. Het blijft mogelijk dat tijdens de bouw fase wijzigingen worden aangebracht als deze noodzakelijk of wettelijk zijn. Dit gebeurt alleen als de wijzigingen geen ernstige afbreuk doen aan de functionele en esthetische waarde van de woning. Daarnaast maken we een voorbehoud voor eventuele noodzakelijke wijzigingen als gevolg van gewijzigde Wet- en regelgeving vanuit de overheid.

Aantallen en posities van de zonnepanelen zijn indicatief, de definitieve aantallen en posities wordt nader bepaald conform rapportage. Voor ruimte benamingen zie tekening per woning.

REV	Datum	Toelichting revisie
-	-	-
●	PROJECT	● PROJECTNR
	Heerflugwaard De Klamp 2	A102358
●	OPDRACHTGEVER	
	Building4you Developments	
●	ARCHITECT	
	onbekend	
●	CONSTRUCTEUR	
	onbekend	
●	OMSCHRIJVING	
	Blok 7	
	Platformversie Fijn Wonen: v3.4.3	Quote Id: 3272
	Config Id: 3224	ElementId: B13187
		Blad 1/1

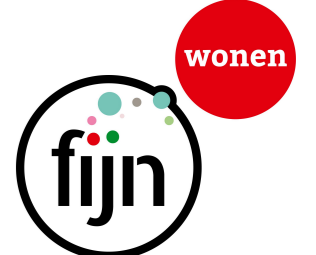

Datum: 16-3-2028
Doc nr.: RA02340993
Schaal: 1 : 100
Status: Definitief